




Substraatlaag 4cm
Filterlaag
Draineerlaag 2cm
Dakafdichting
Drukvraste isolatie 14cm
Dampscherm
Hellingsschape 2%
Welfsels + druklaag 16cm
Bepleistering

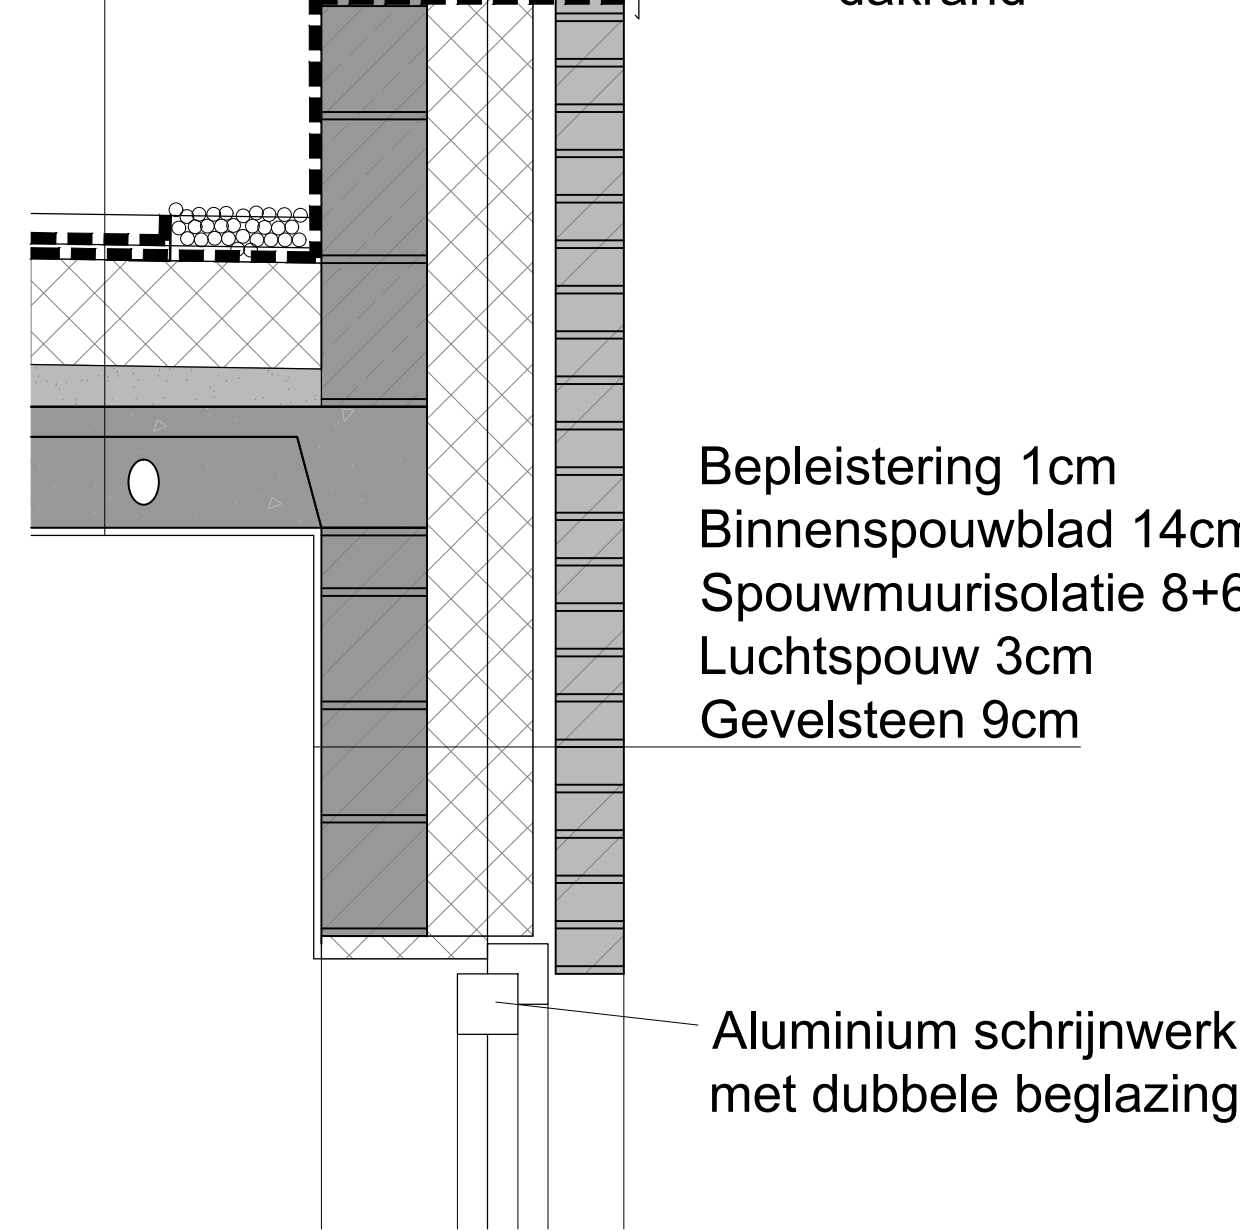


detail 1
schaal 1/10

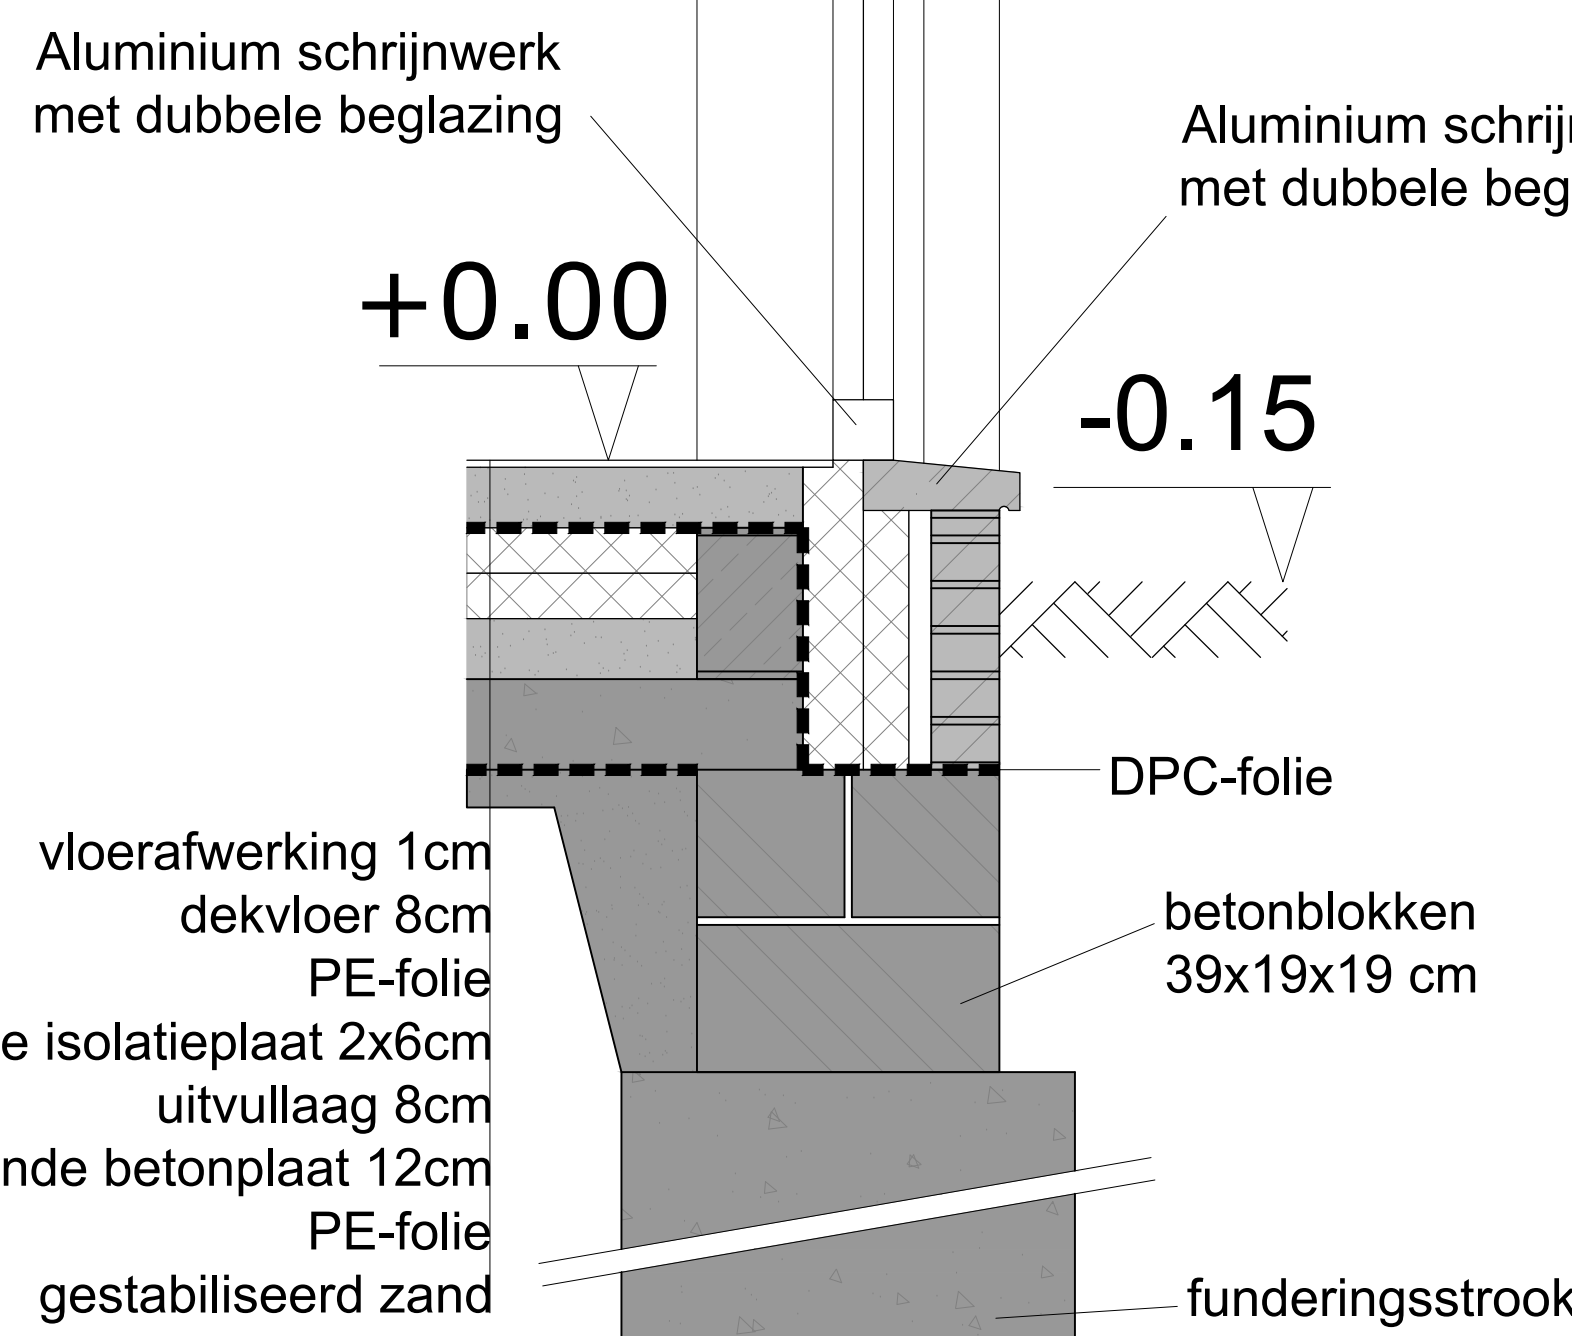


detail 2
schaal 1/10

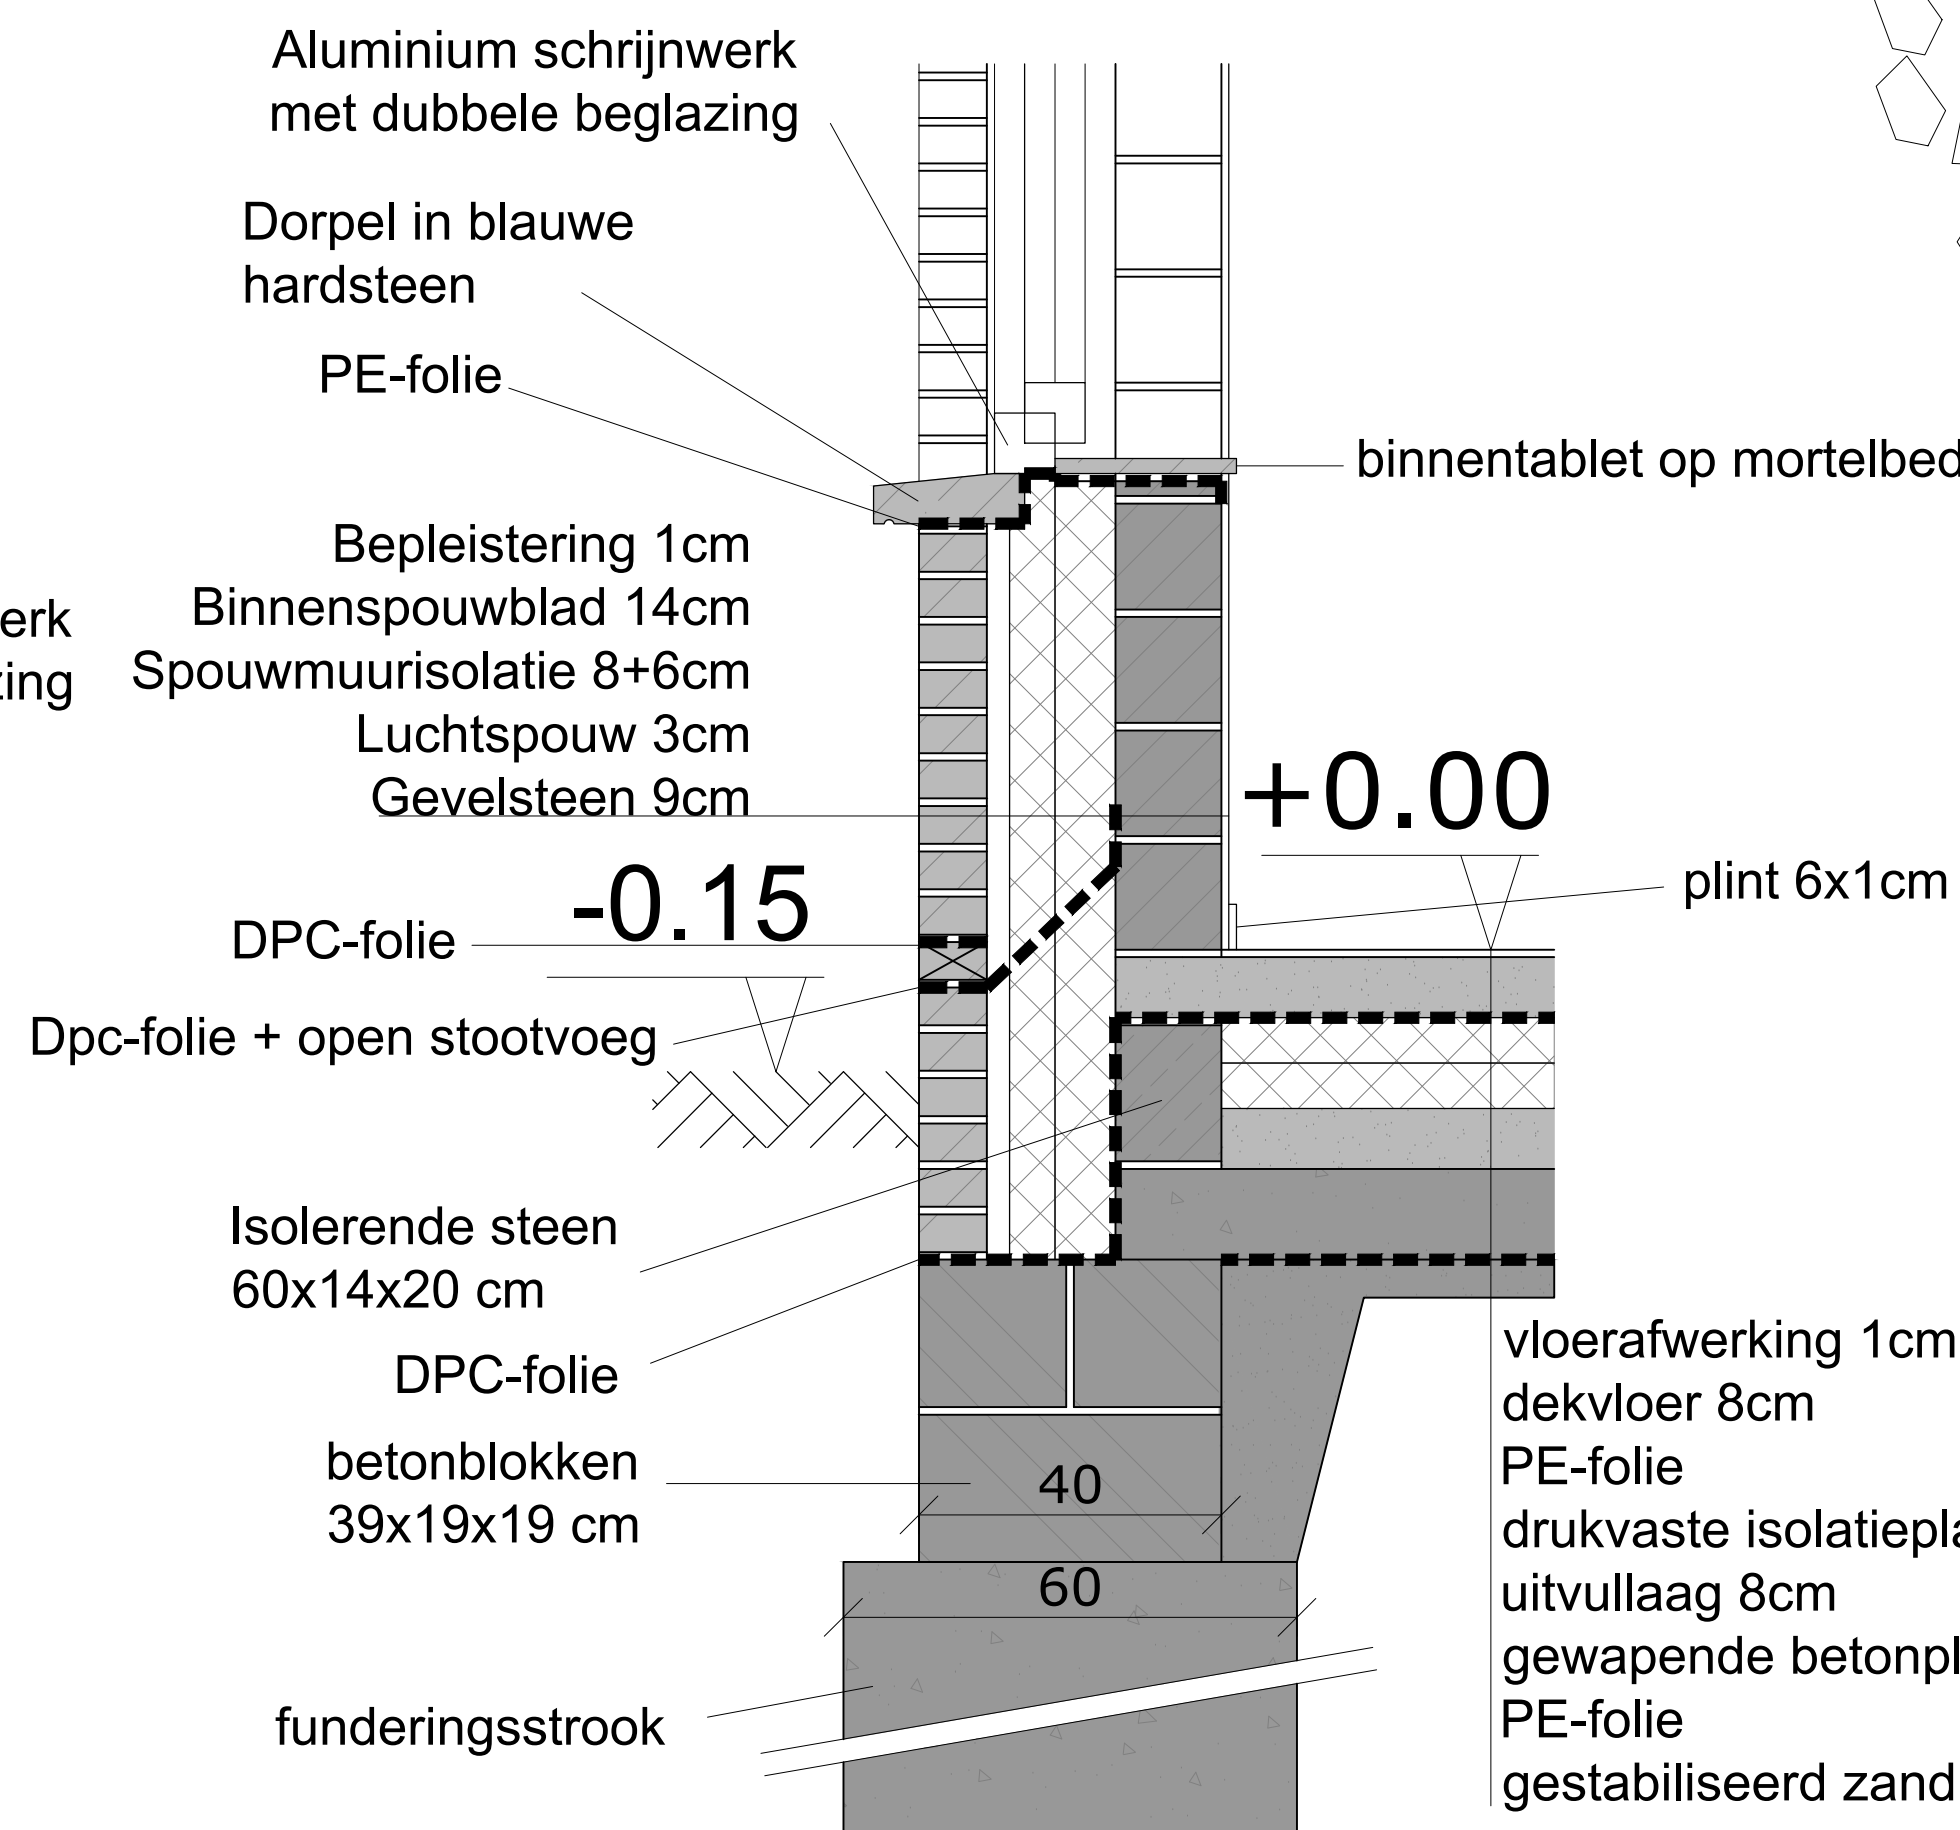

detail 3
schaal 1/10

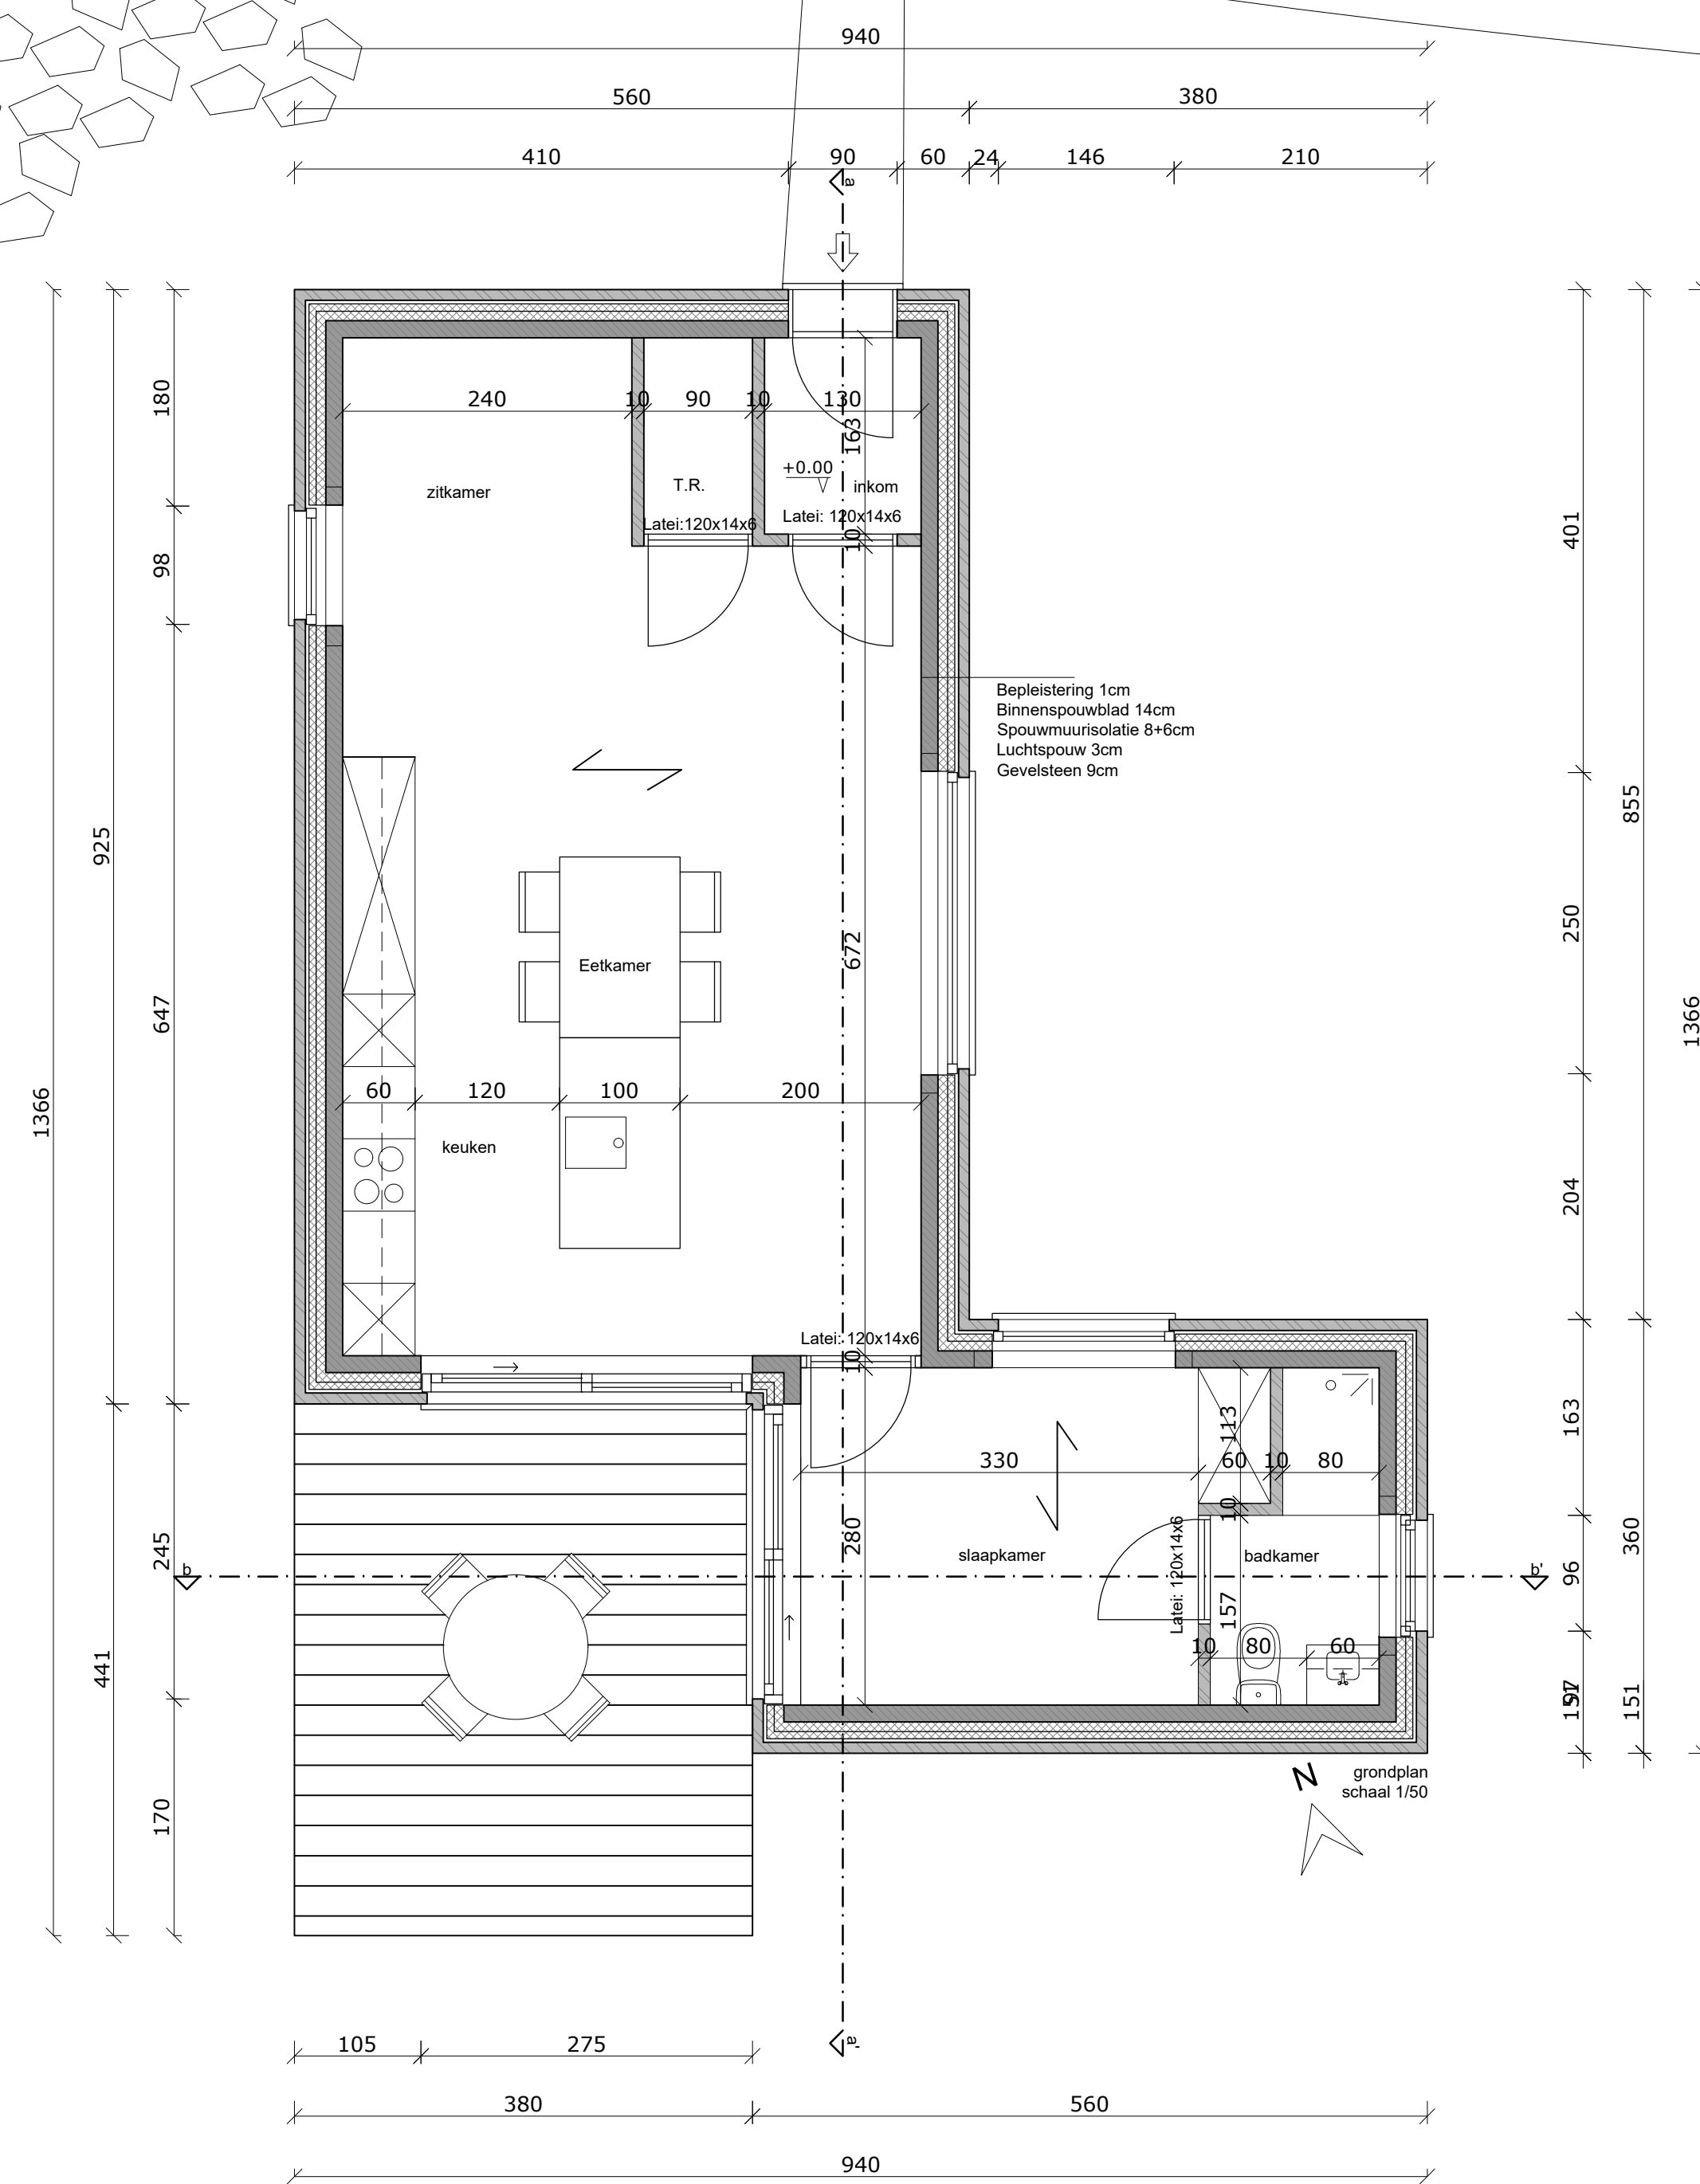


Substraatlaag 4cm
Filterlaag
Draineerlaag 2cm
Dakafdichting
Drukvraste isolatie 14cm
Dampscherm
Hellingsschape 2%
Welfsels + druklaag 16cm
Bepleistering

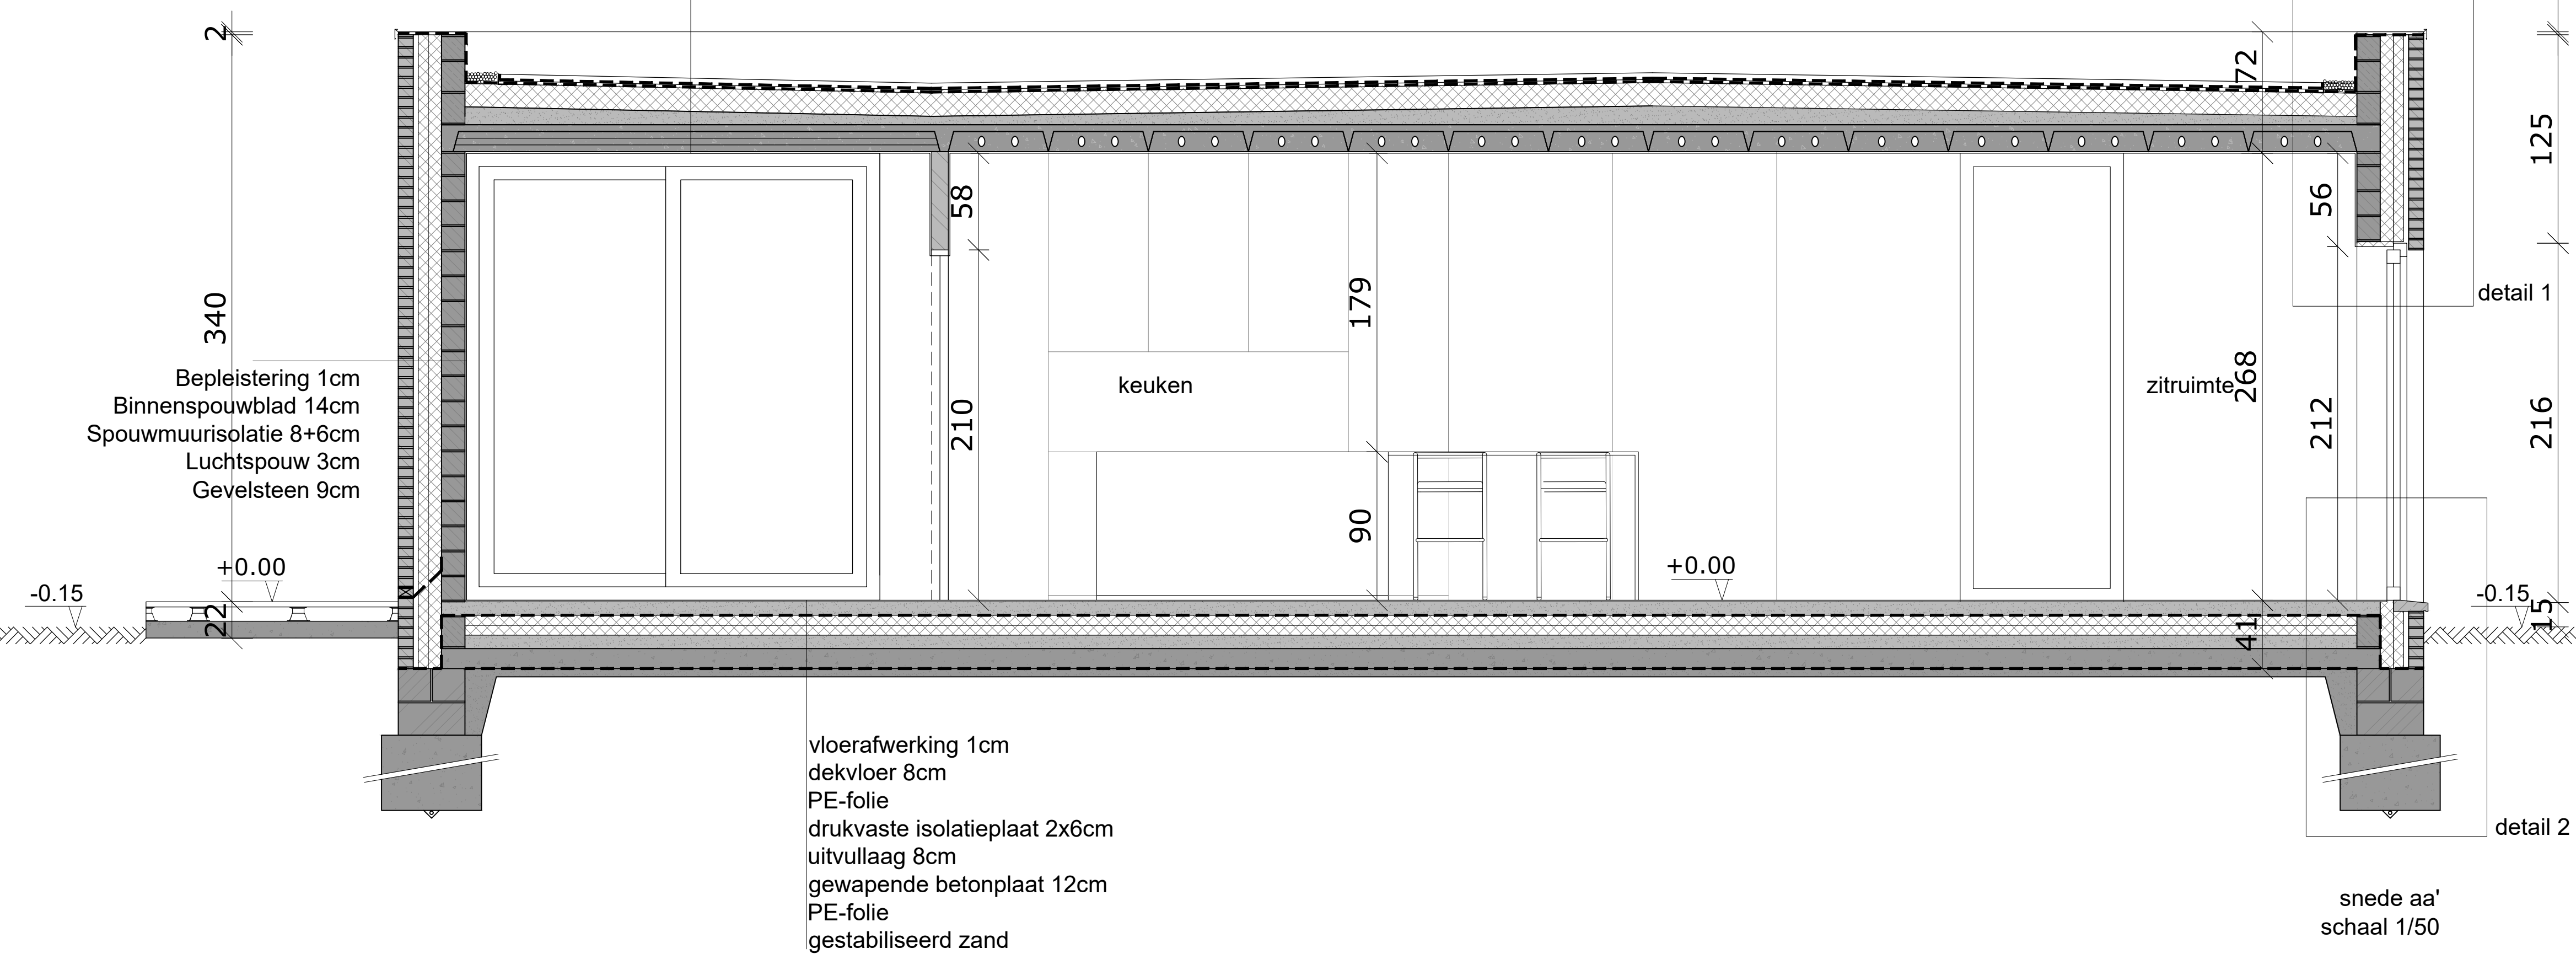

snede aa'
schaal 1/50

Substraatlaag 4cm
Filterlaag
Draineerlaag 2cm
Dakafdichting
Drukvraste isolatie 14cm
Dampscherm
Hellingsschape 2%
Welfsels + druklaag 16cm
Bepleistering

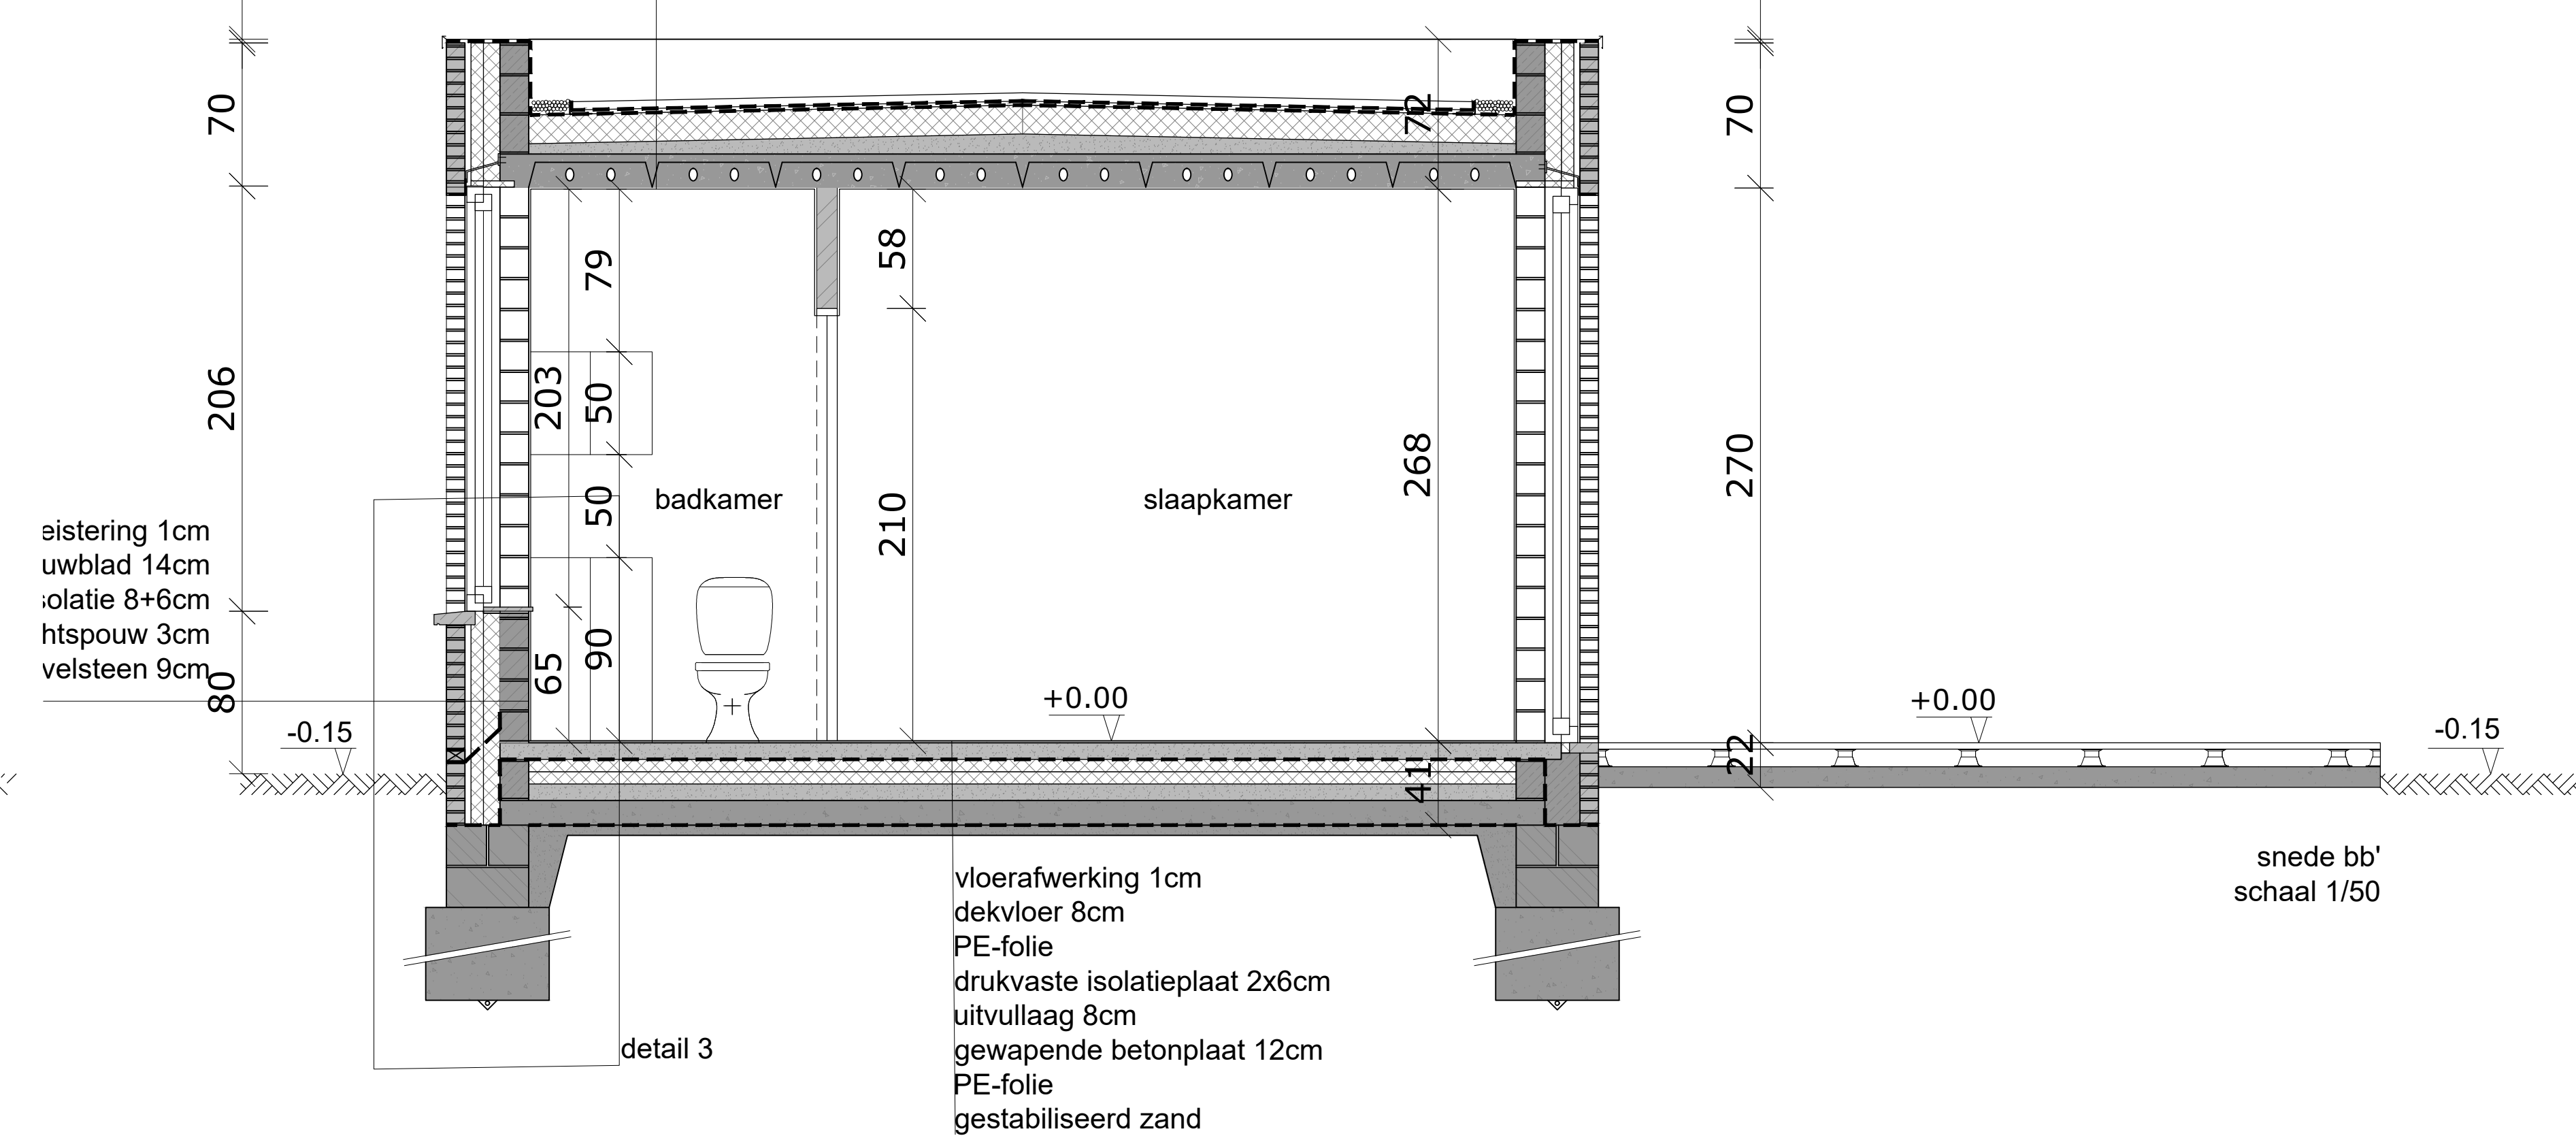

snede bb'
schaal 1/50

Legende:	
Gevelsteen	Chape
Isolatie	Beton
Dragende binnenmuur	Aangedamd zand
Niet-dragende binnenmuur	Betonblokken
Isolerende steen	Dorpel in blauwe hardsteen
Welfsels + druklaag	Binnentablet

Lydie Buseyne	groep 1
AP 1.3 BNB uitvoeringsplan	26.08.2020
grondplan,snedes,details	schaal 1:50/ 1:25
Howest TA	AJ 2019 - 2020