




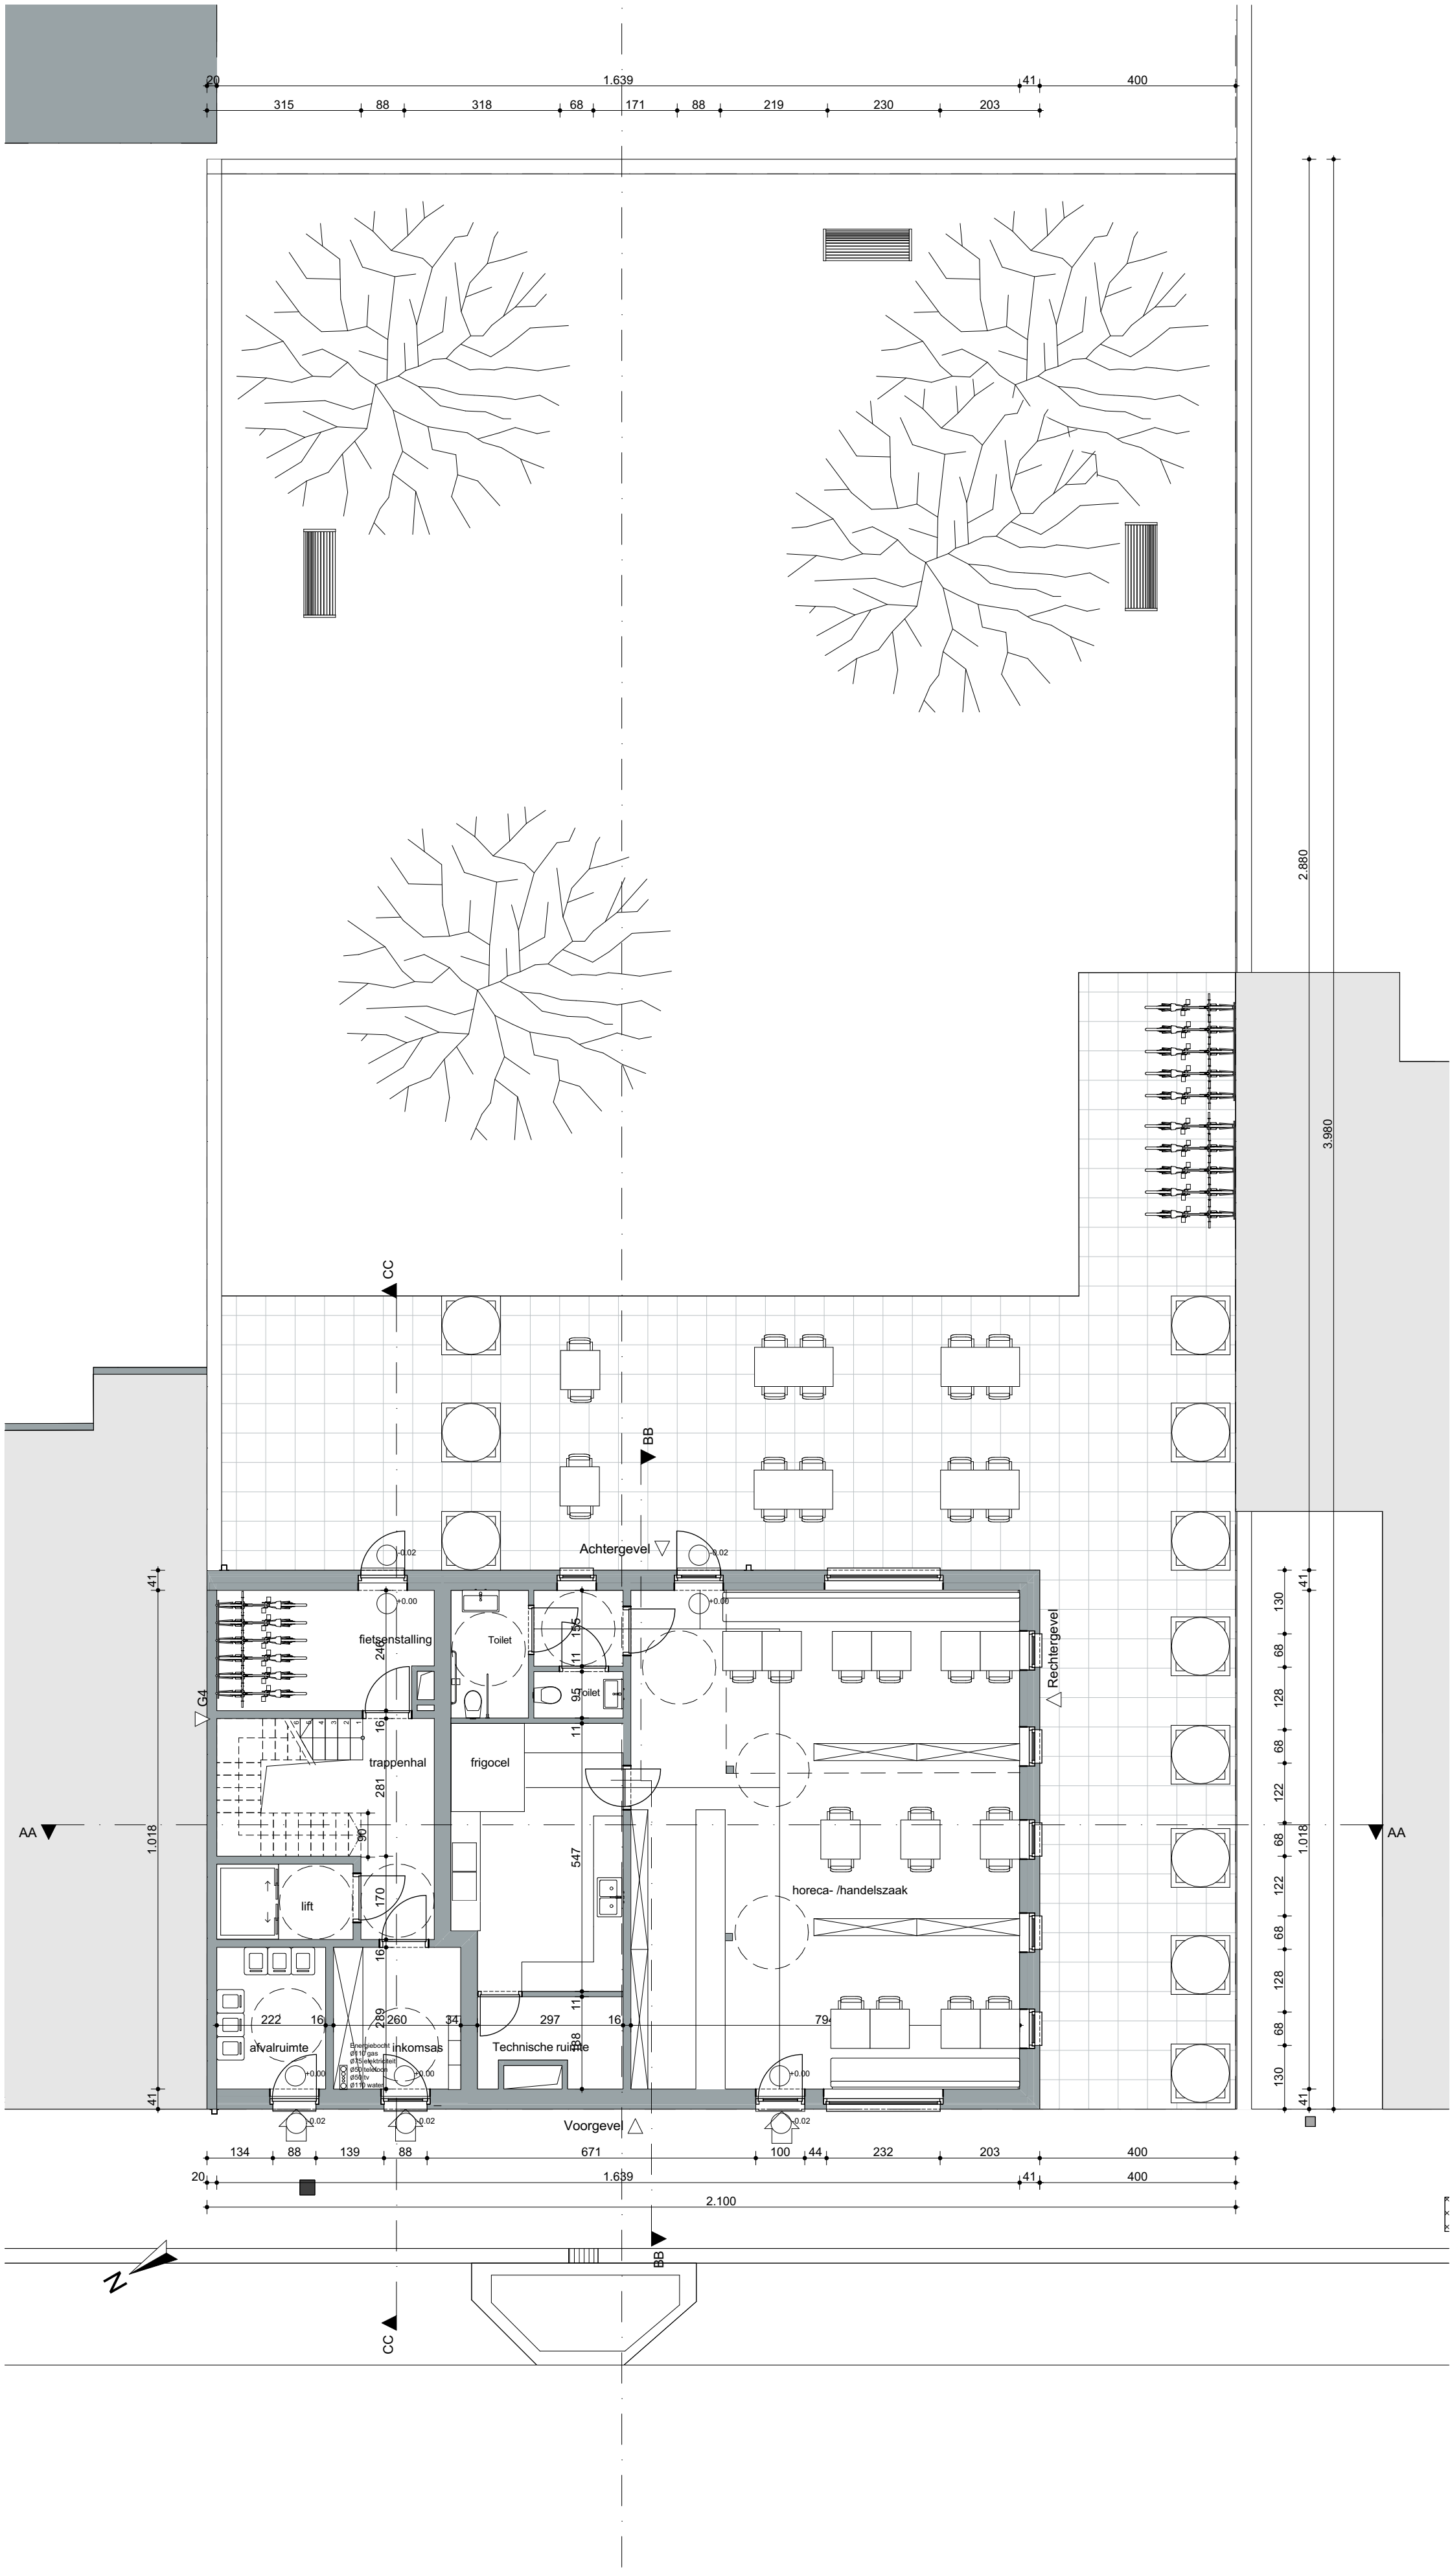


0. Gelijkvloers 1:100

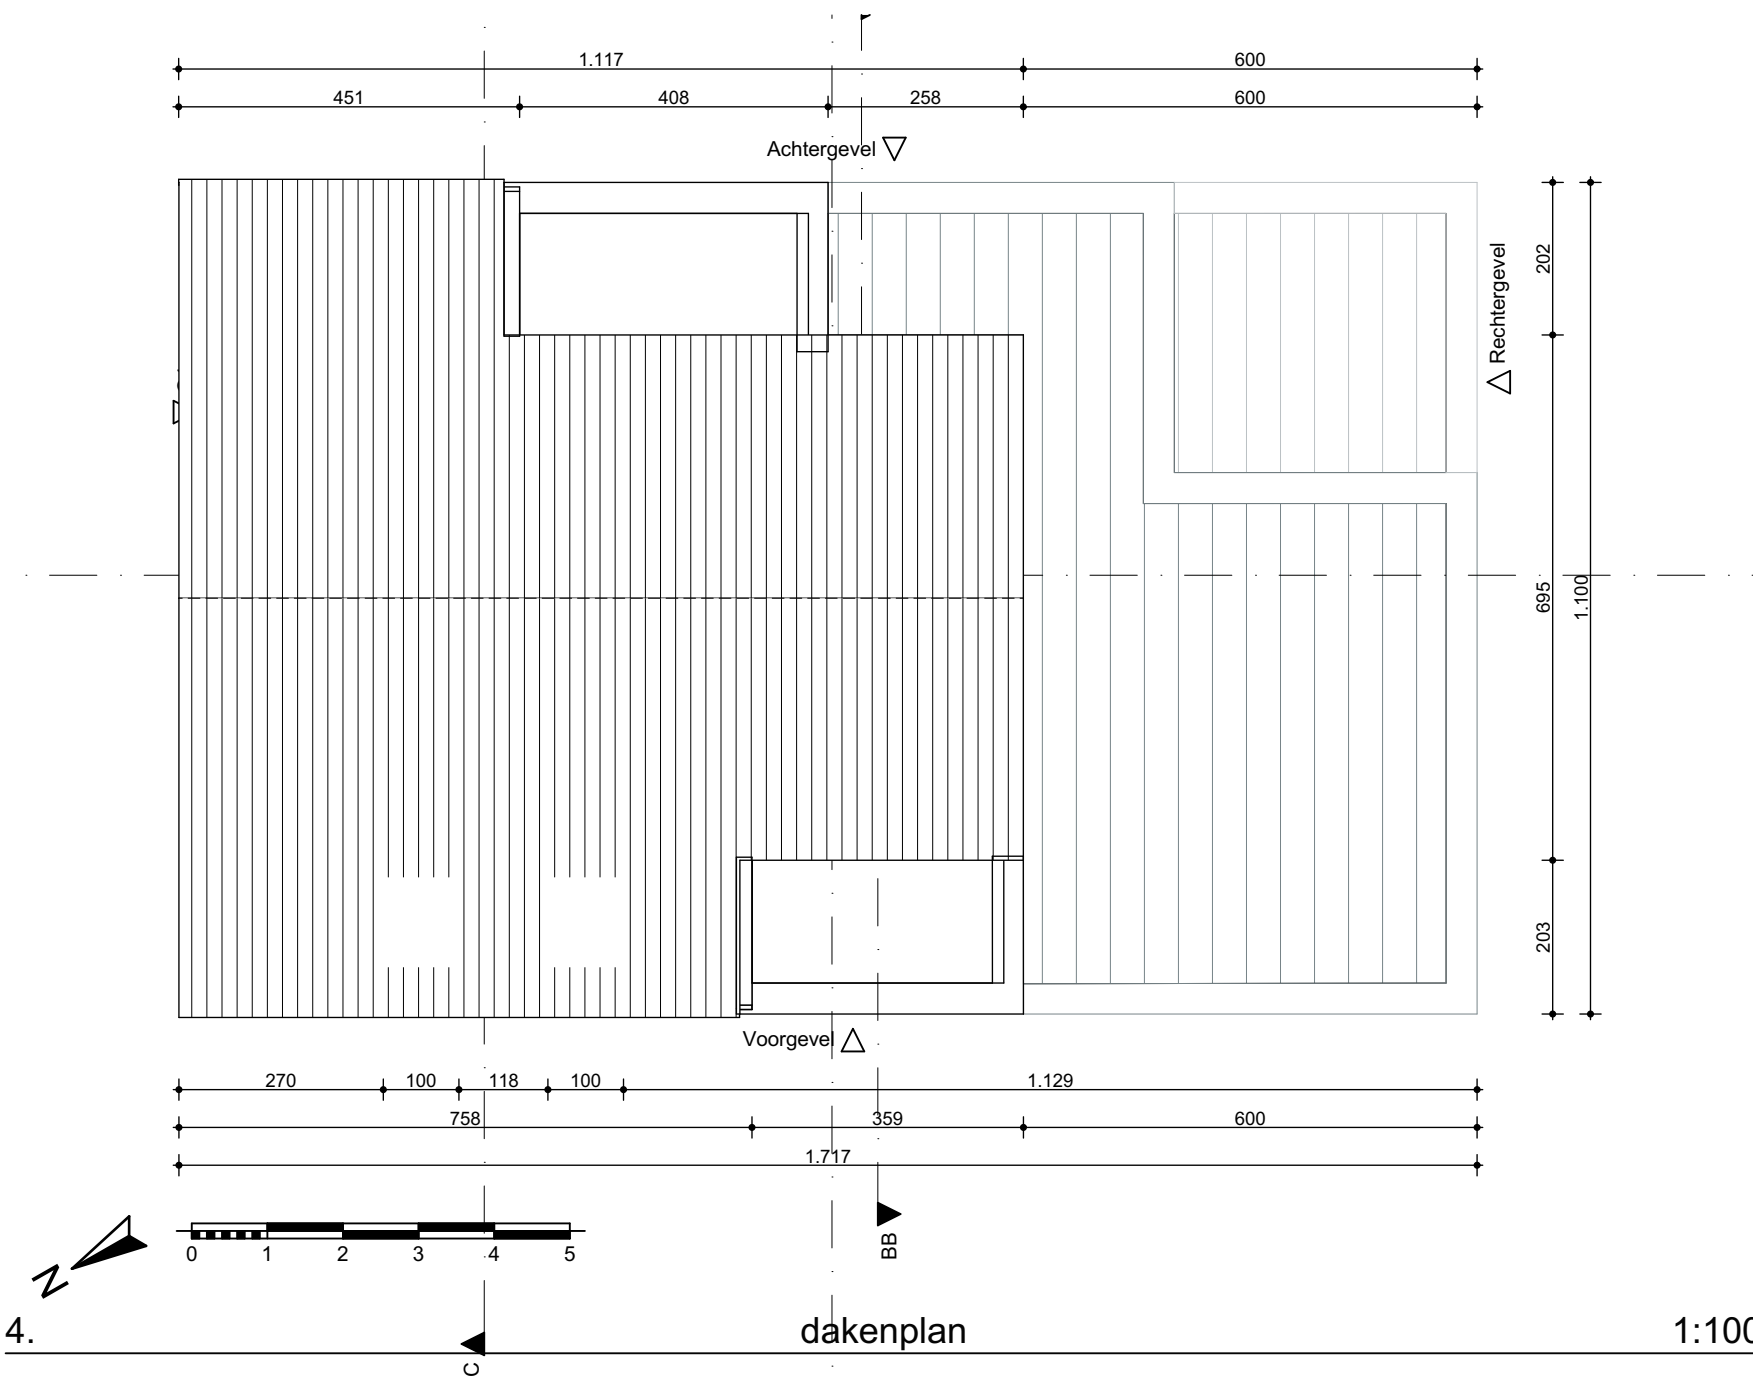


4. dakenplan 1:100

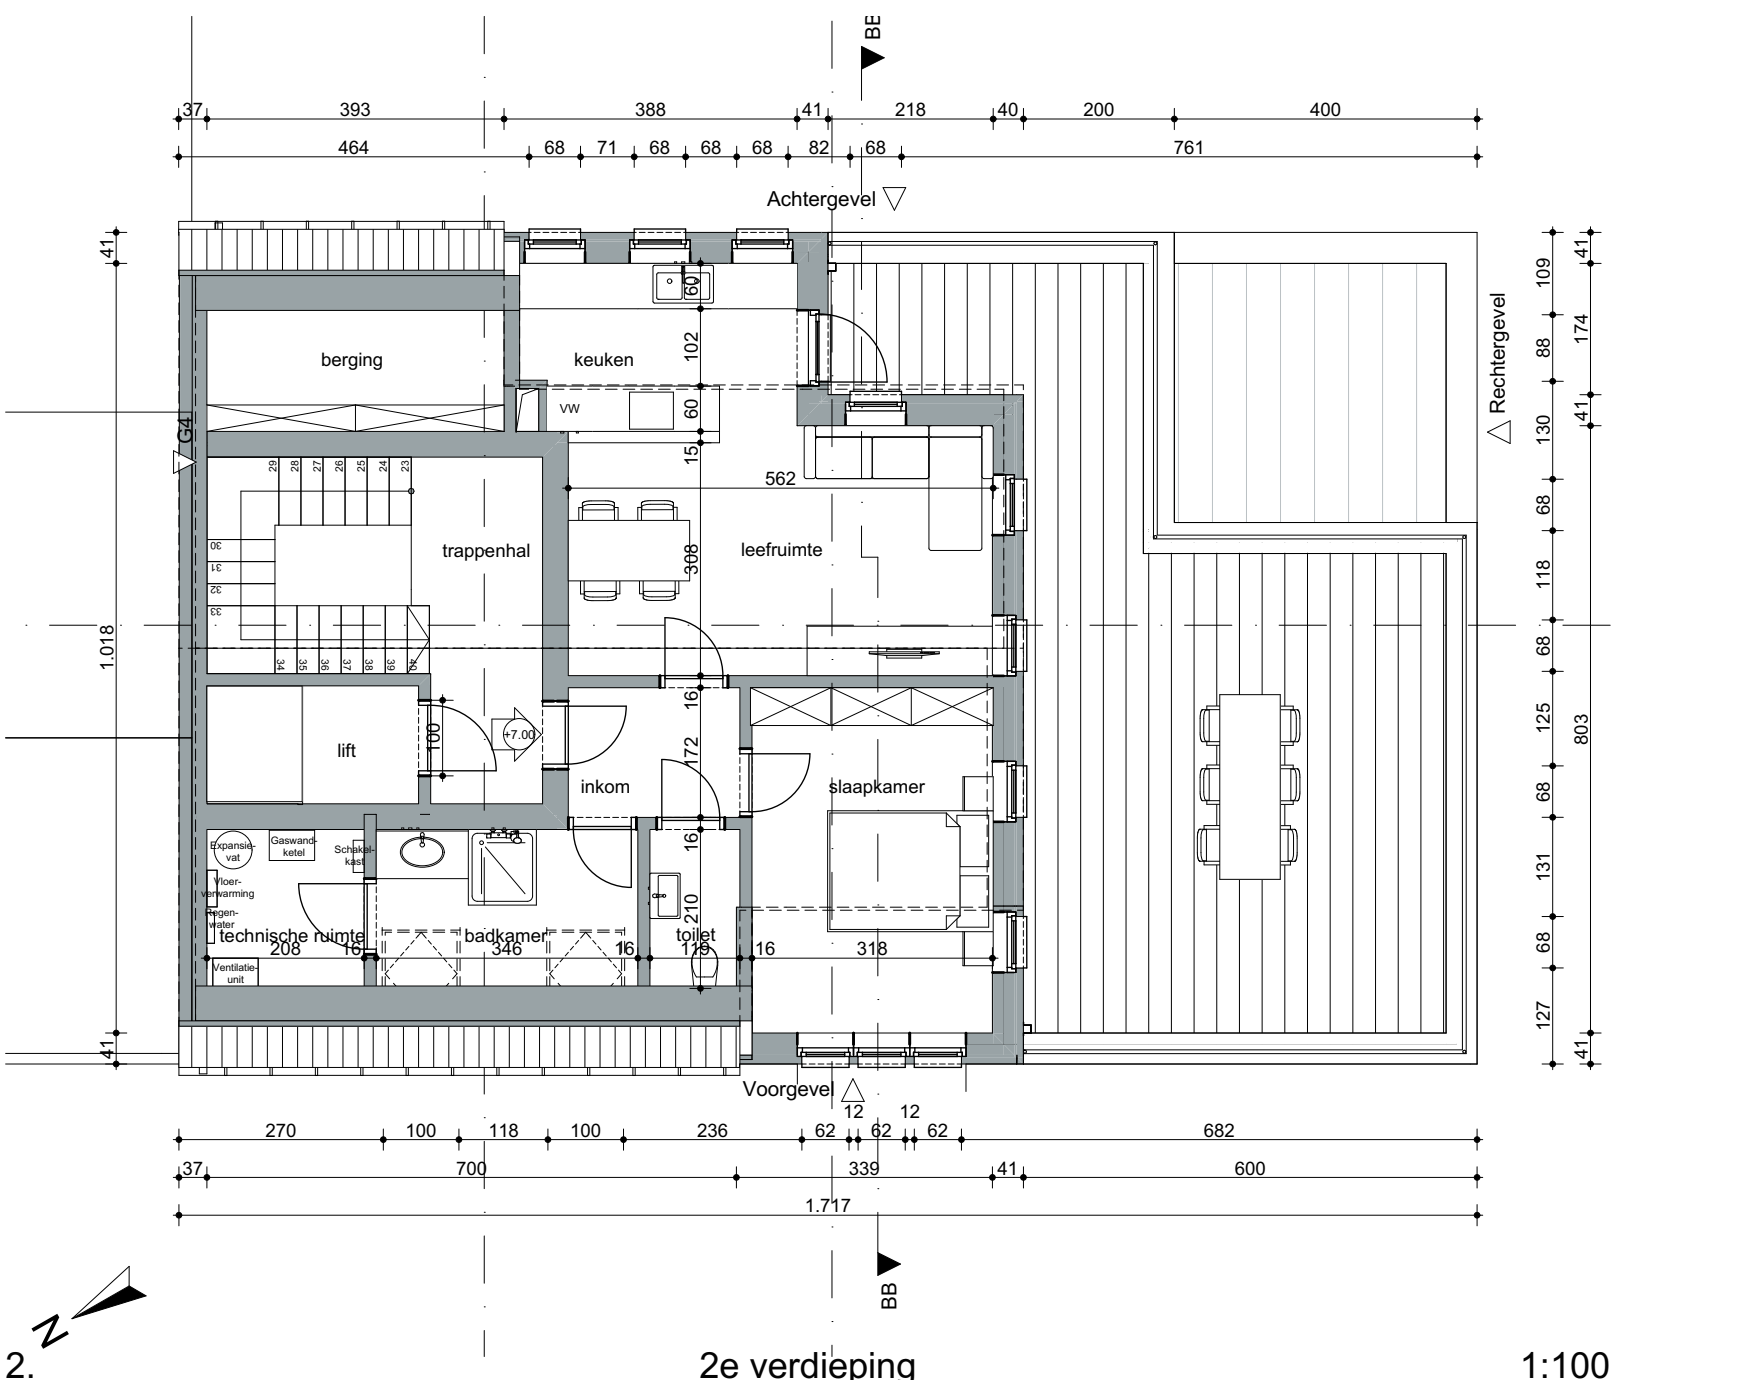


2. 2e verdieping 1:100

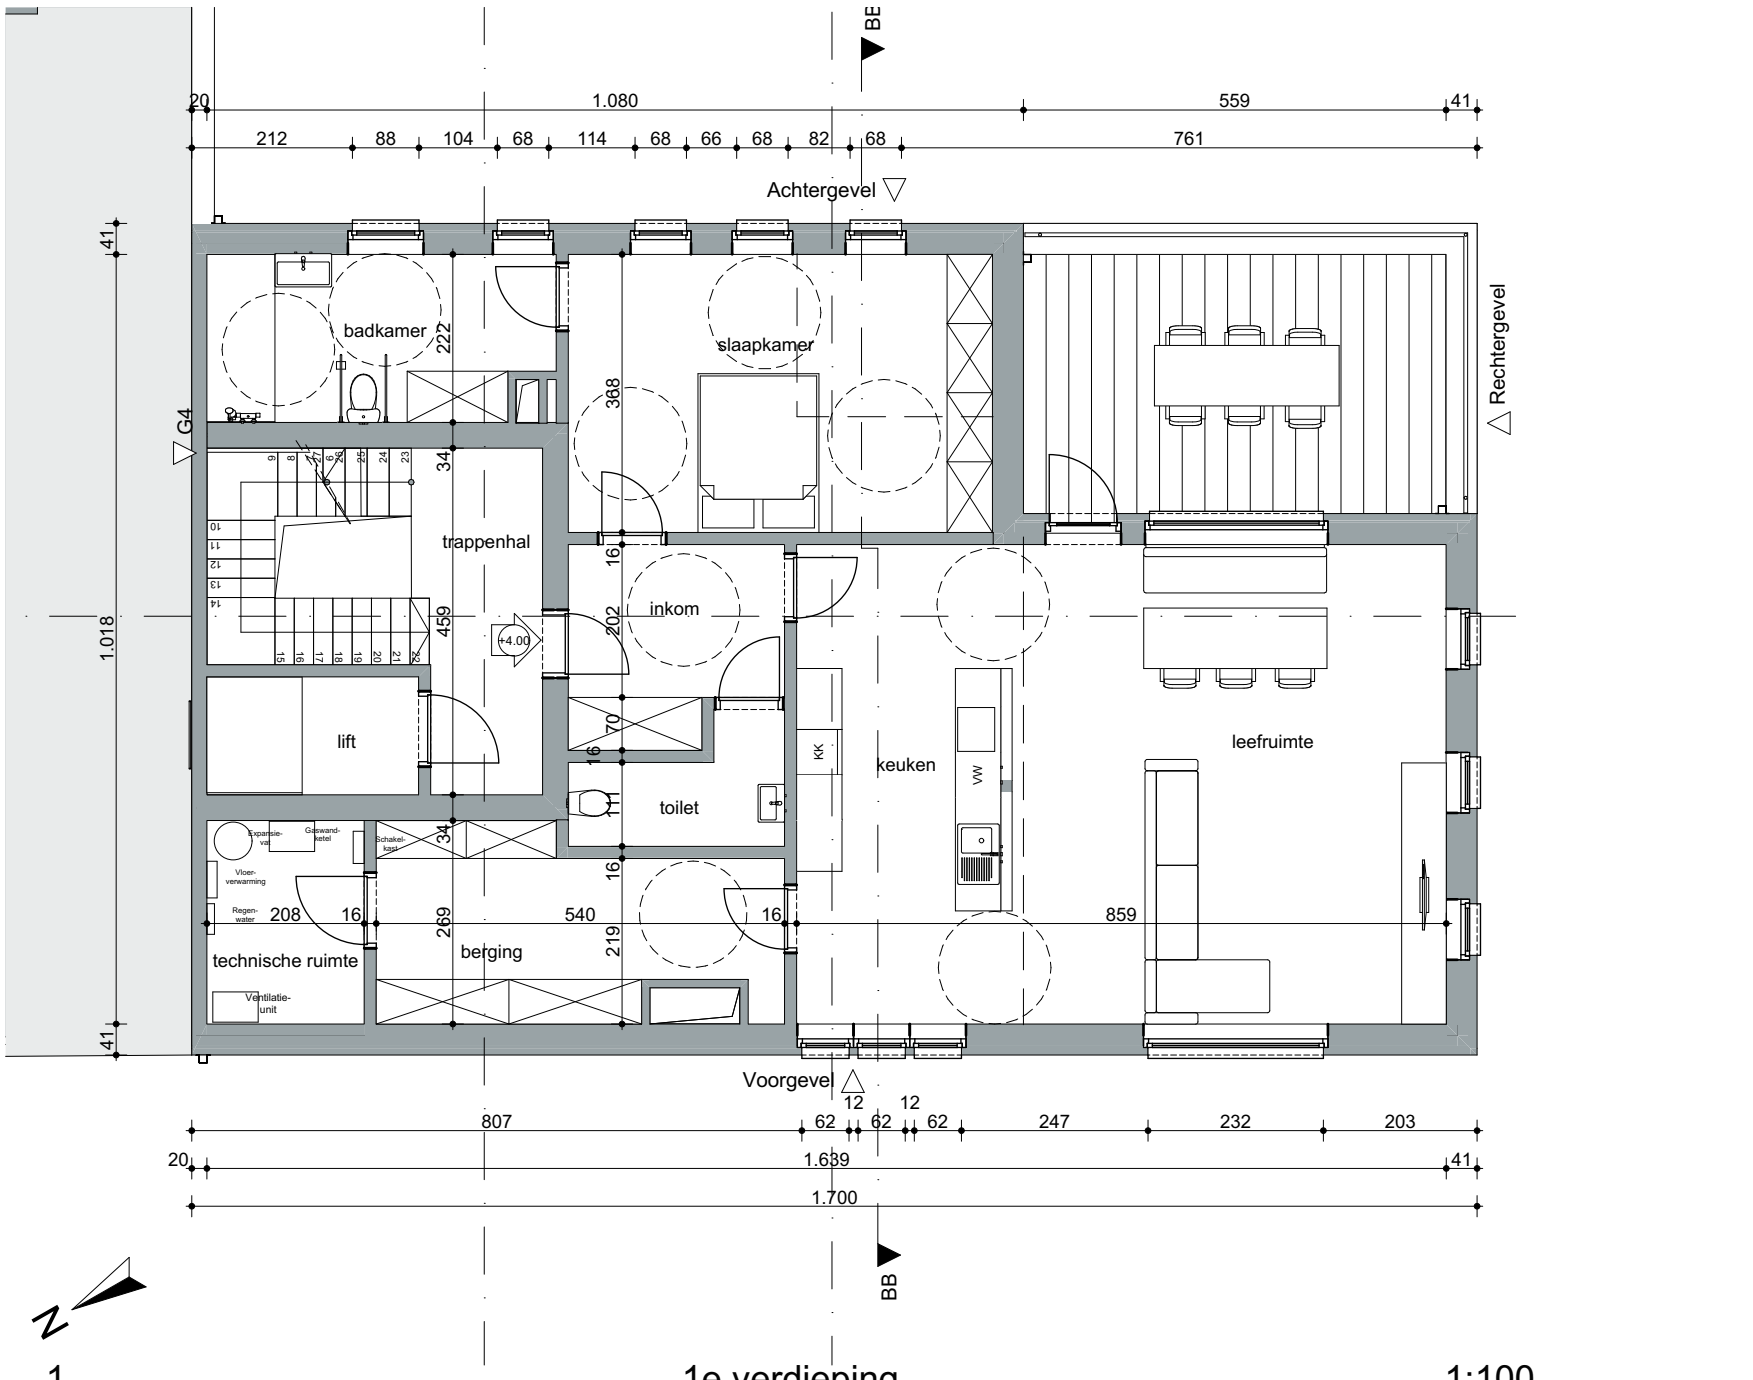

1. 1e verdieping 1:100

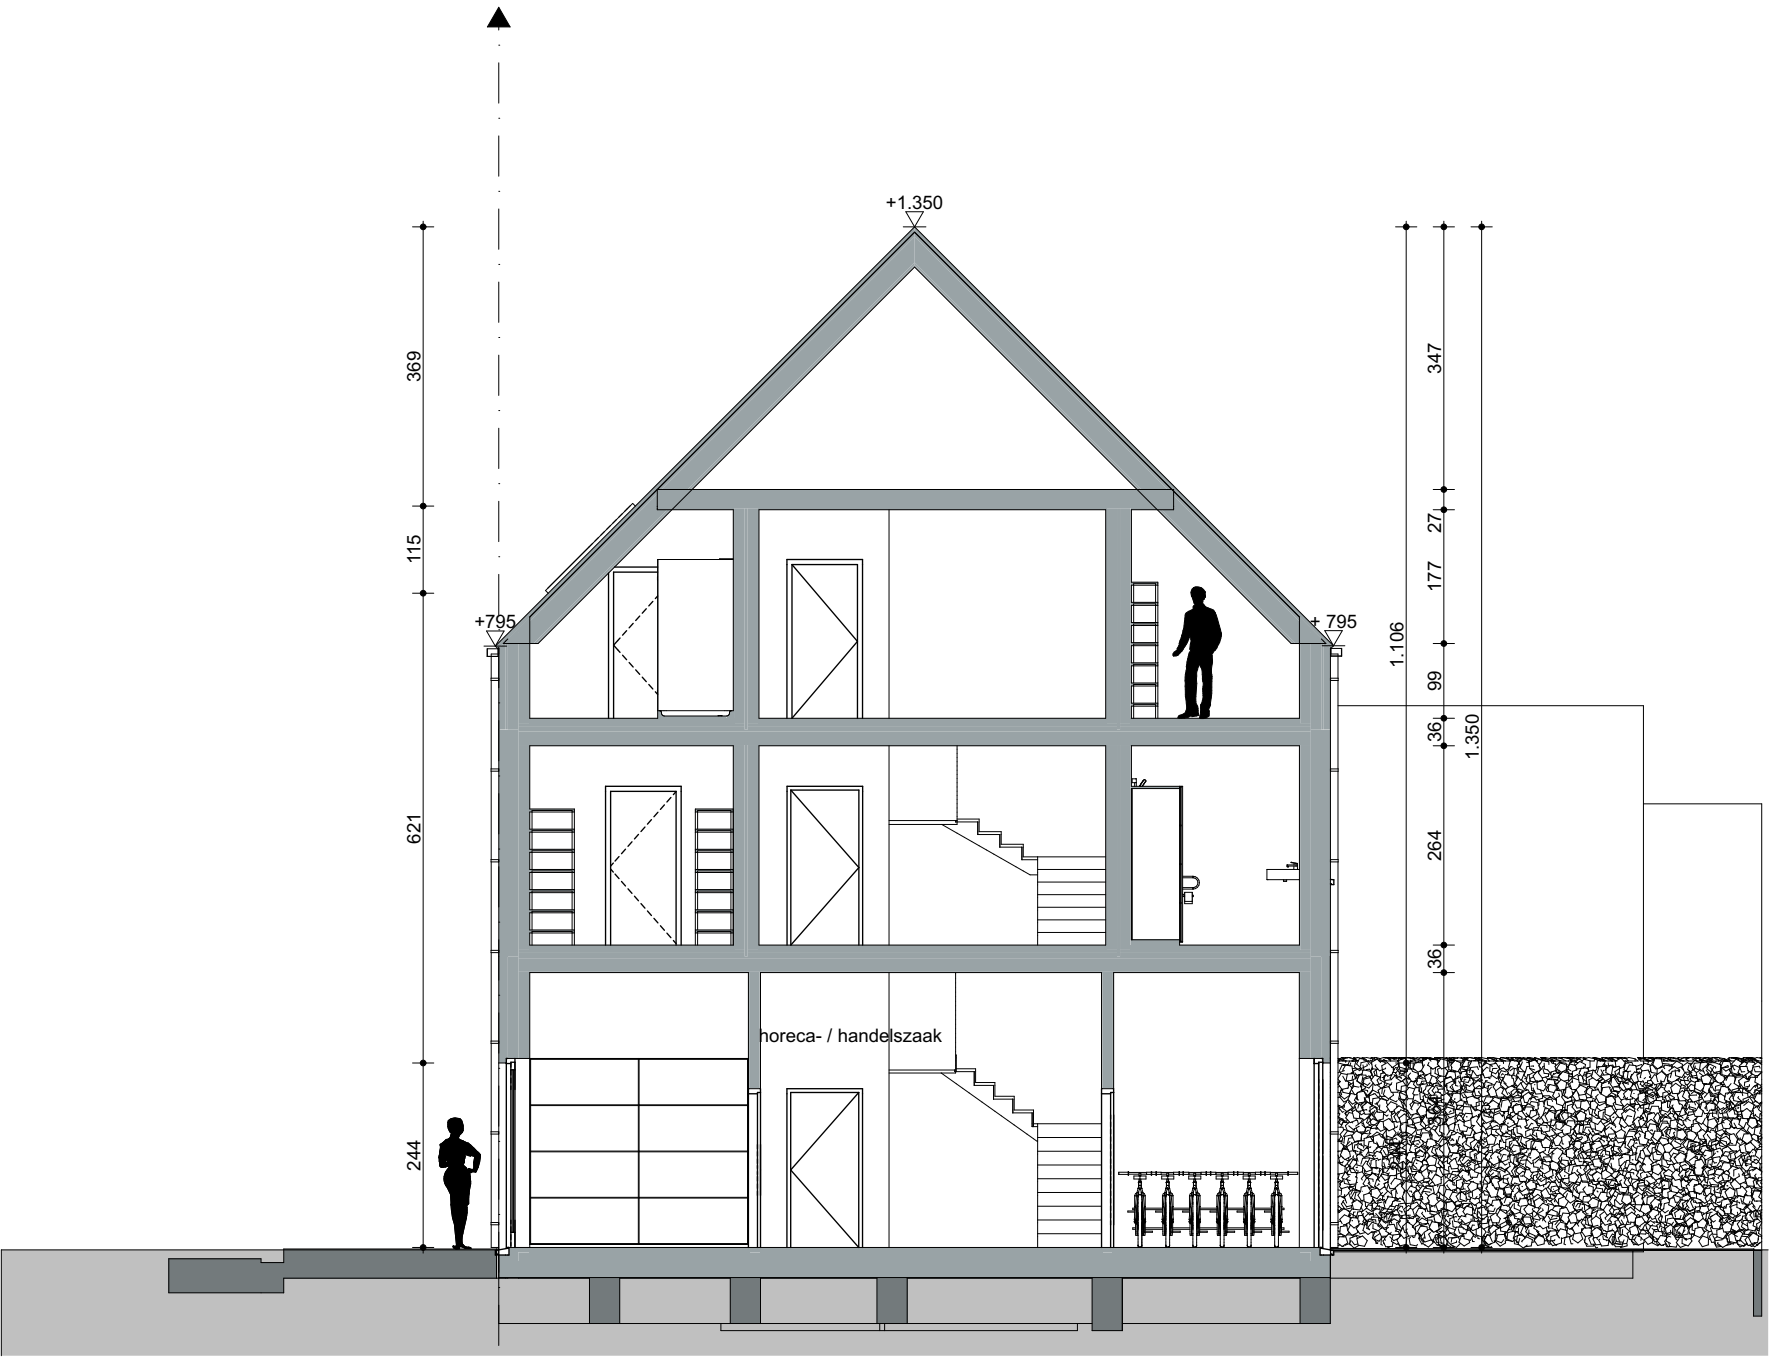


CC snede CC 1:100

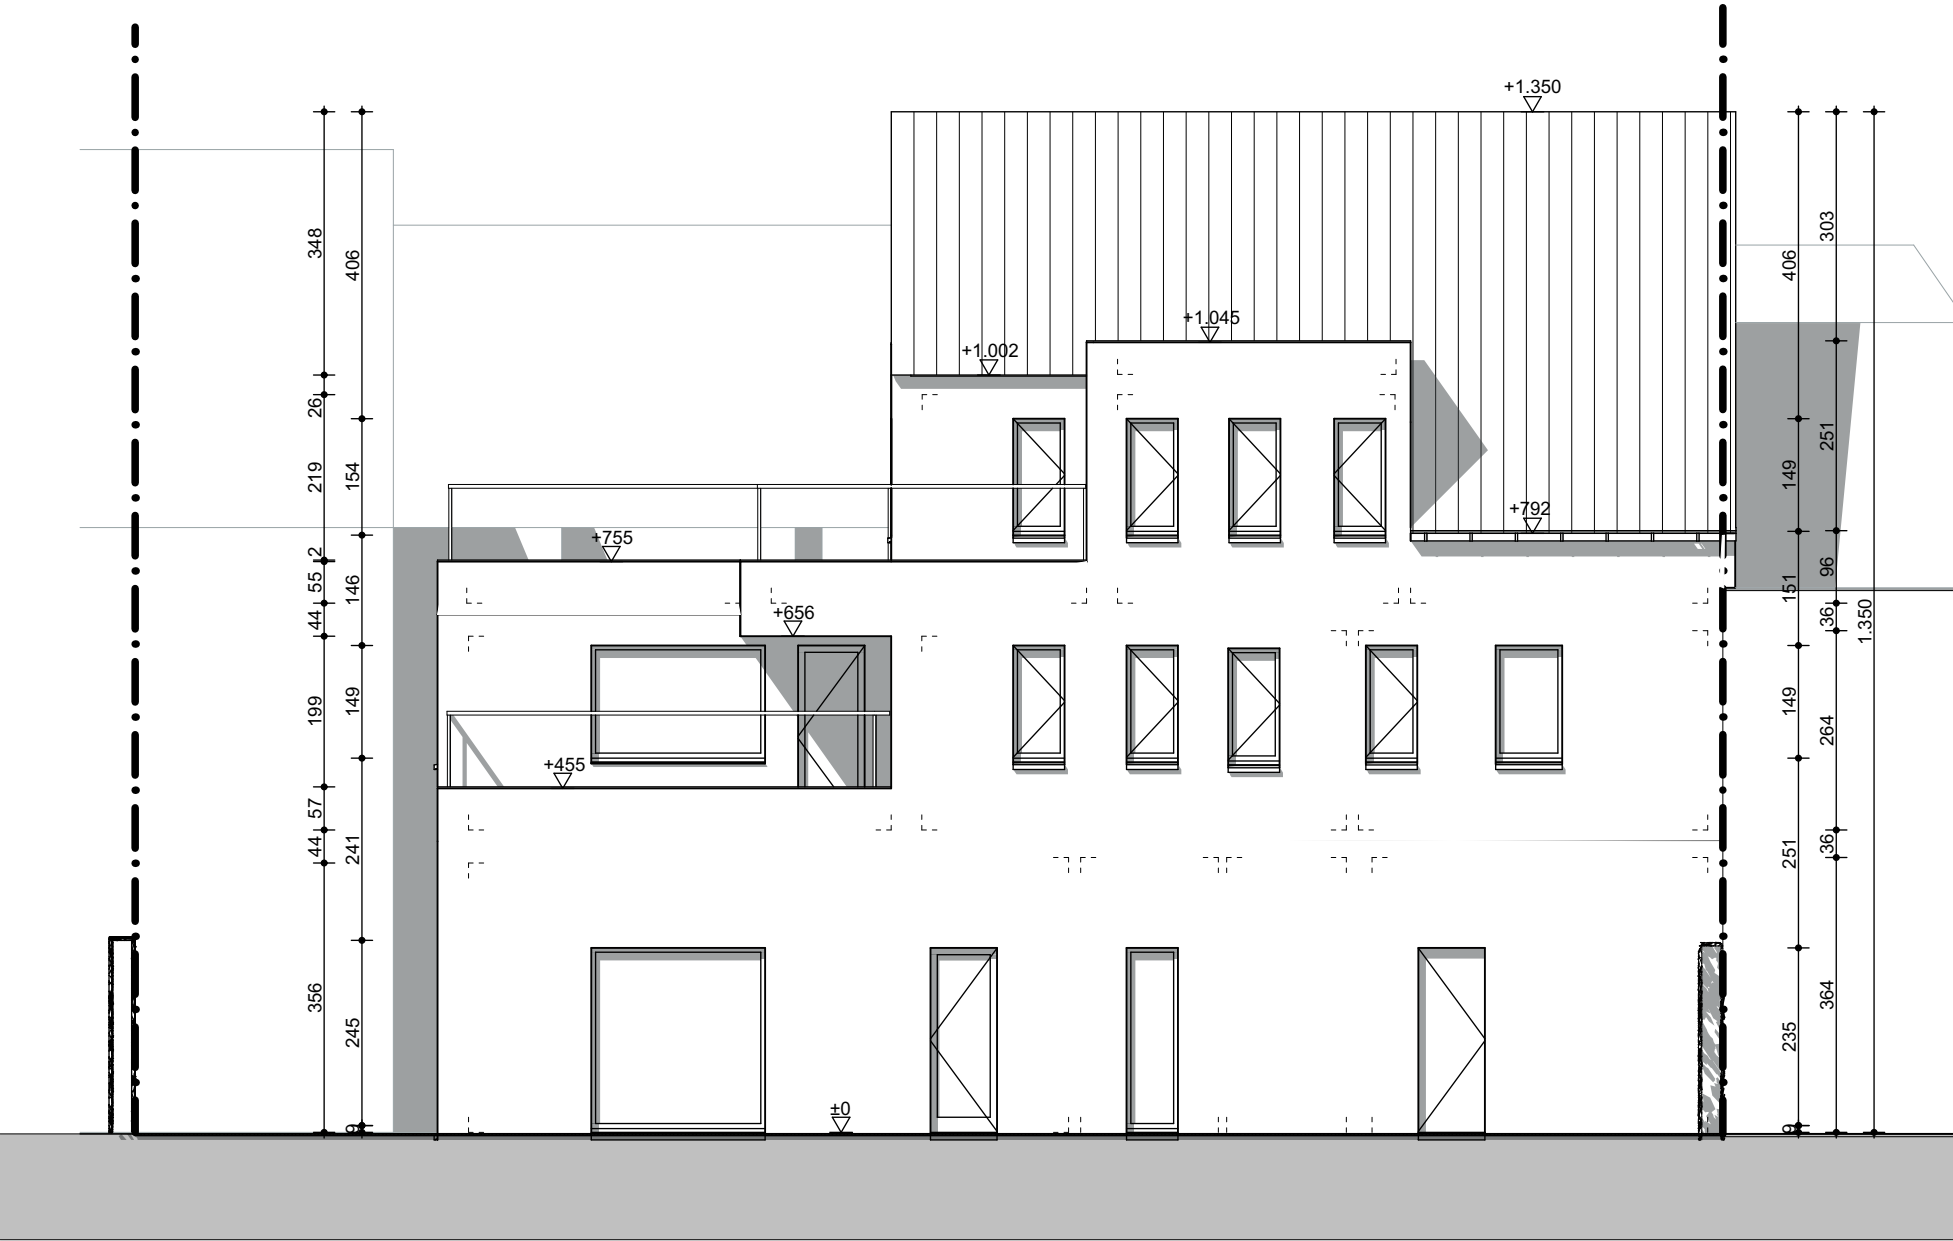


G3 Achtergevel 1:100




BB snede BB 1:100

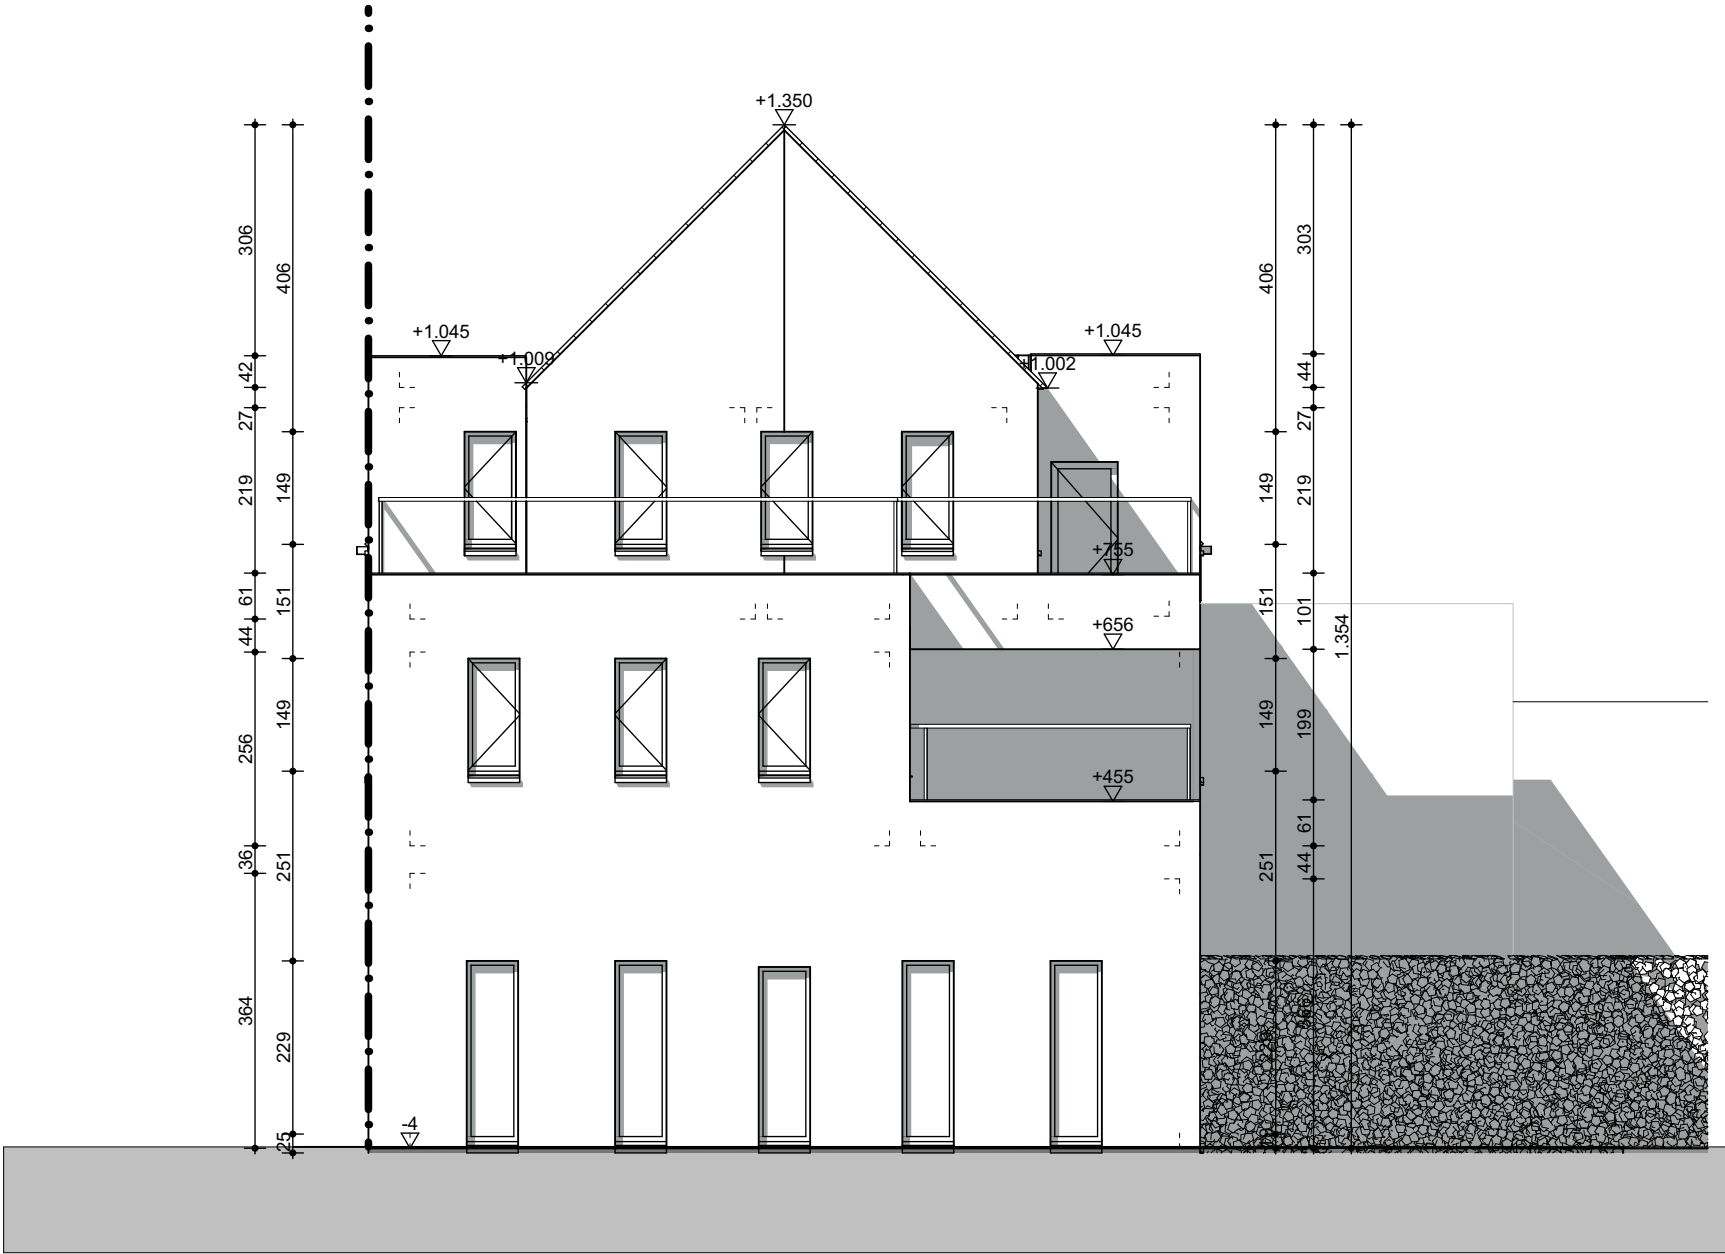

G2 Rechtergevel 1:100

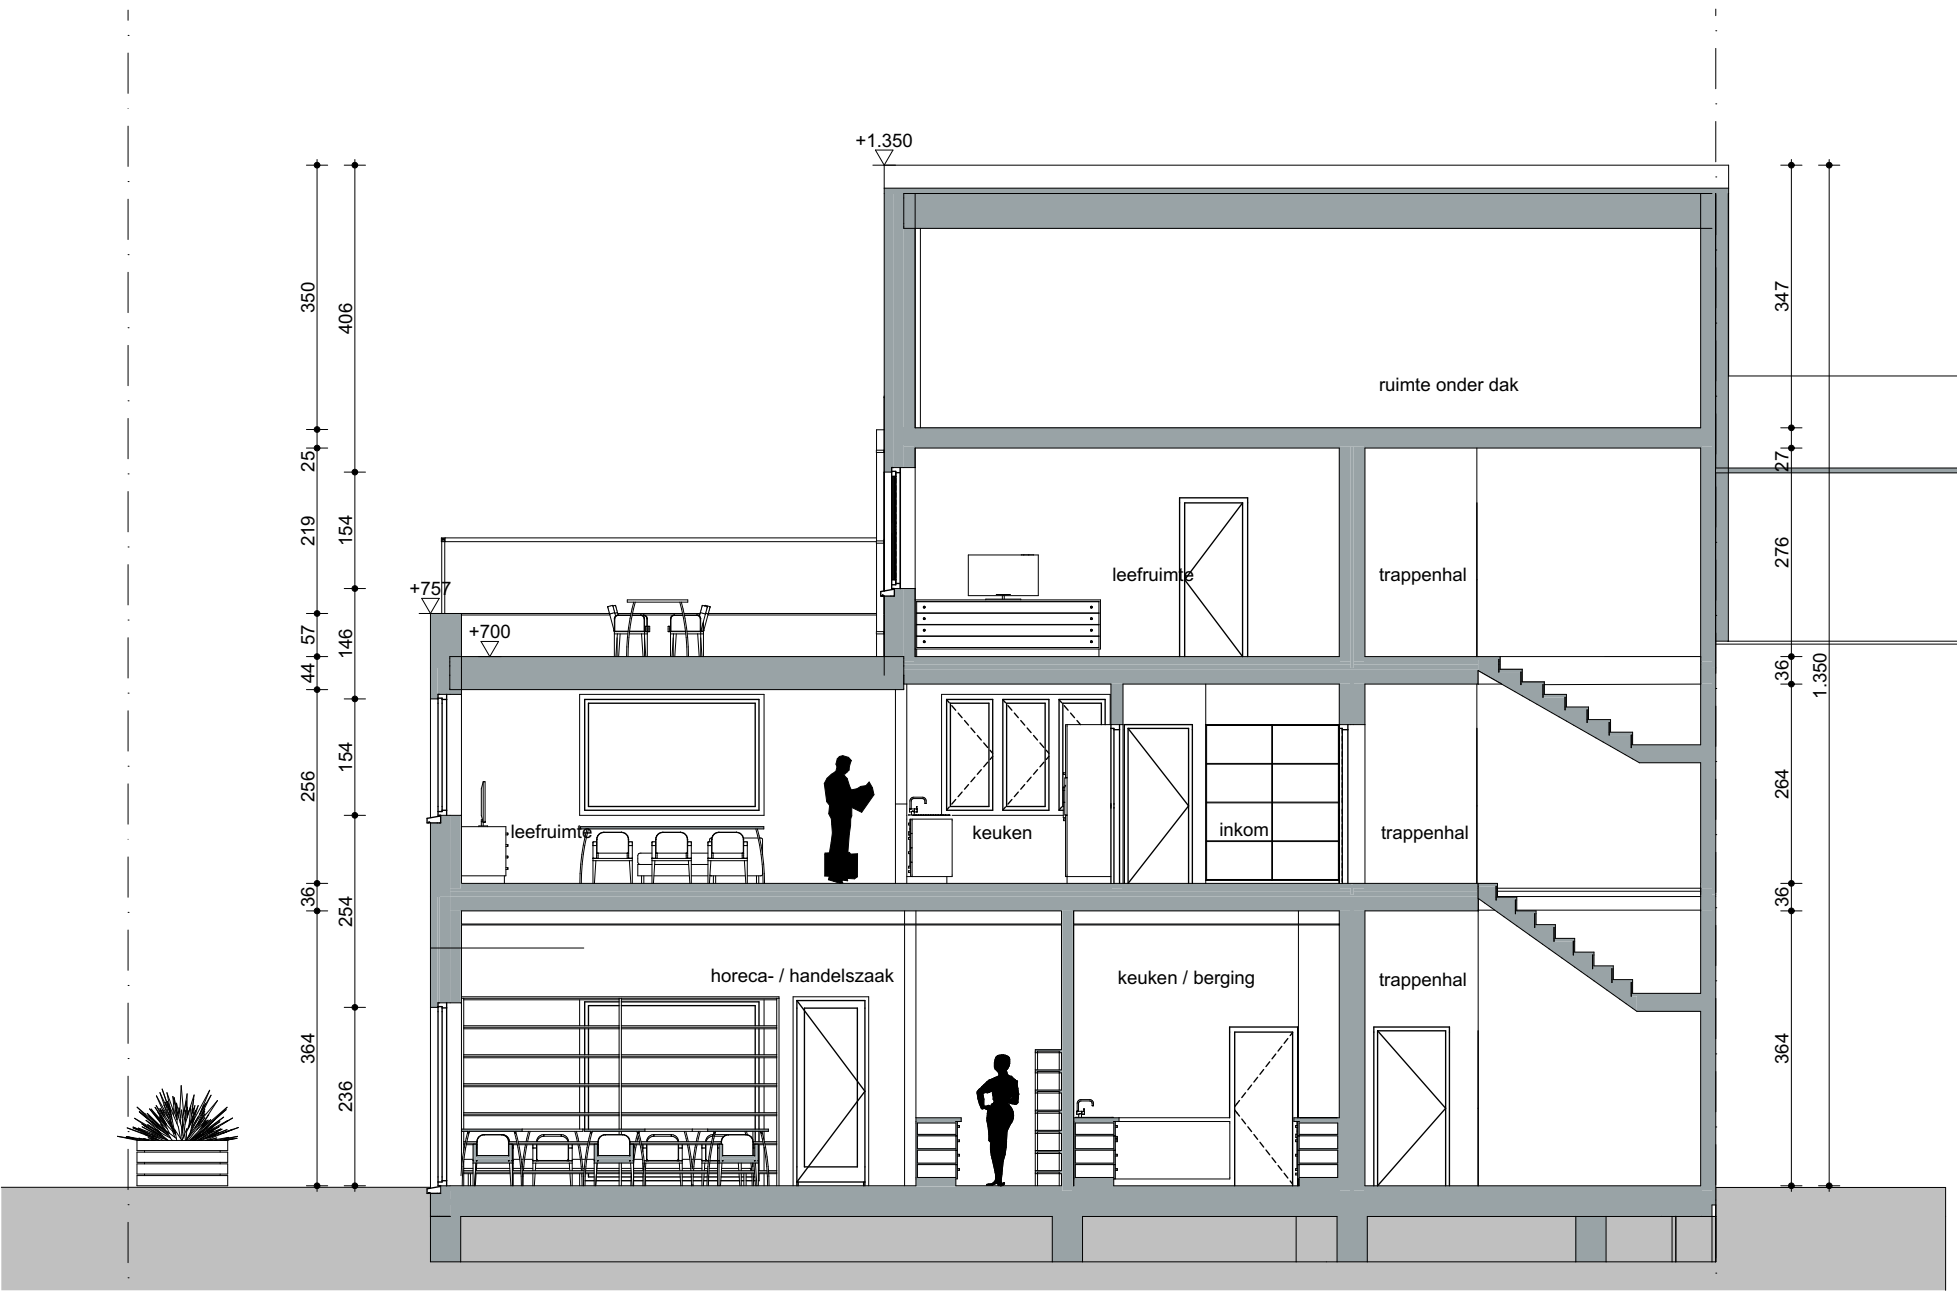

AA snede aa 1:100

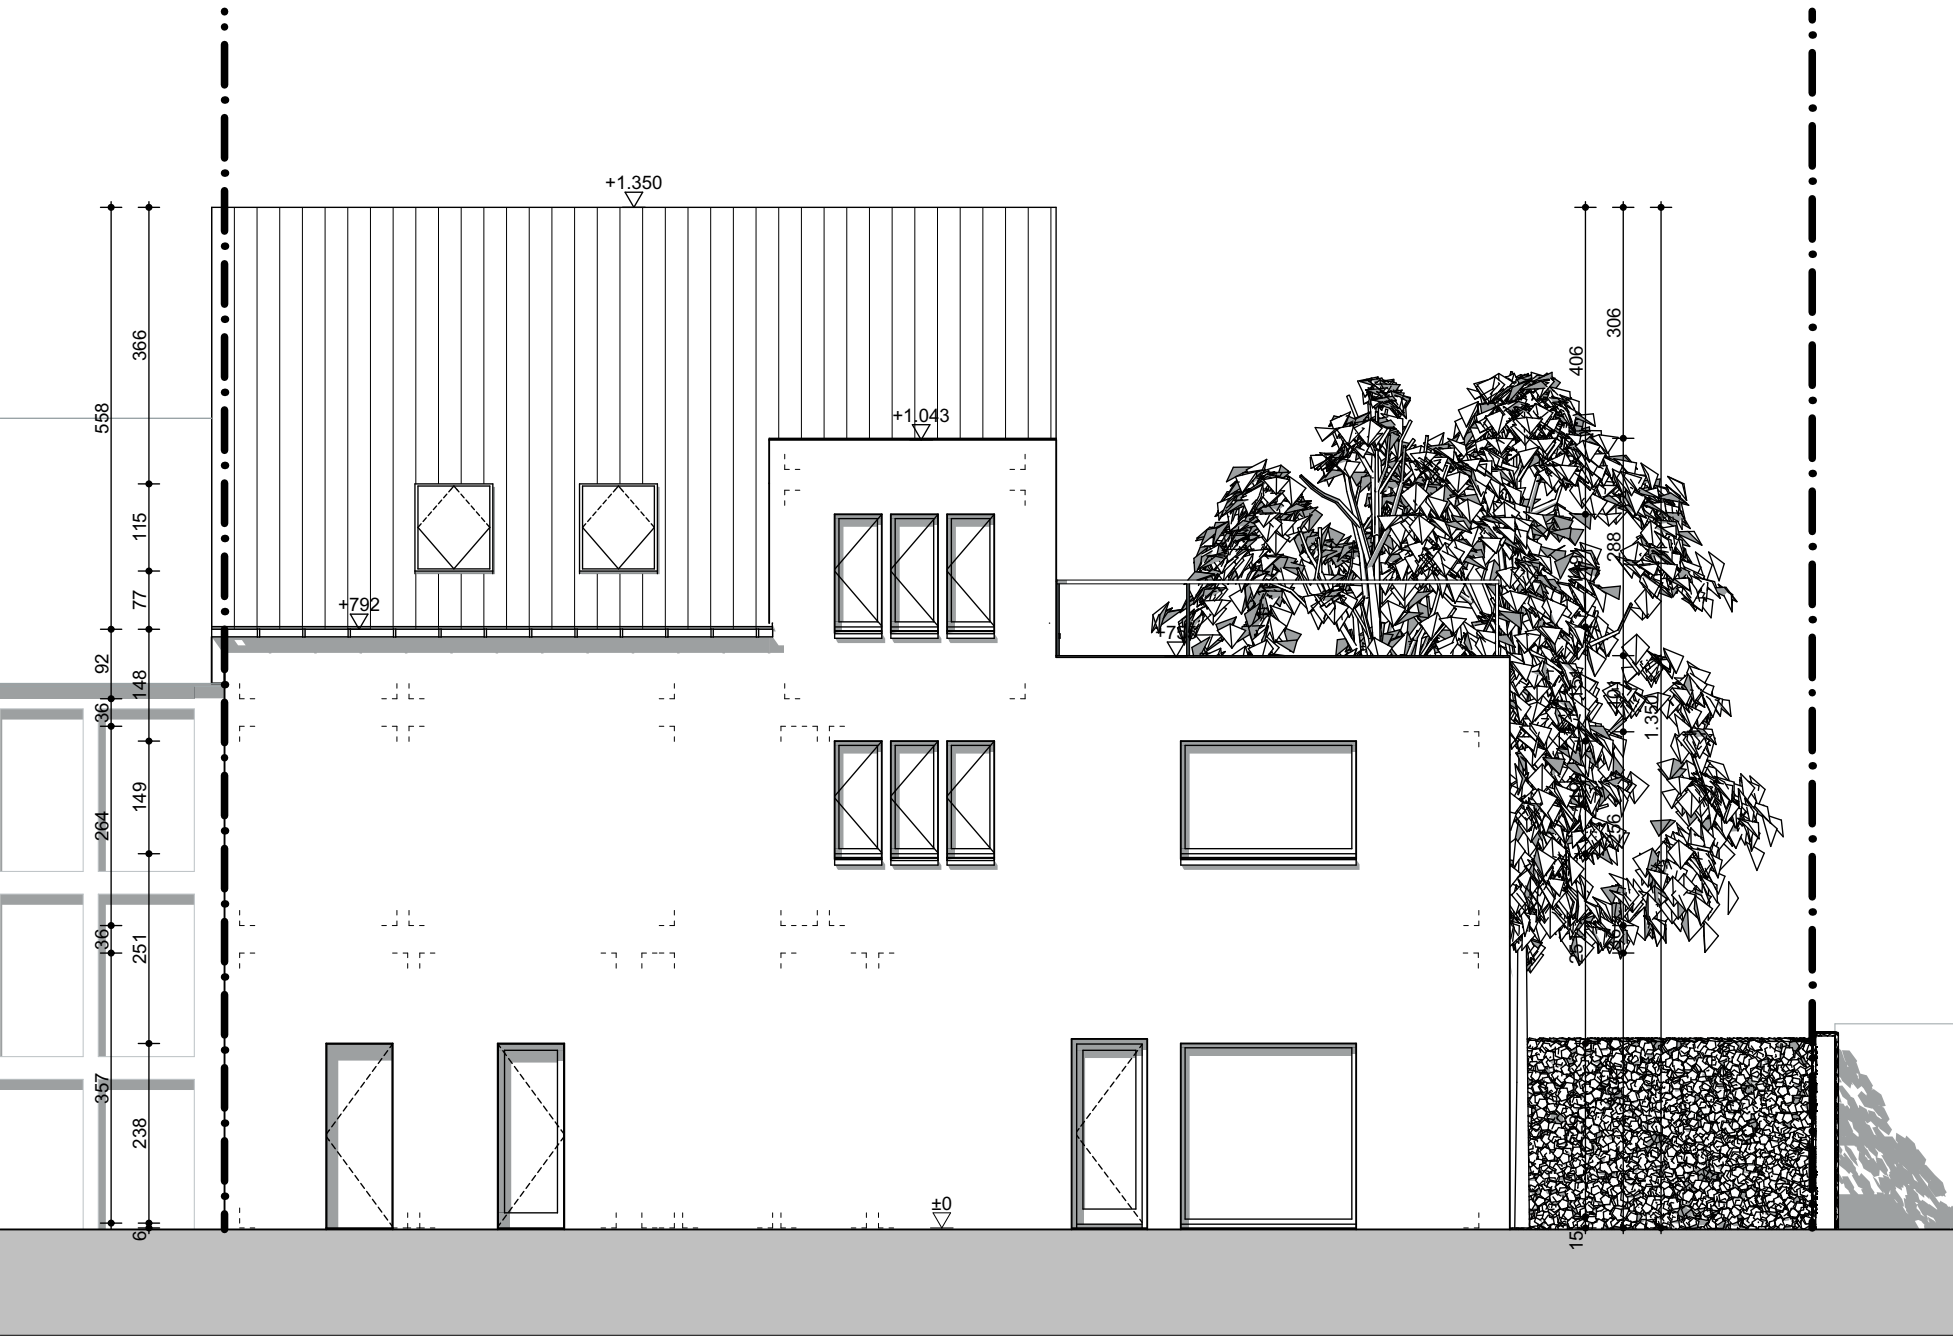

G1 Voorgevel 1:100