


Volumeschema

Substractie

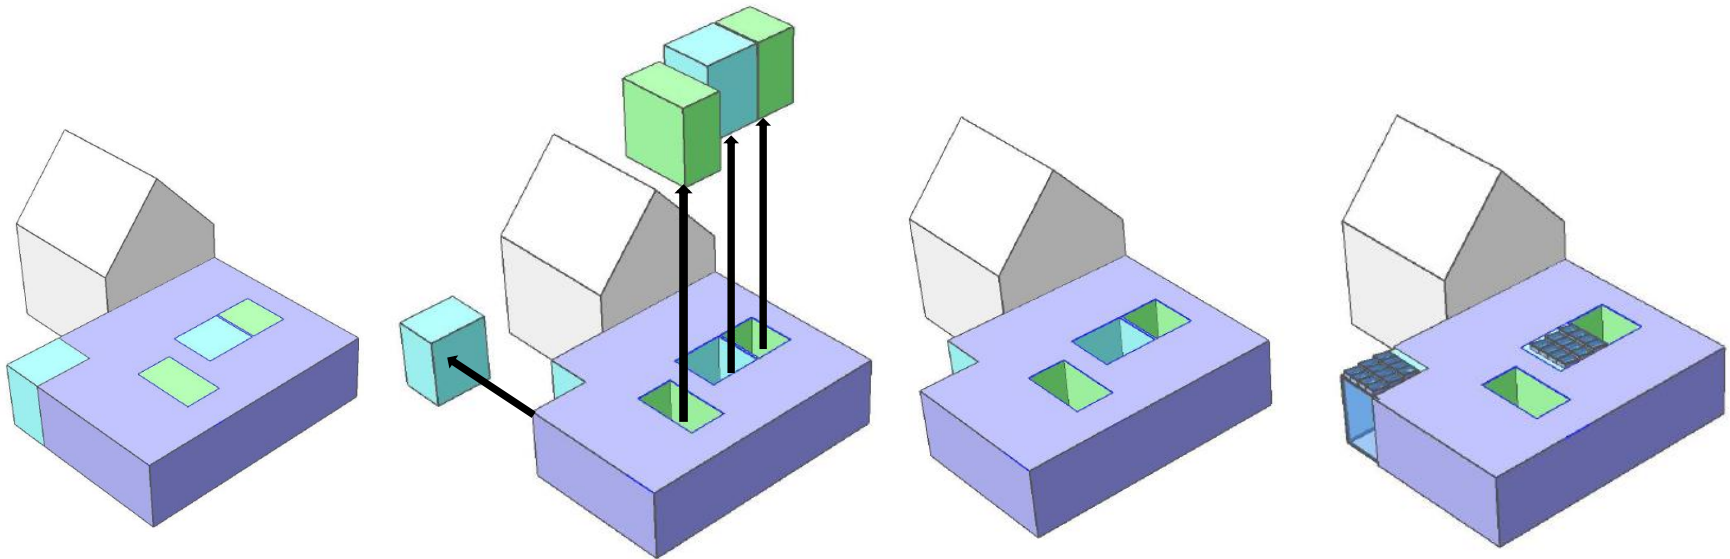

Groen: Patio

Cyaan: Wintertuin