




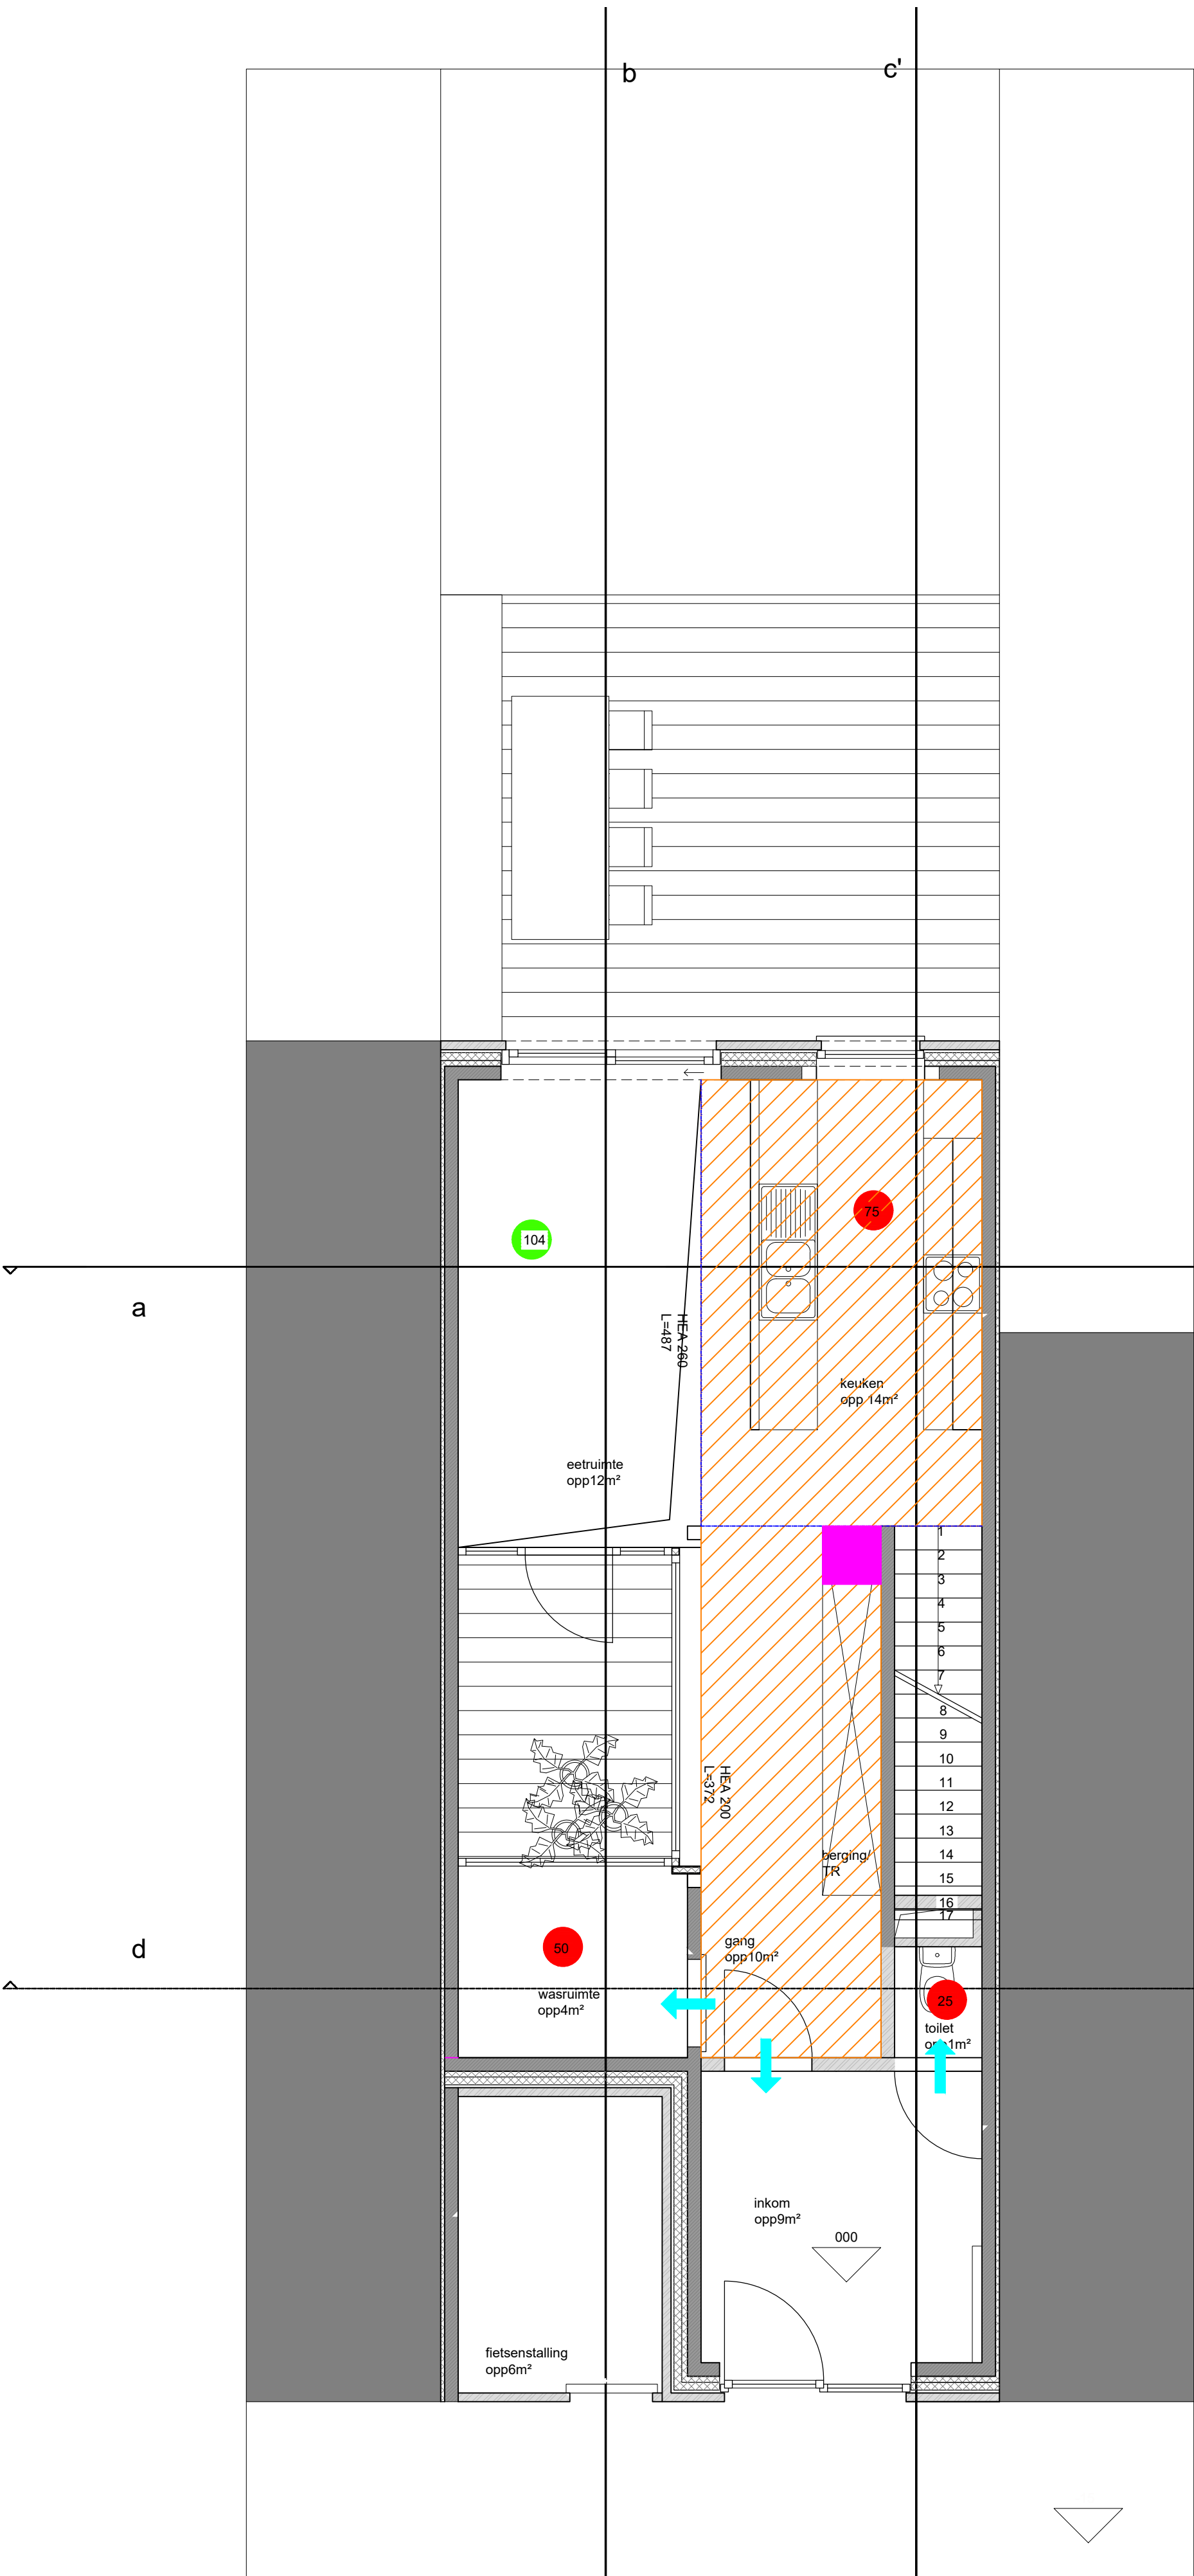

grondplan 1/50

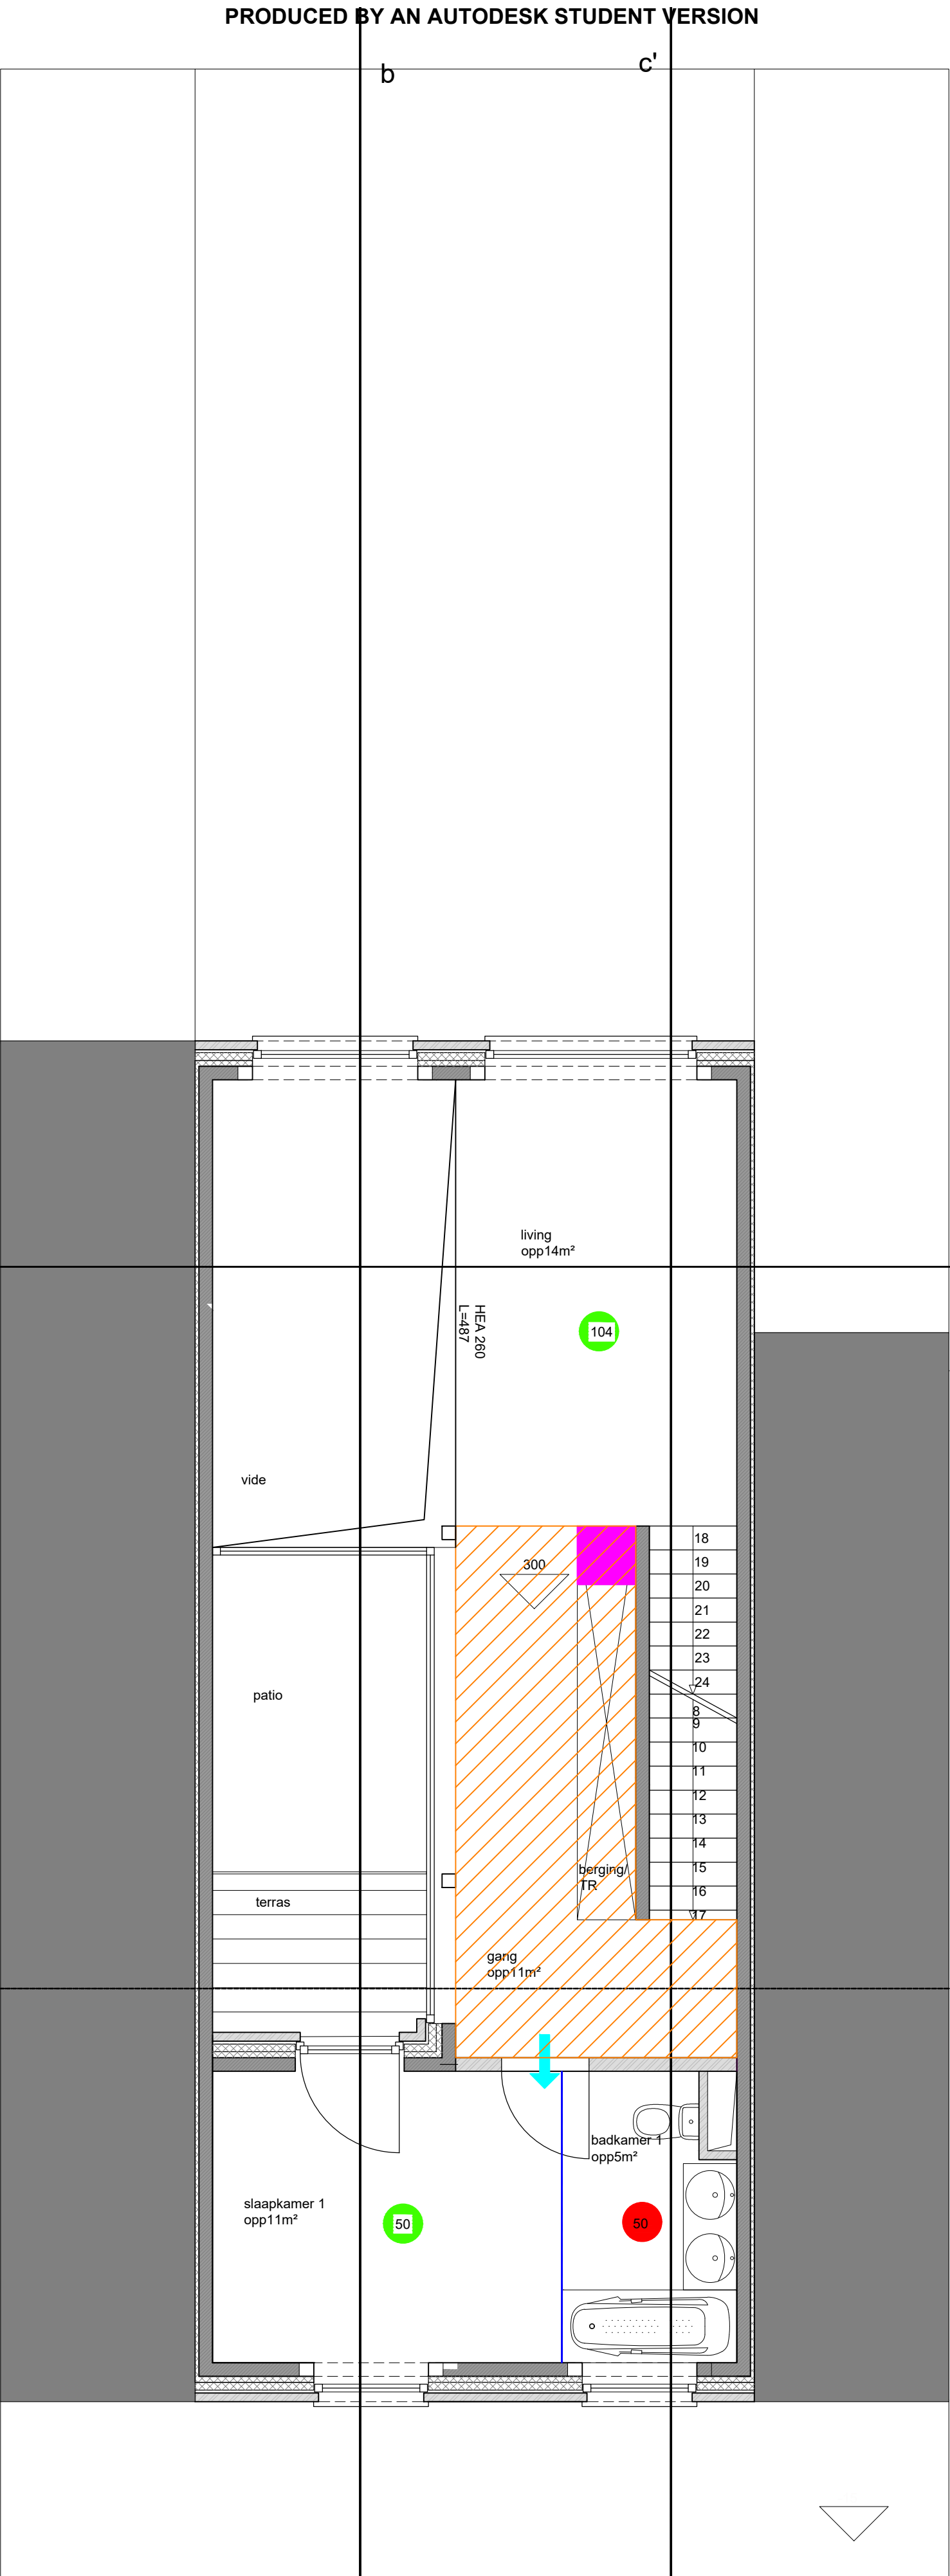

eerste verdiep 1/50

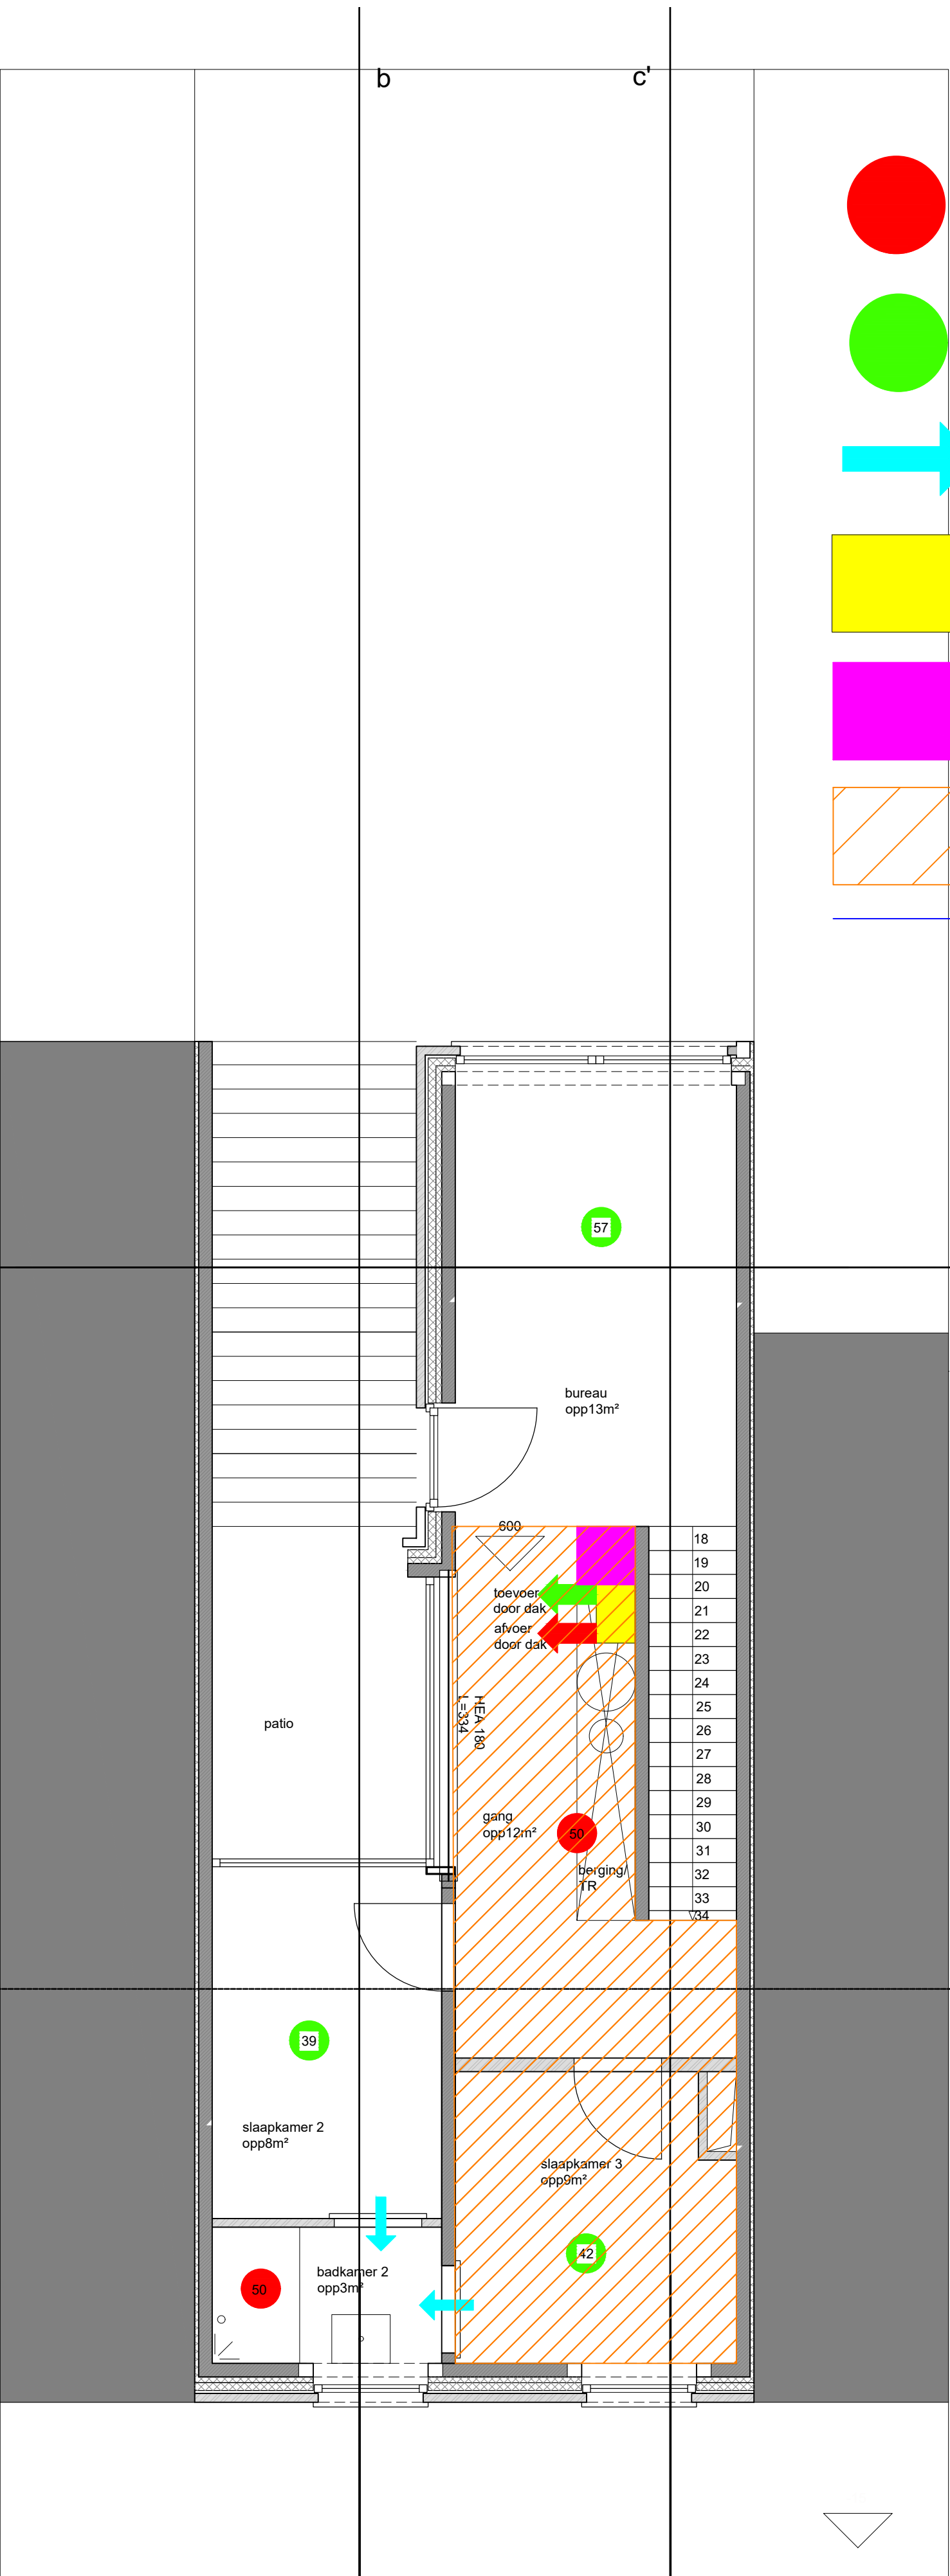

tweede verdiep 1/50

- afvoer
- toevoer
- doorstroom
- unit
- koker
- verlaagd plafond
- scheidingslijn