



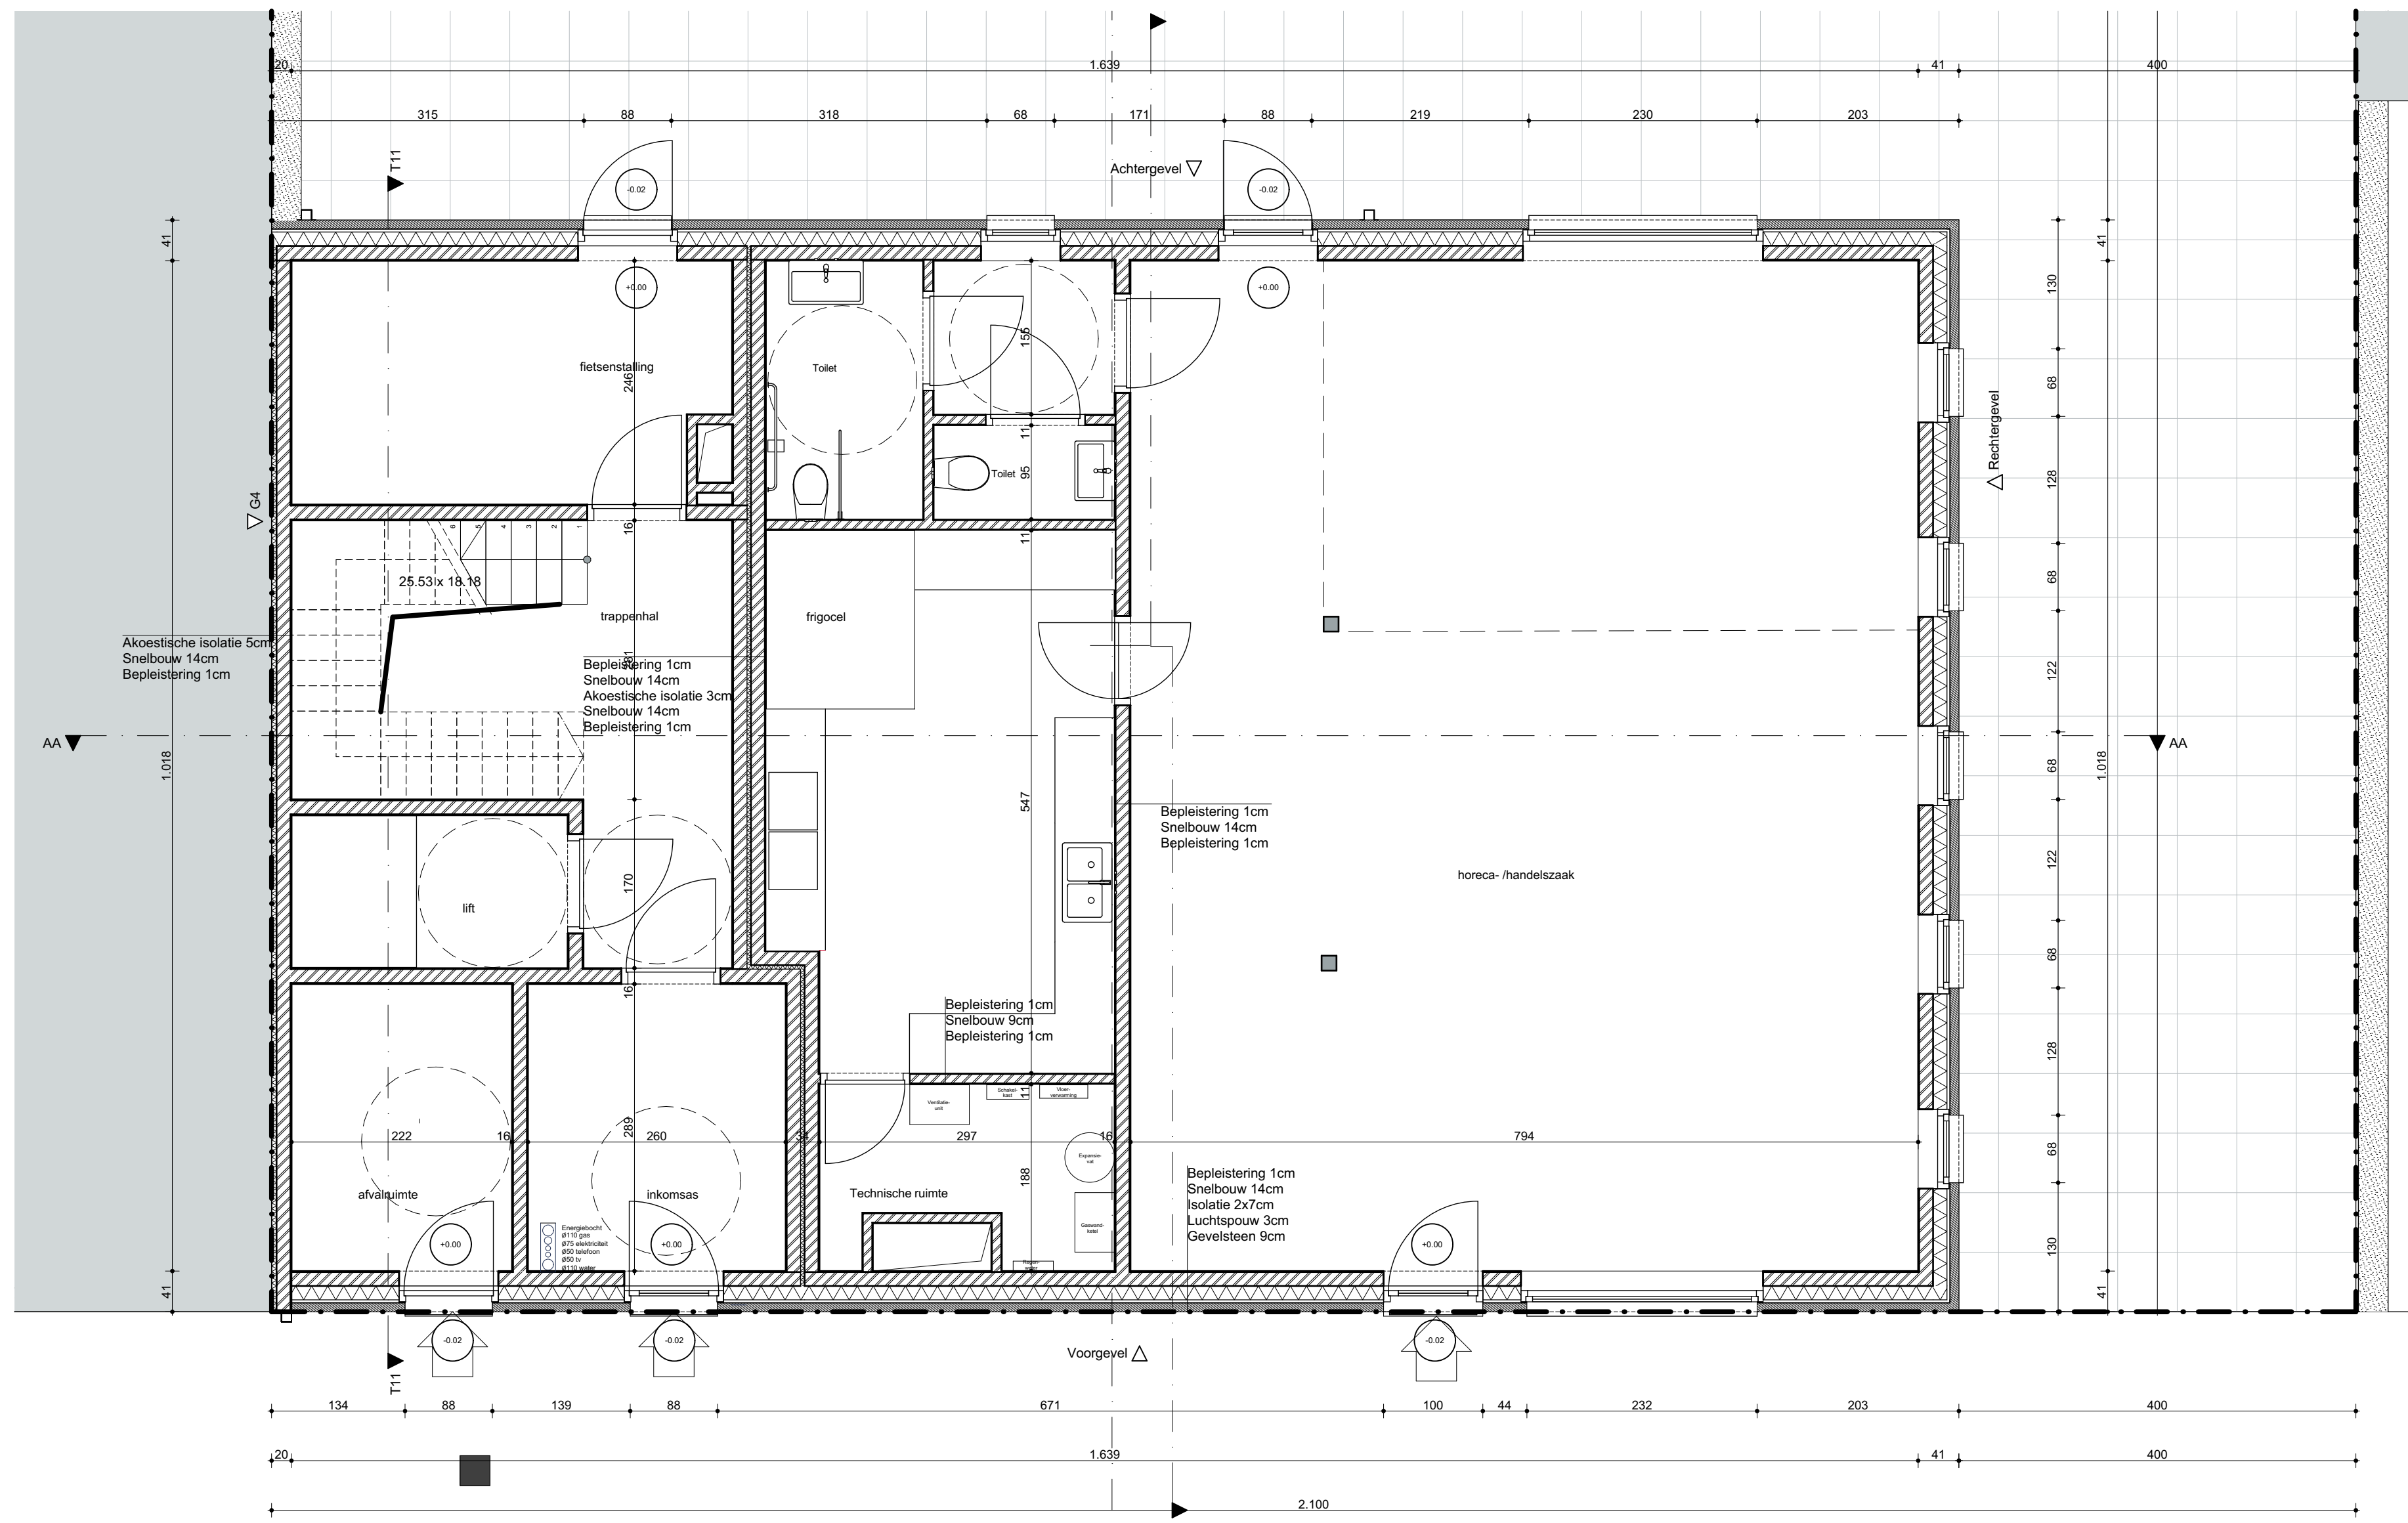

0. Gelijkvloers 1:50

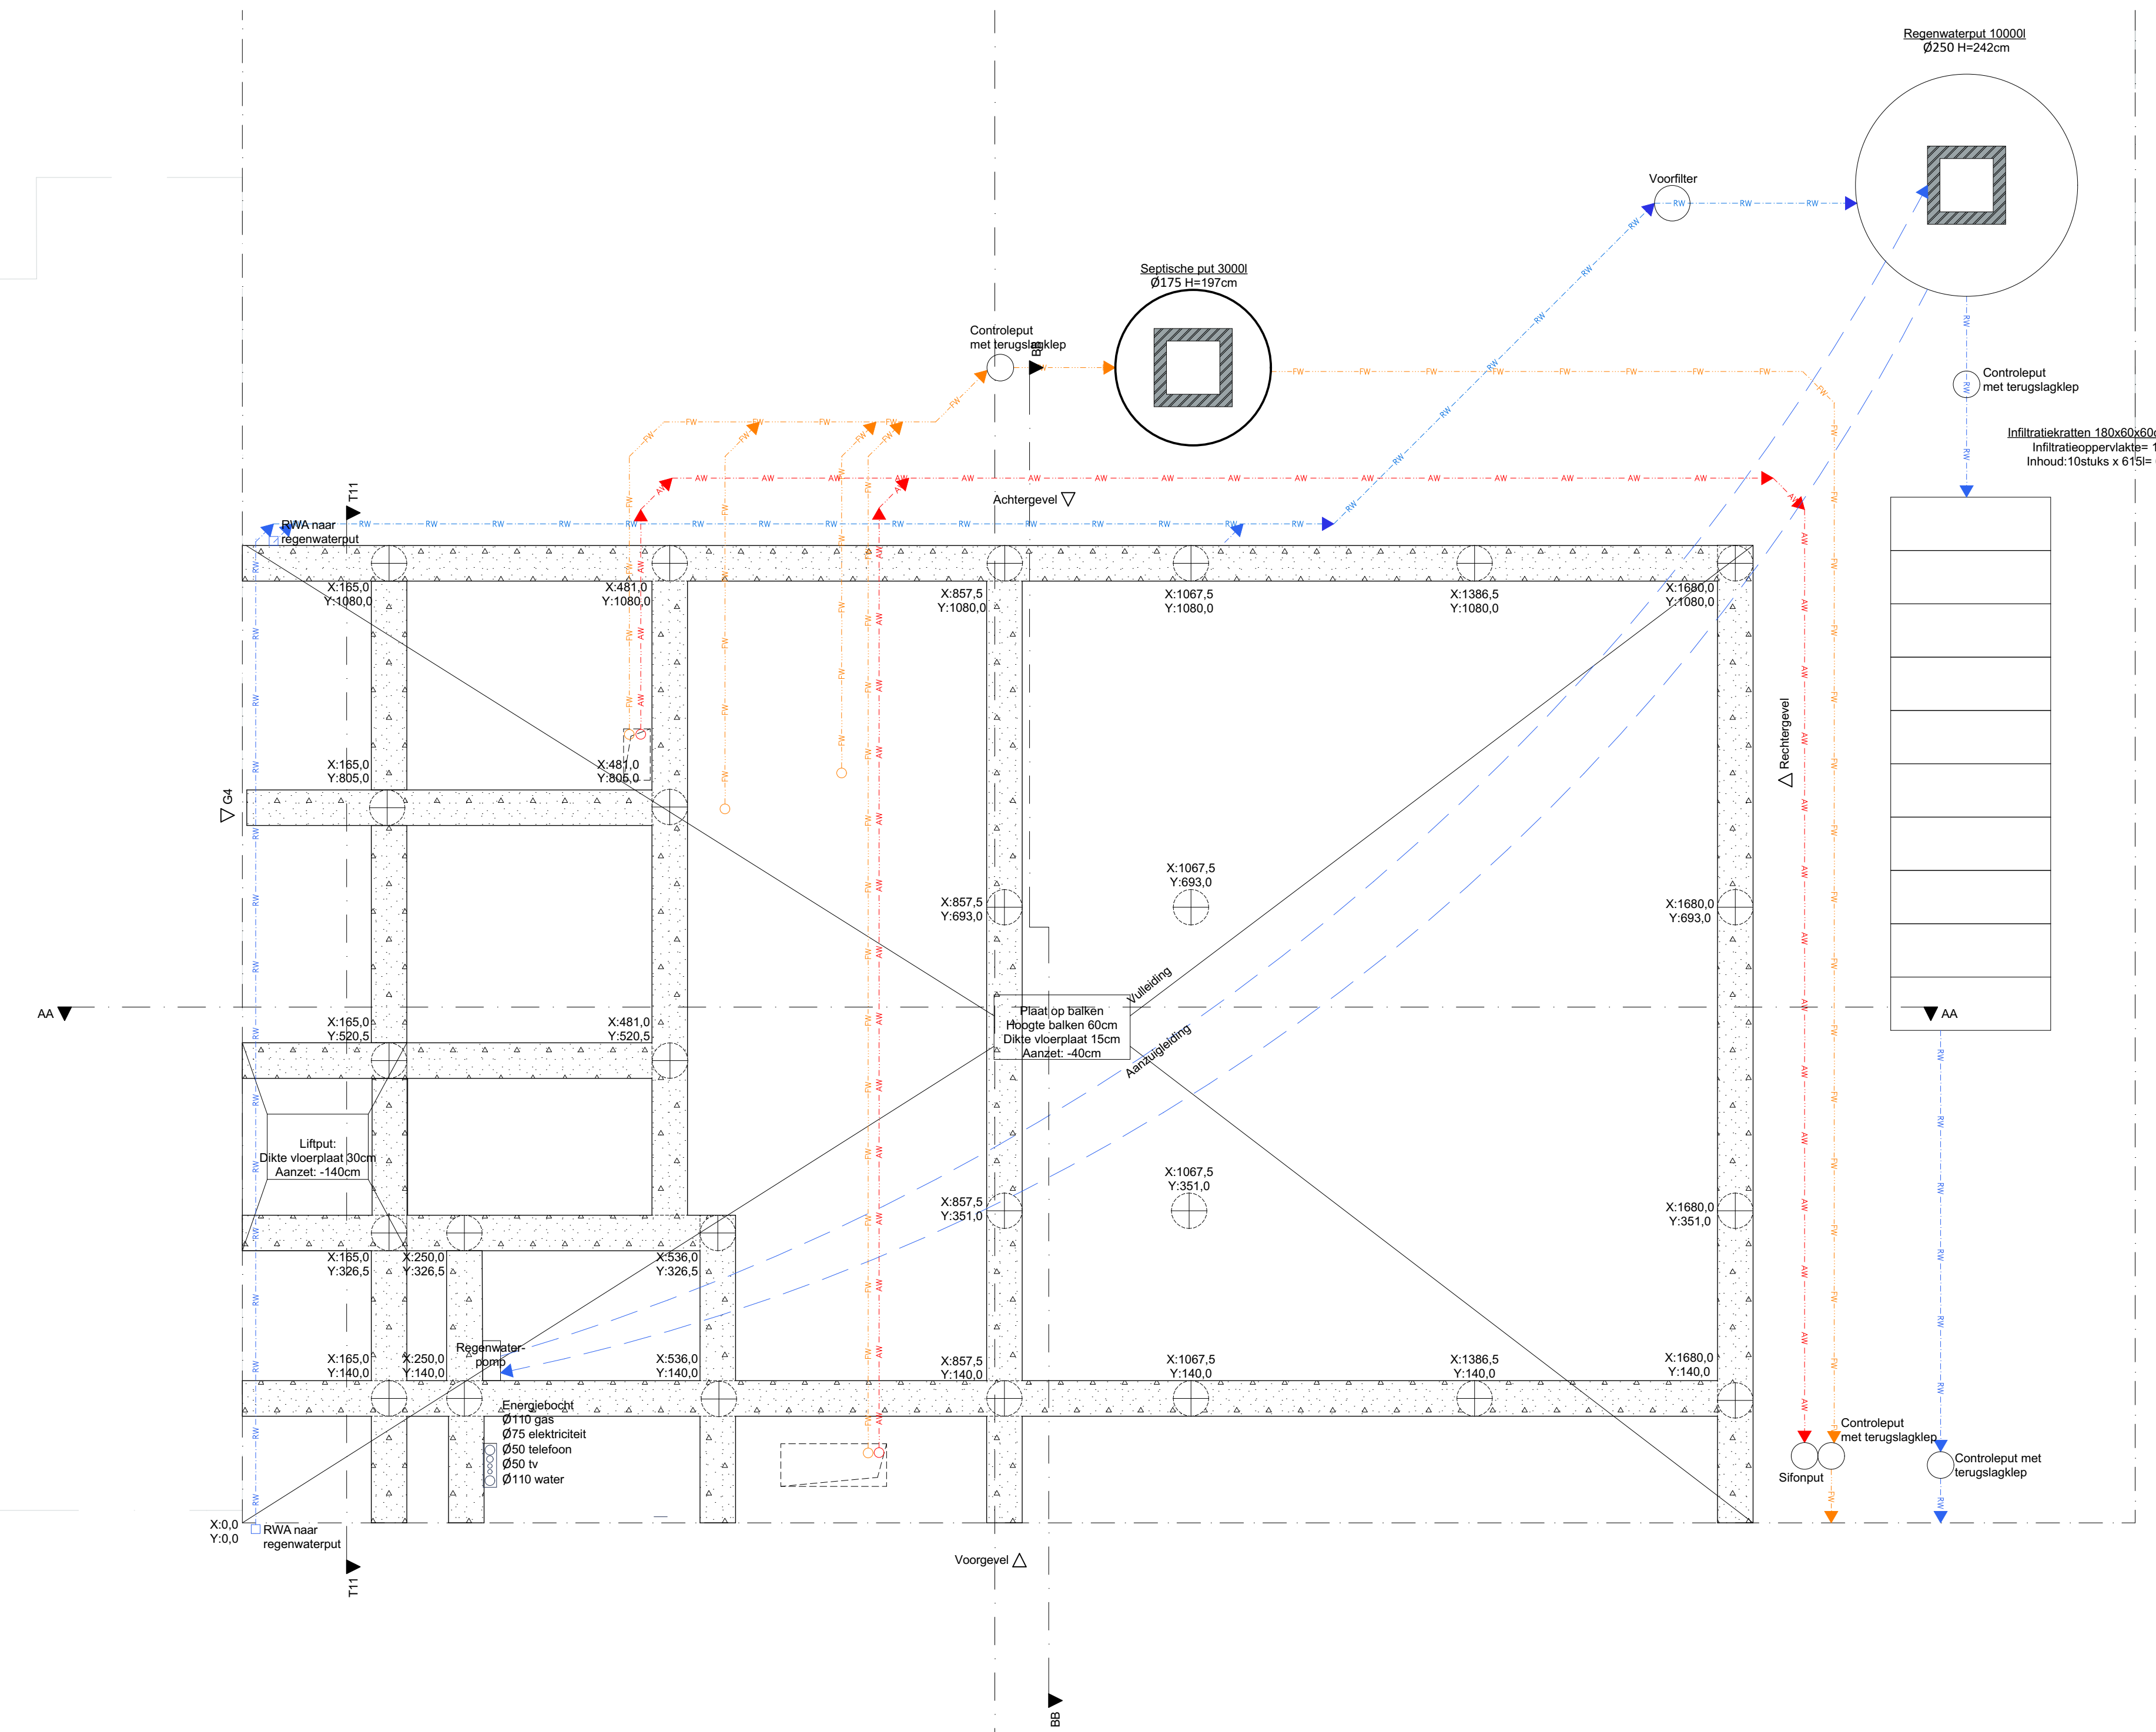


-1. Fundering 1:50

Legende grondplannen:


- Gevelsteen
- Luchtspouw
- Snelbouwsteen
- Isolatie
- Bepleistering
- Houten terrasplanken
- terras
- Omringende gebouwen
- Kolom
- Perceelsgrens

Legende funderings- en rioleringsplan:


- Paalfundering in gewapend beton
- Gewapend beton
- Regenwater
- Afvalwater
- Fecaal water
- Regenwaterafvoer
- Perceelsgrens

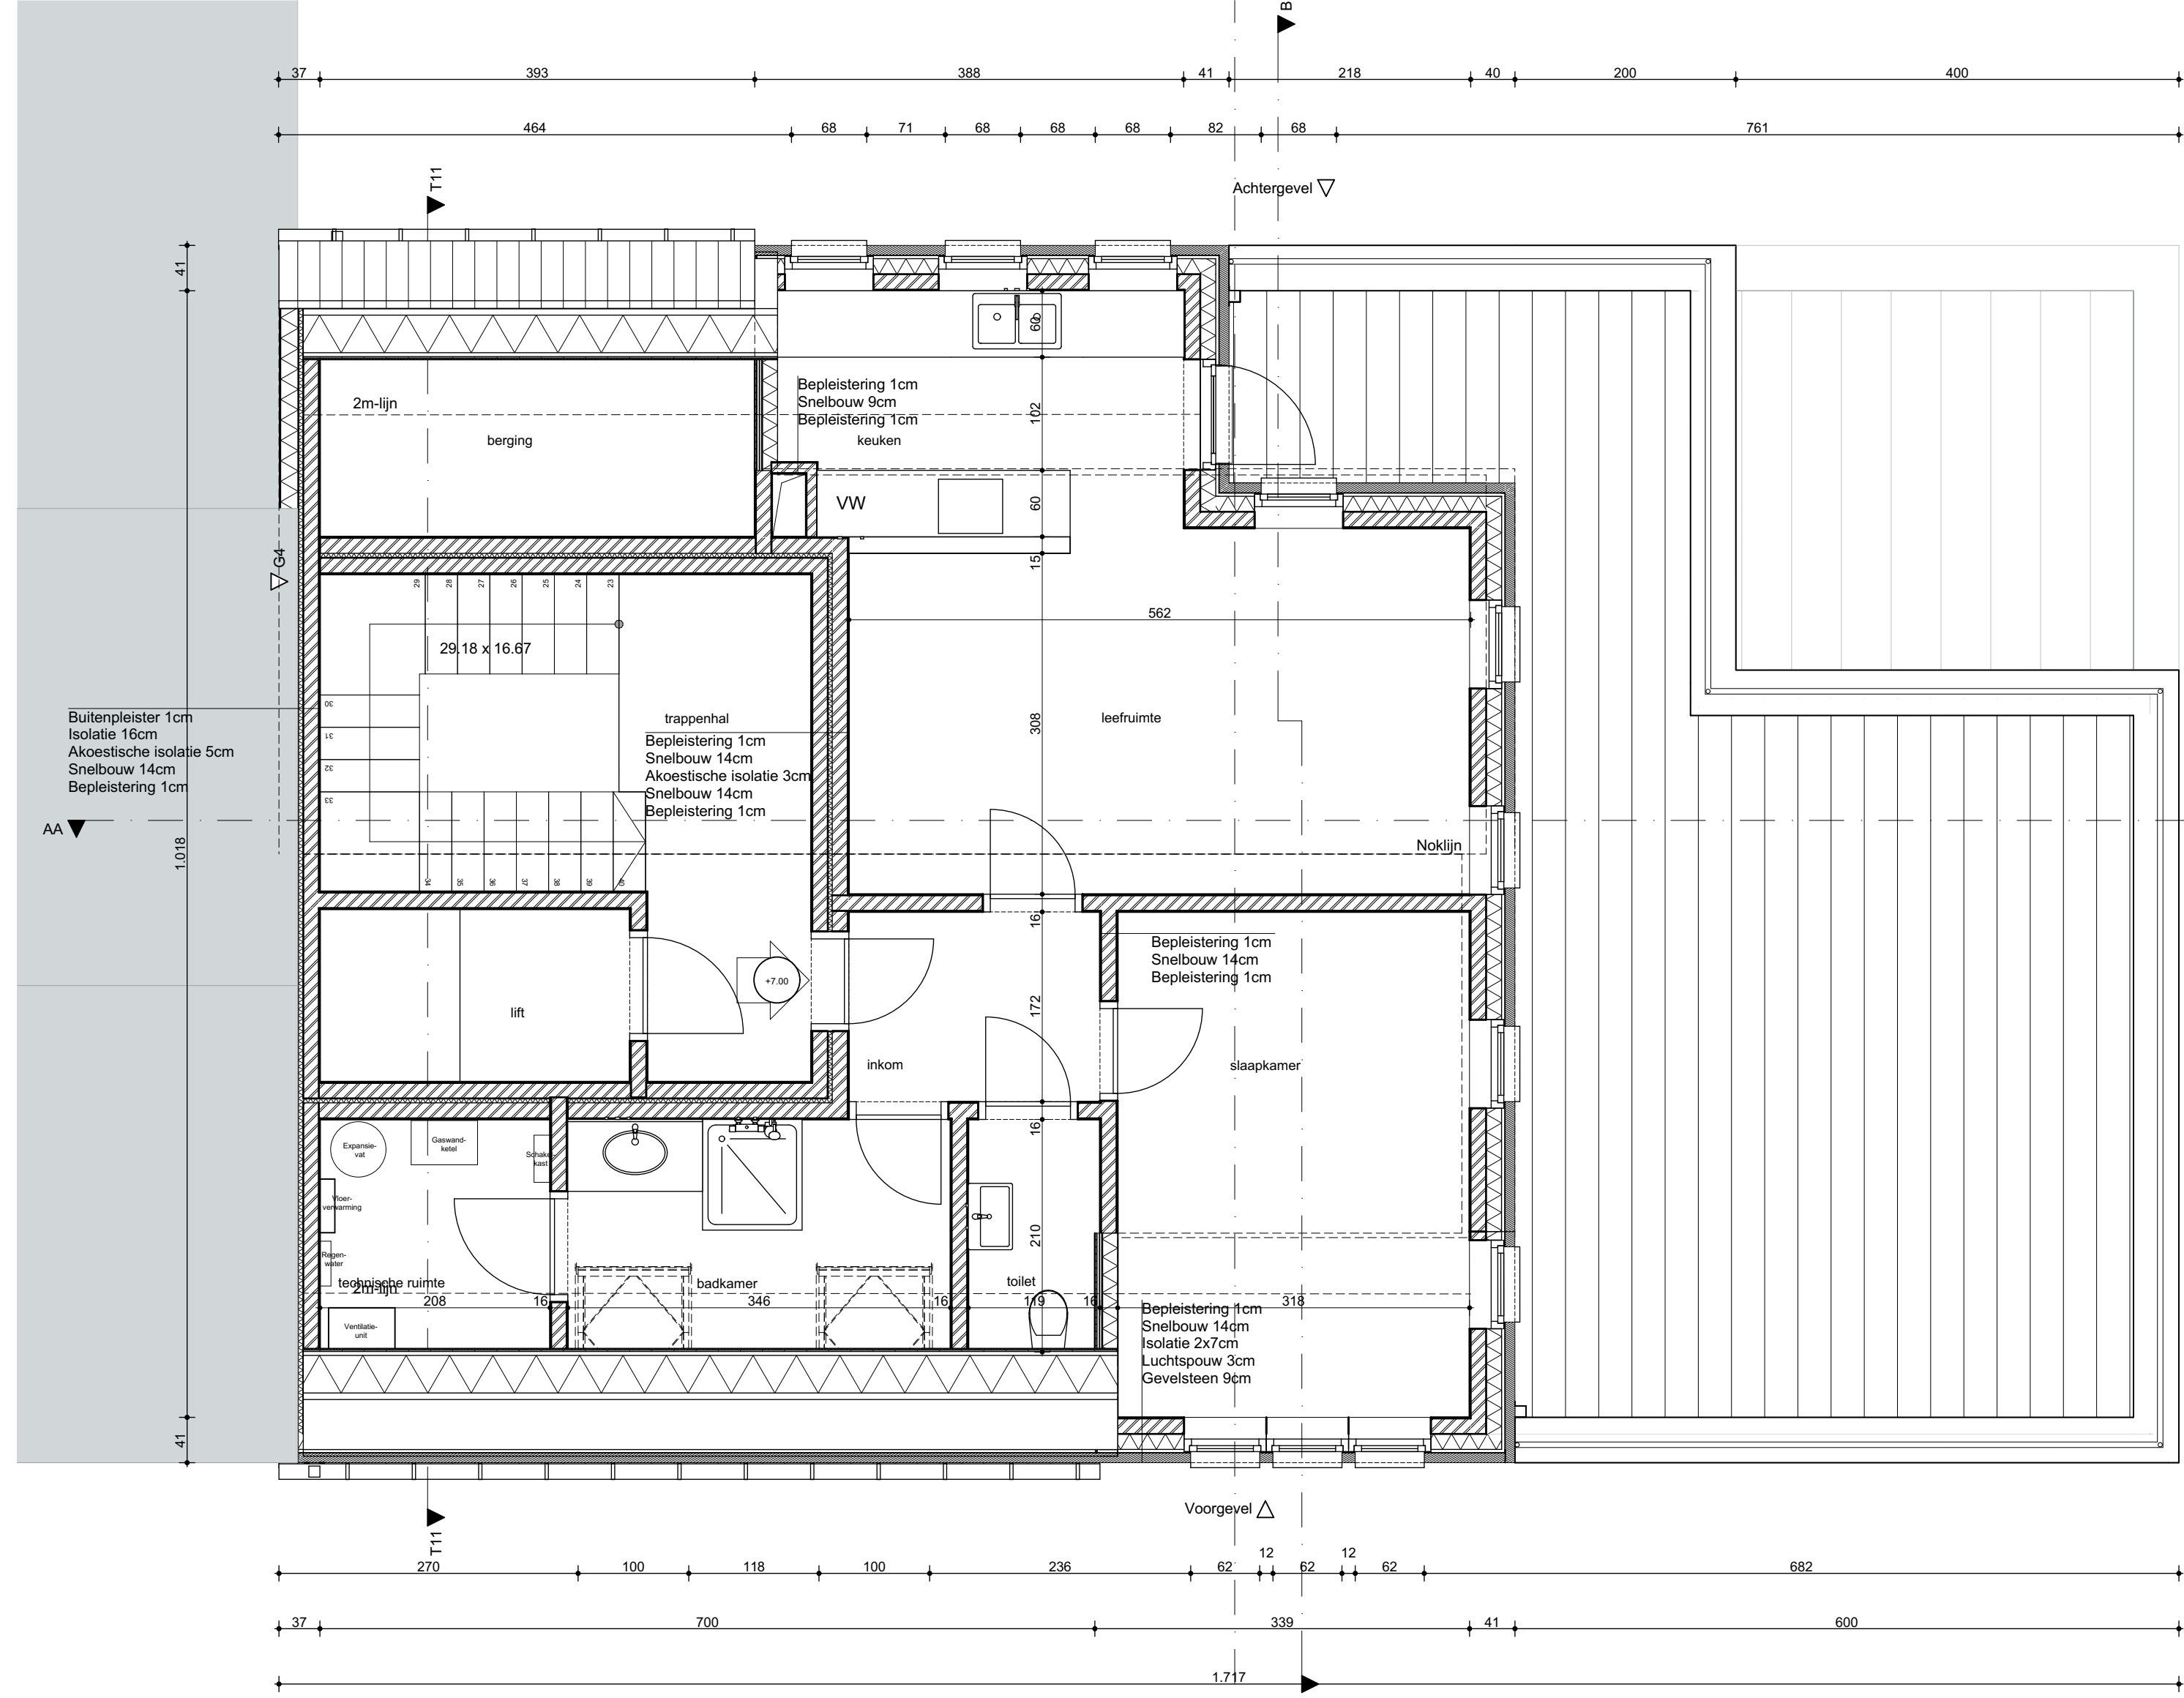


2. 2e verdieping 1:50

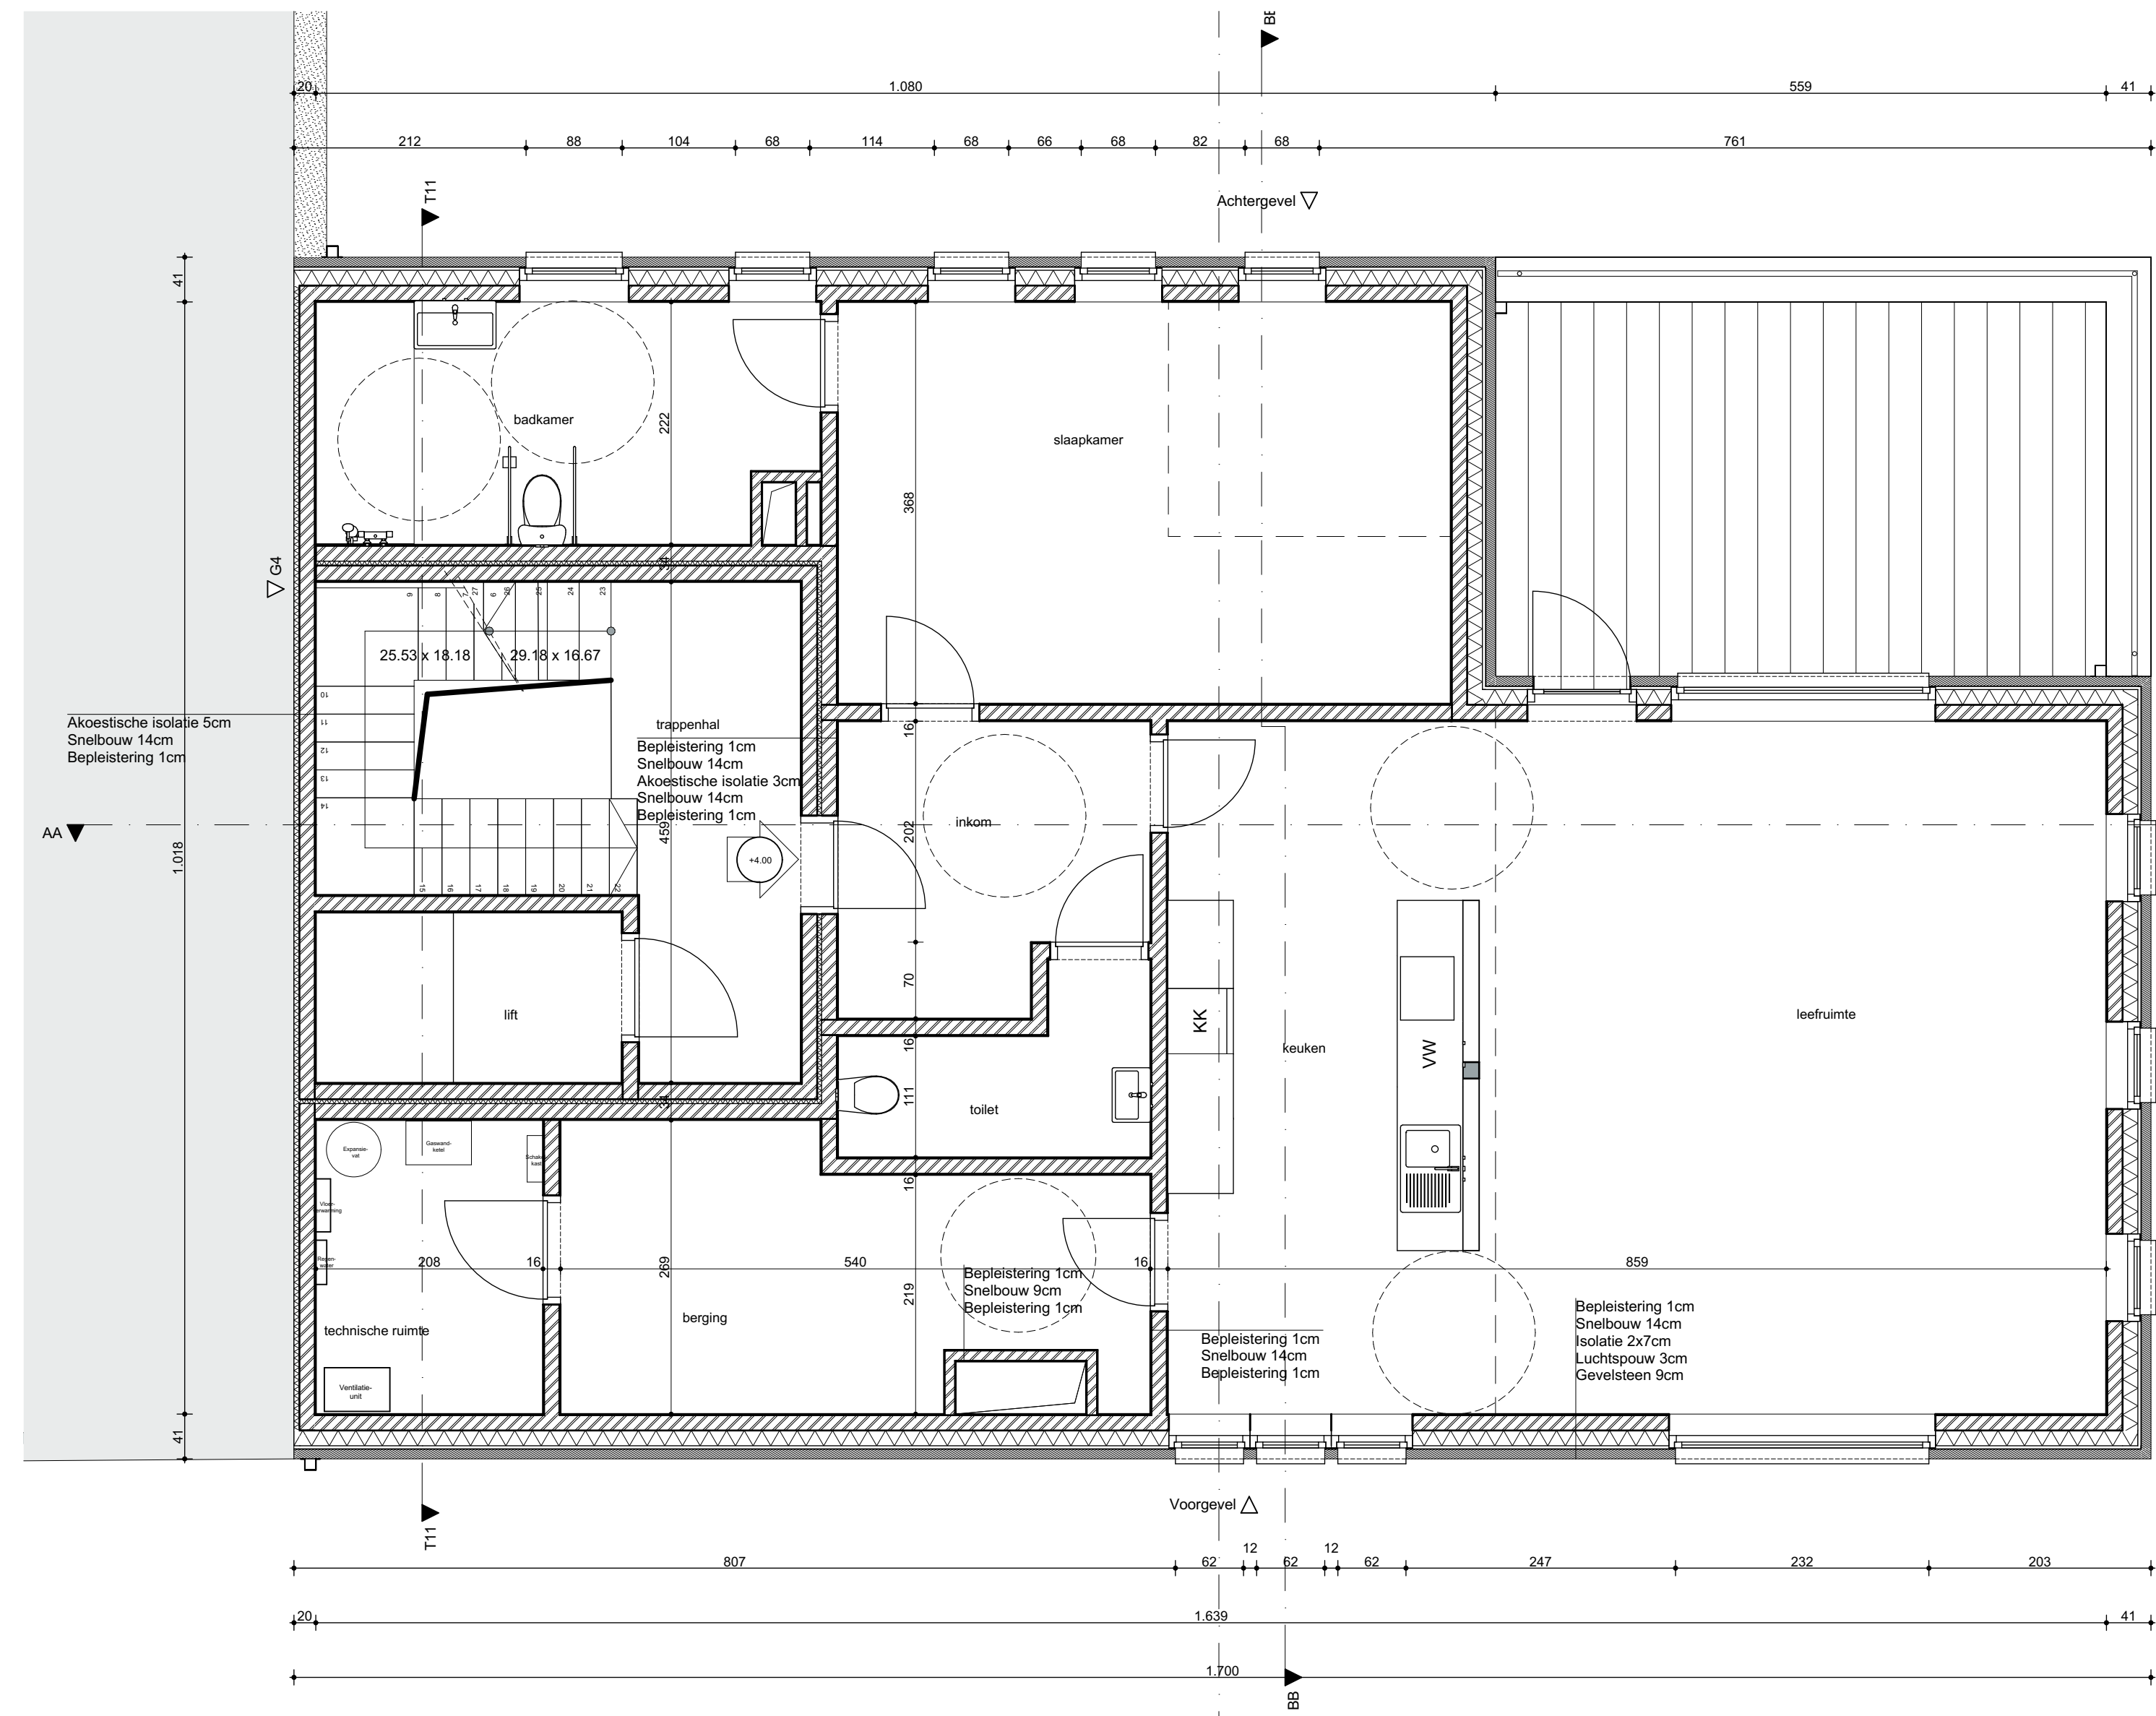


1. 1e verdieping 1:50

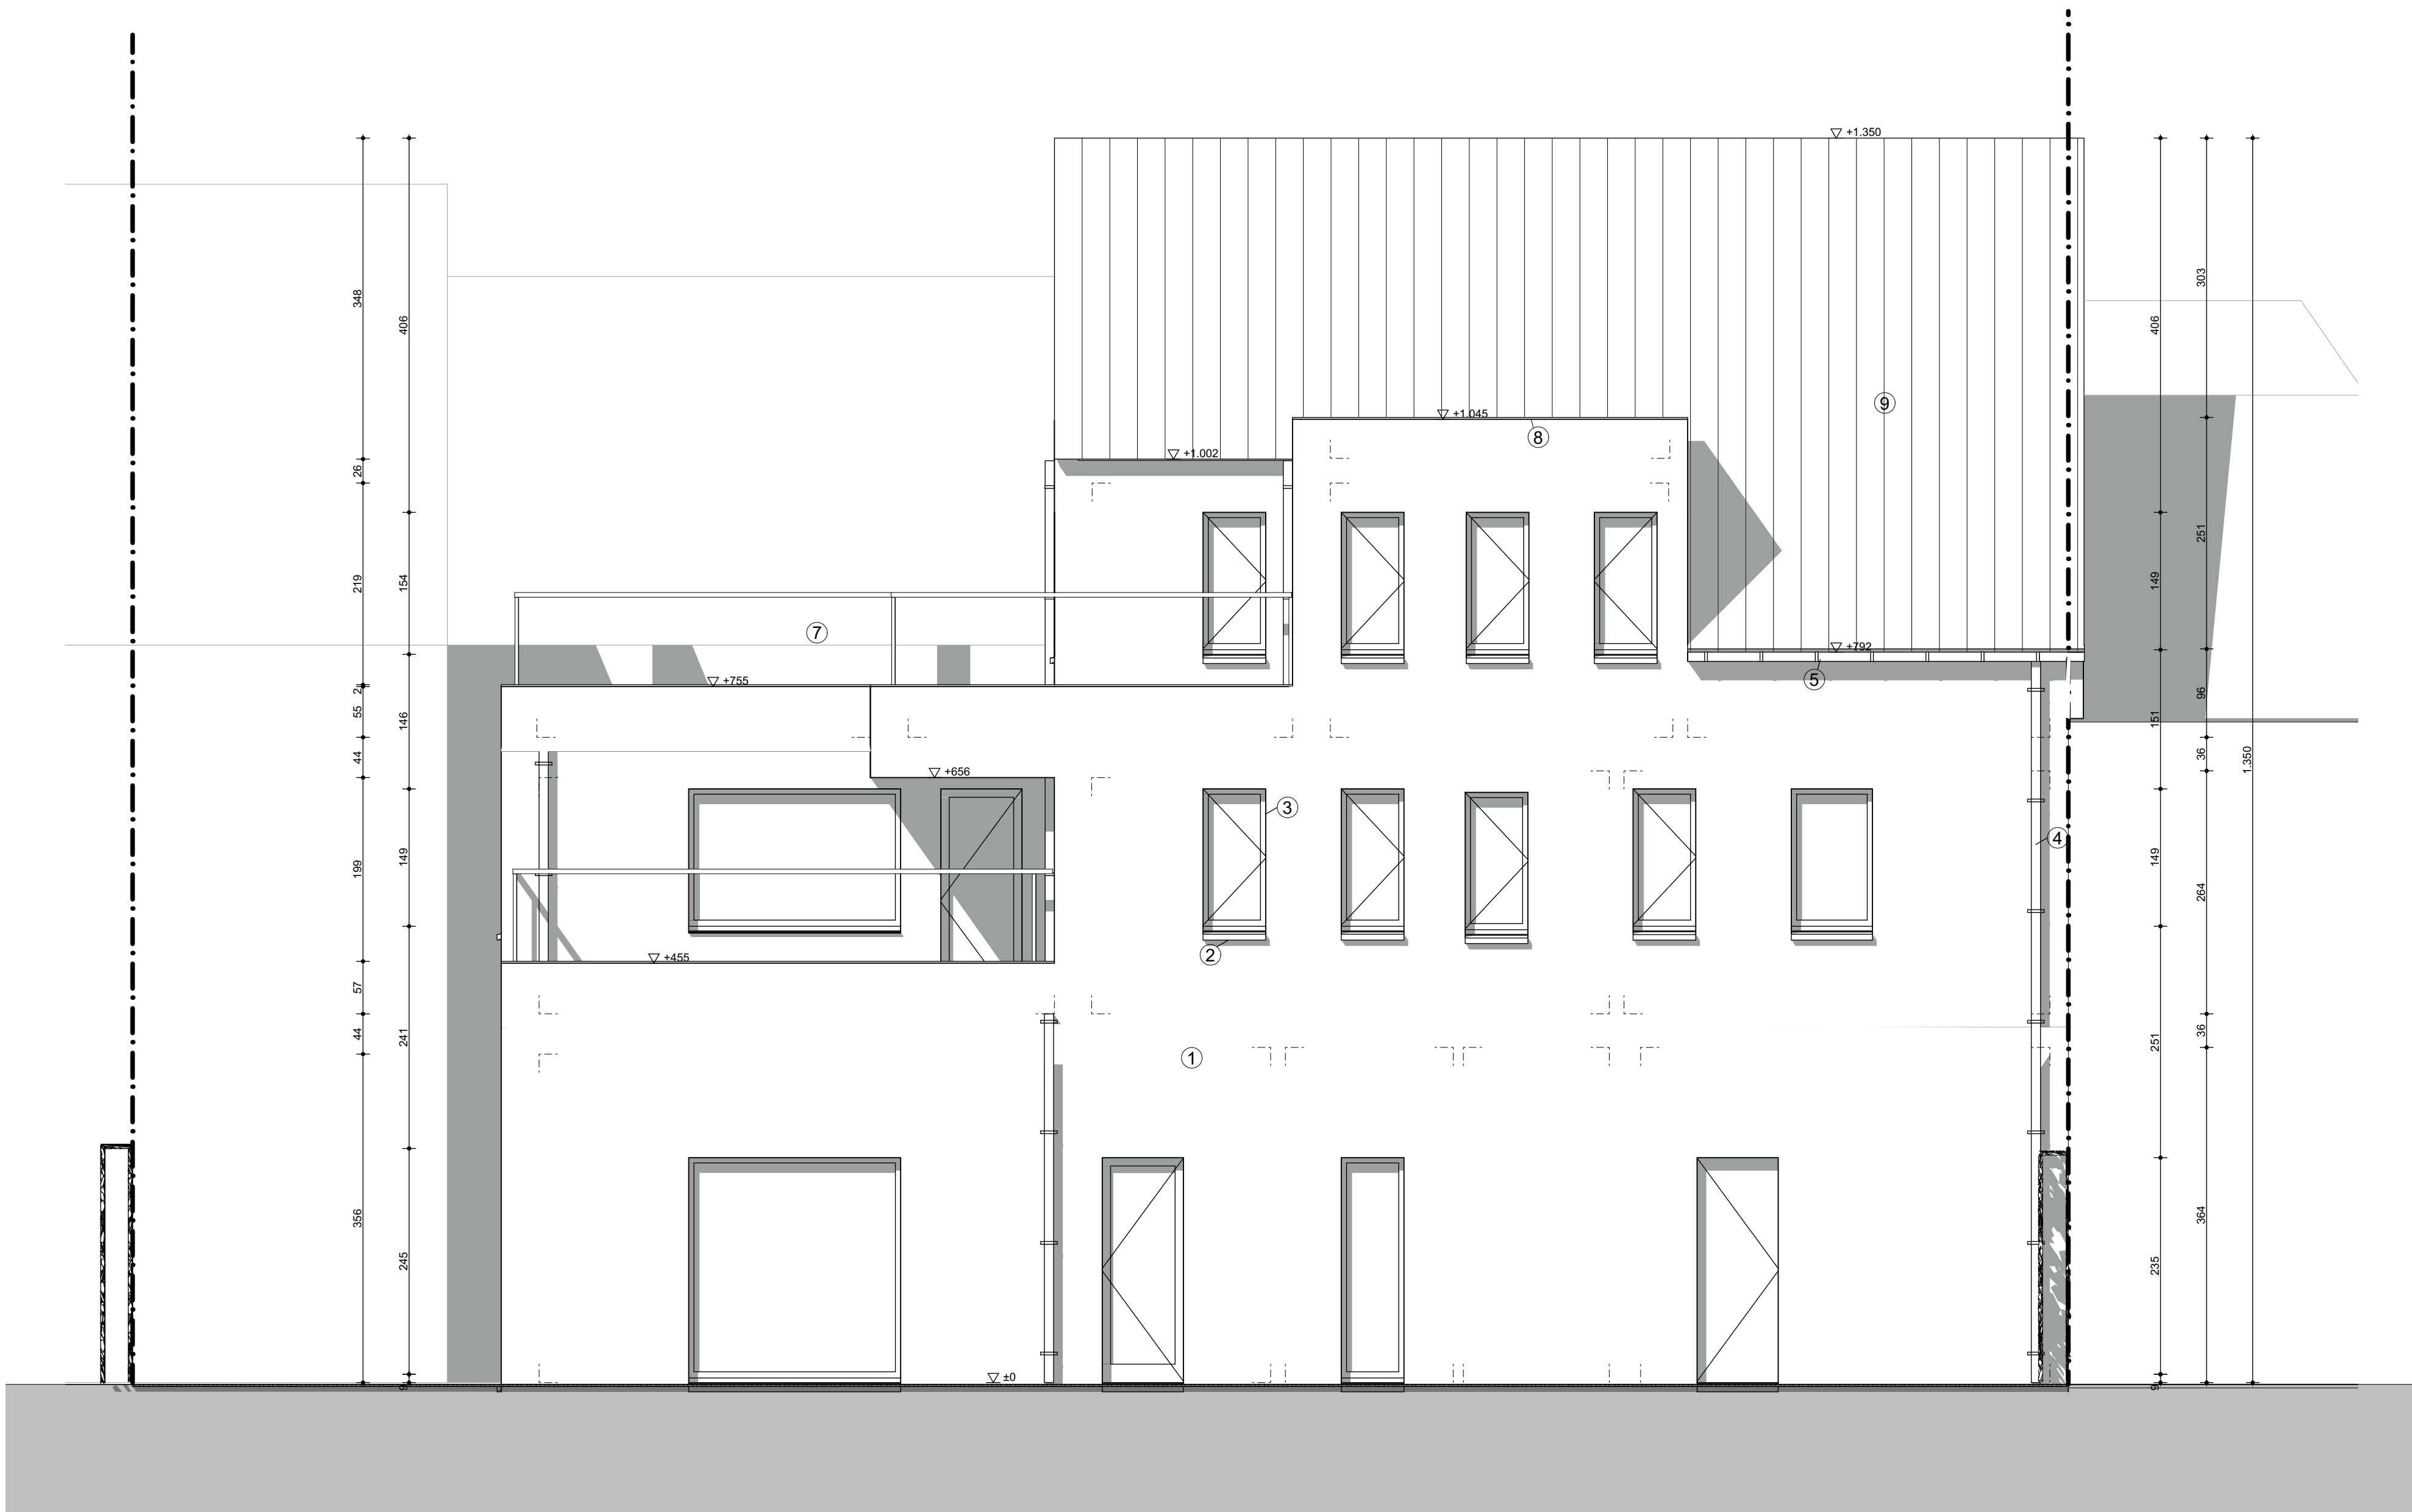

G3 Achtergevel 1:50

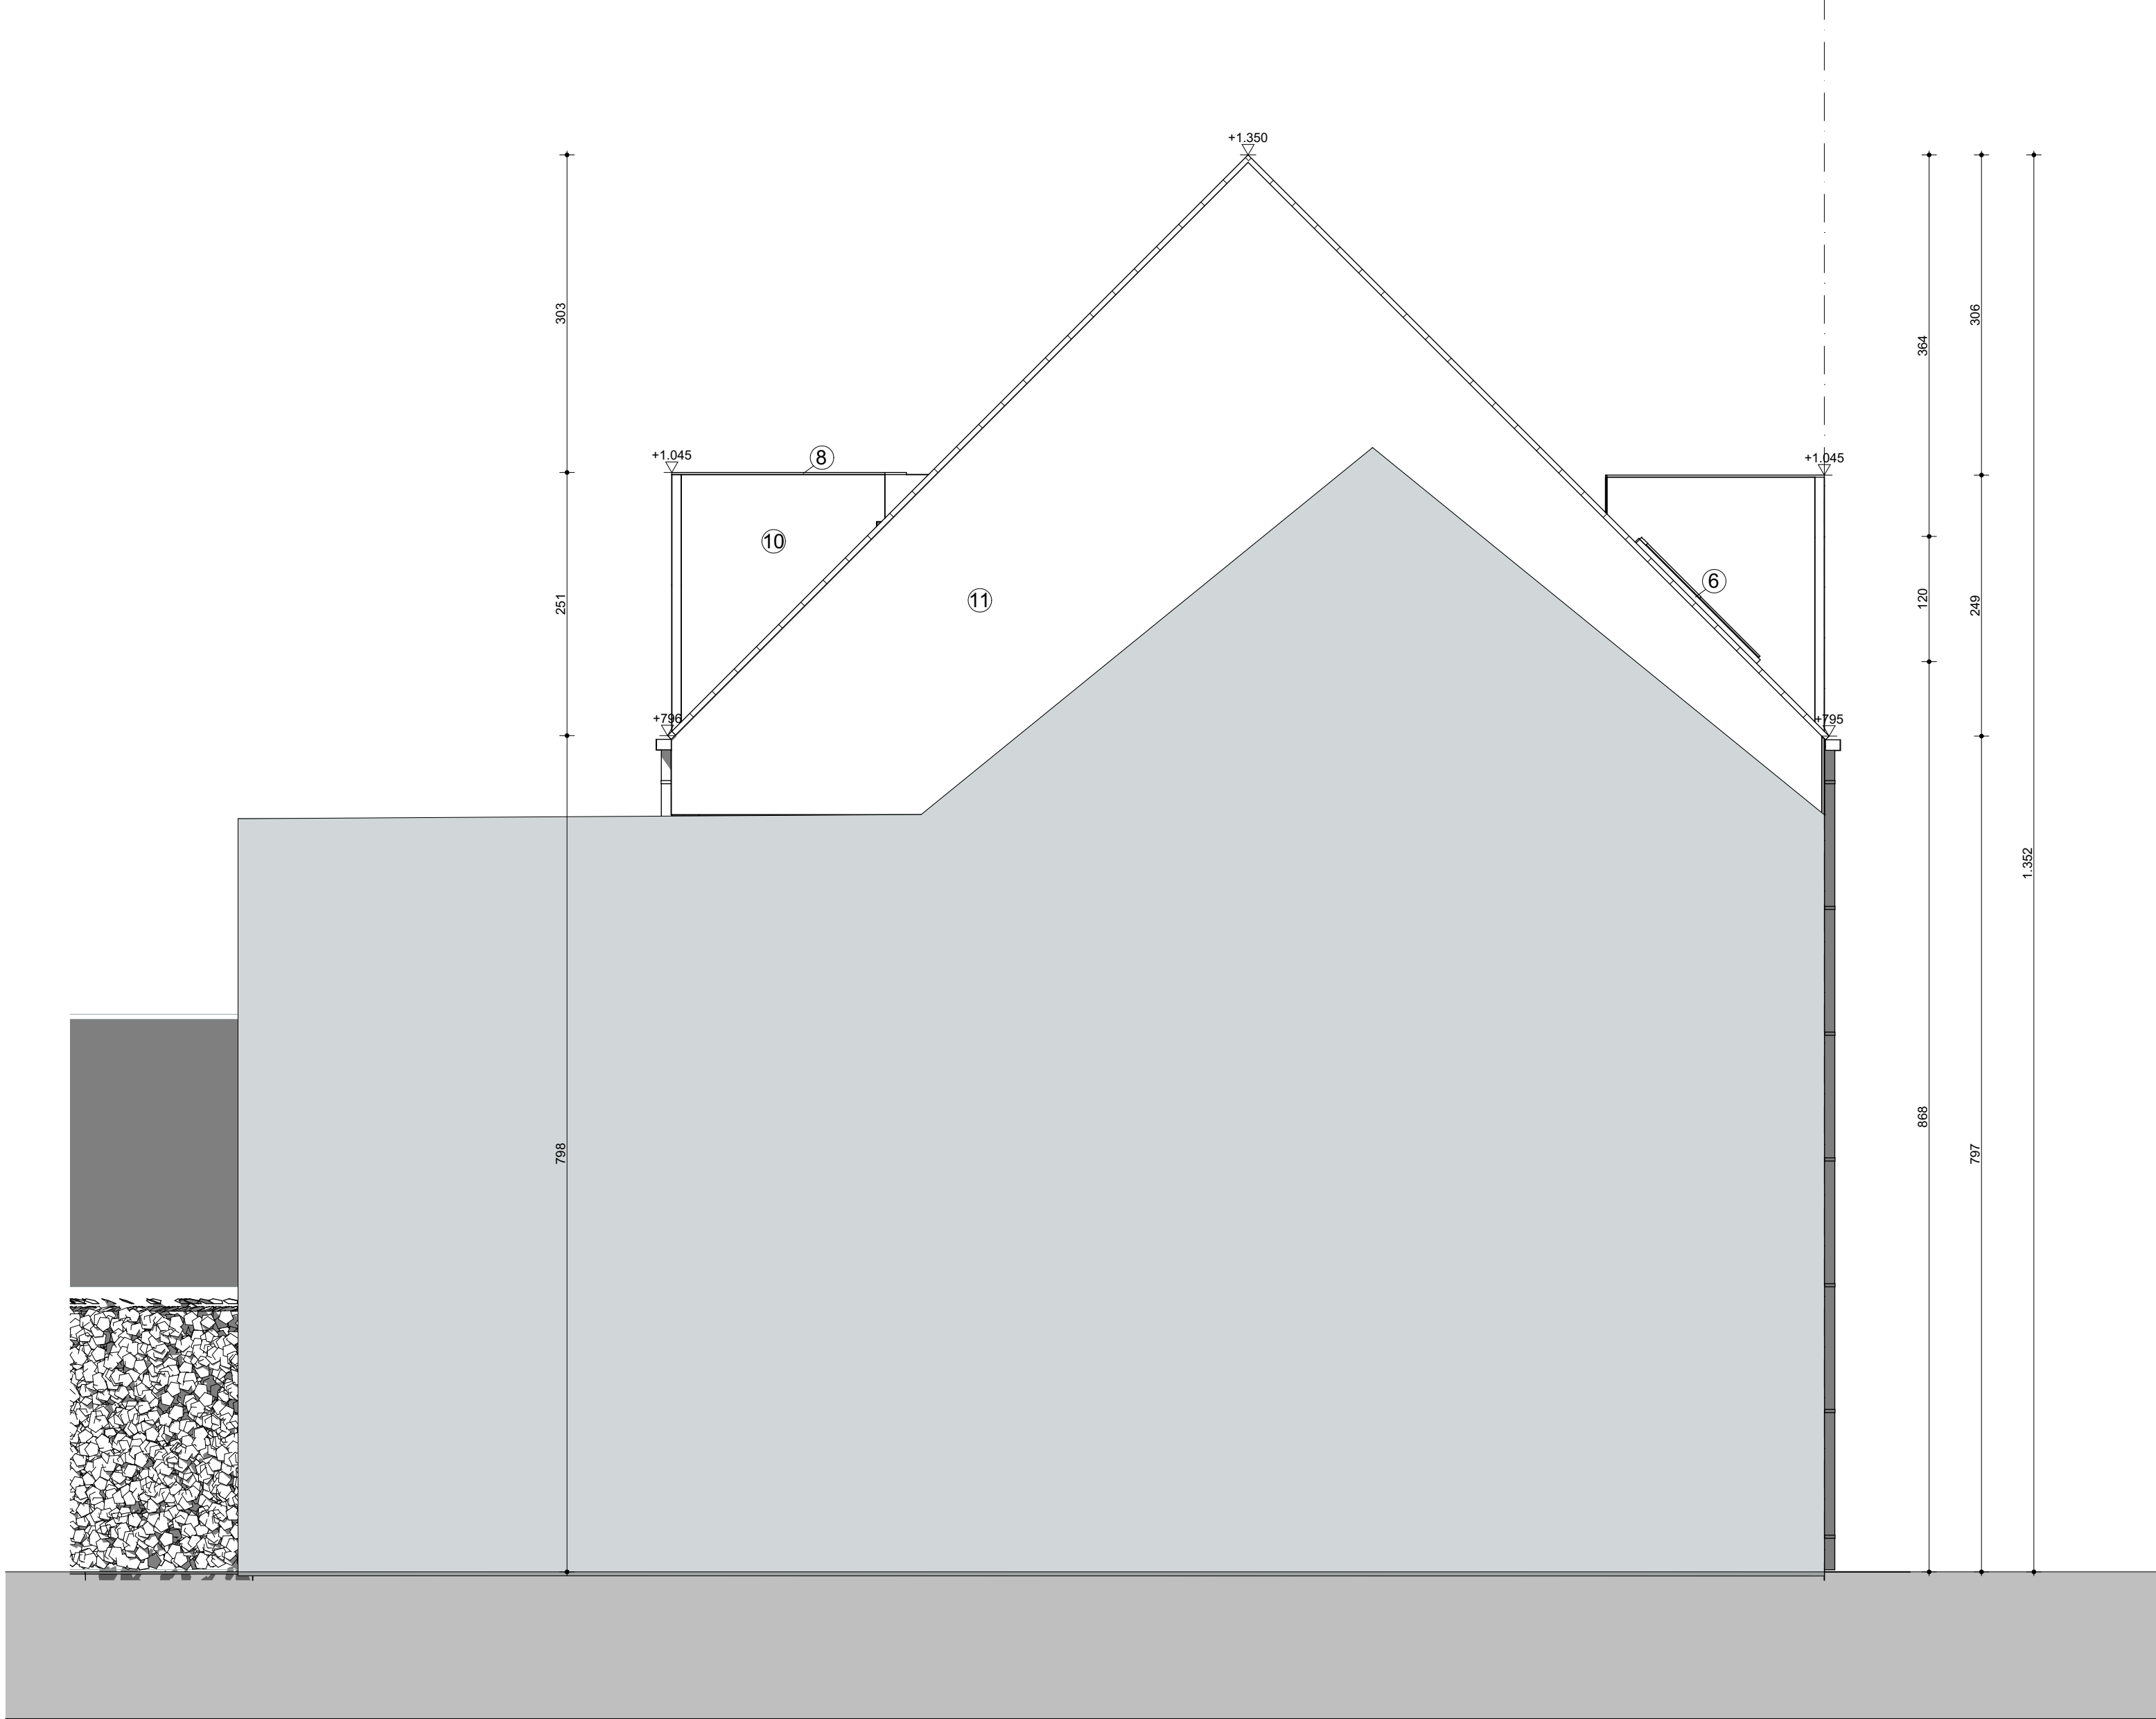

G4 Linkergevel 1:50

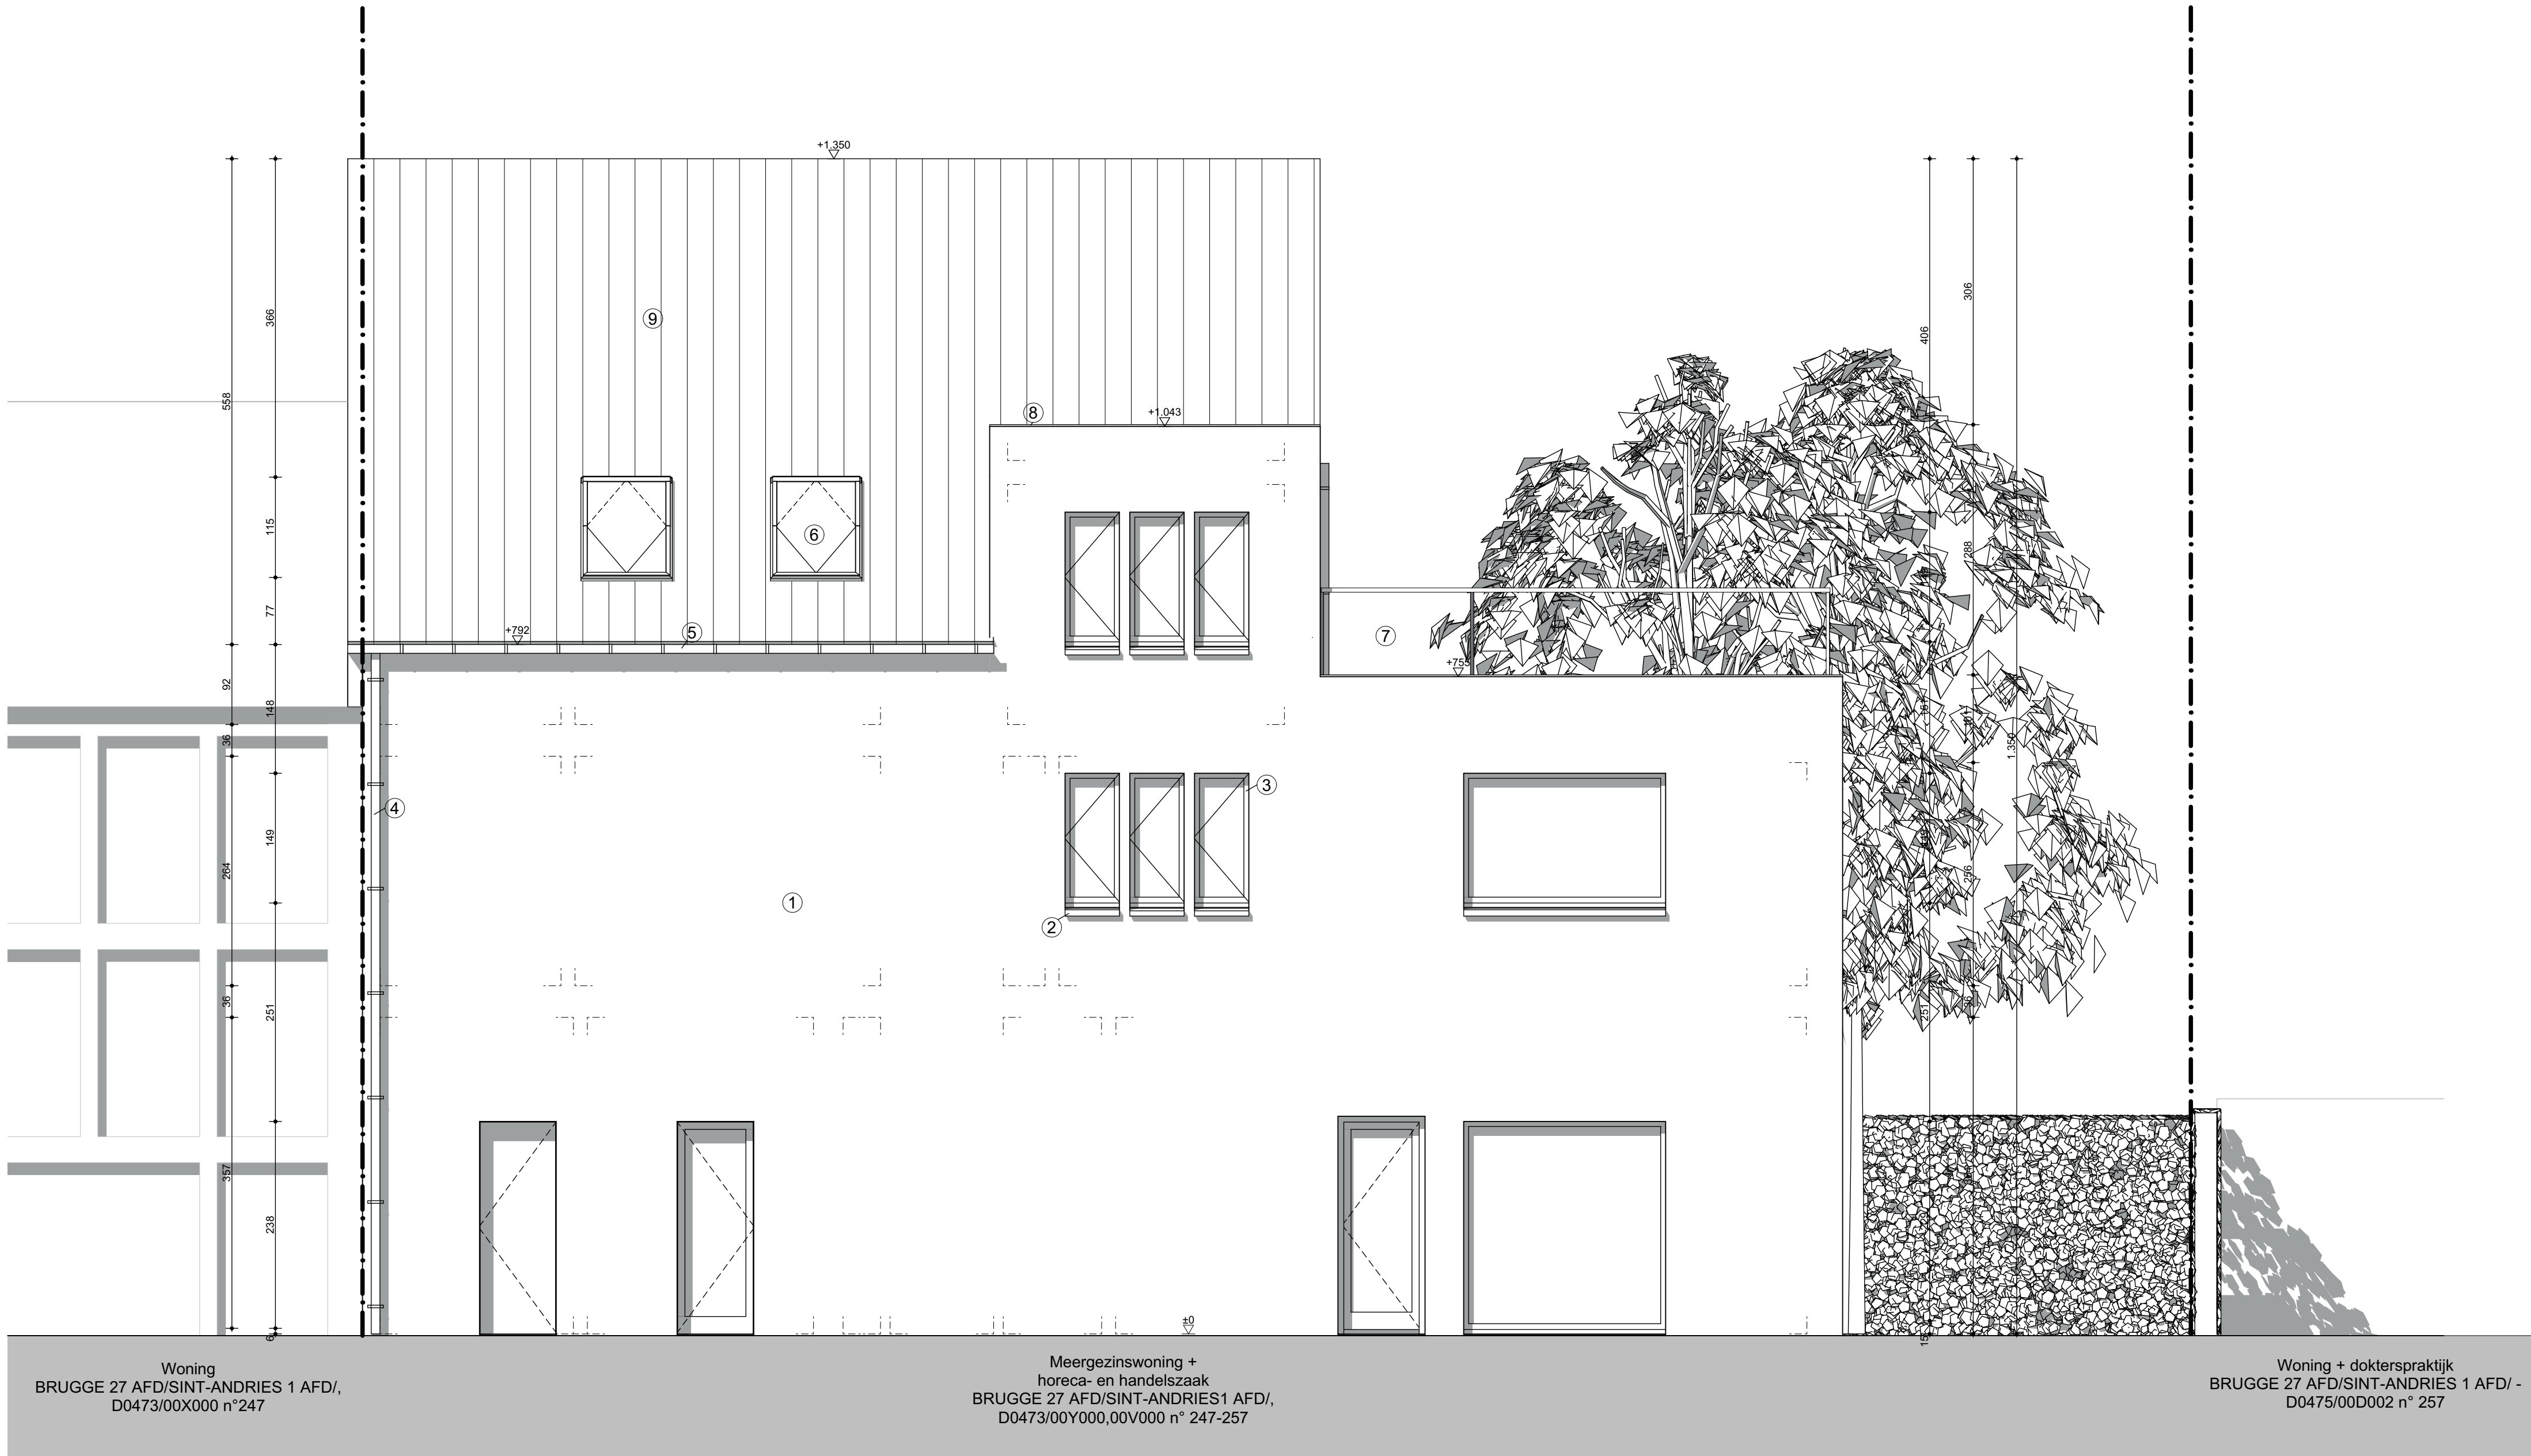


G1 Voorgevel 1:50




G2 Rechtergevel 1:50


- Legende gevels:
- ① Geweldde wit
 - ② Dierpels blauwe hardsteen
 - ③ Buitenschijpwerk zwart aluminium
 - ④ Regenwaterafvoer zwart zink
 - ⑤ Dakgoot zwart zink
 - ⑥ Dakraam
 - ⑦ Glasen bakustrade
 - ⑧ Dakrandprofiel zwart aluminium
 - ⑨ Dakpannen antraciet gebakken klei
 - ⑩ Houten gevelbekleding
 - ⑪ Buitenpleister
 - Parceleigrens

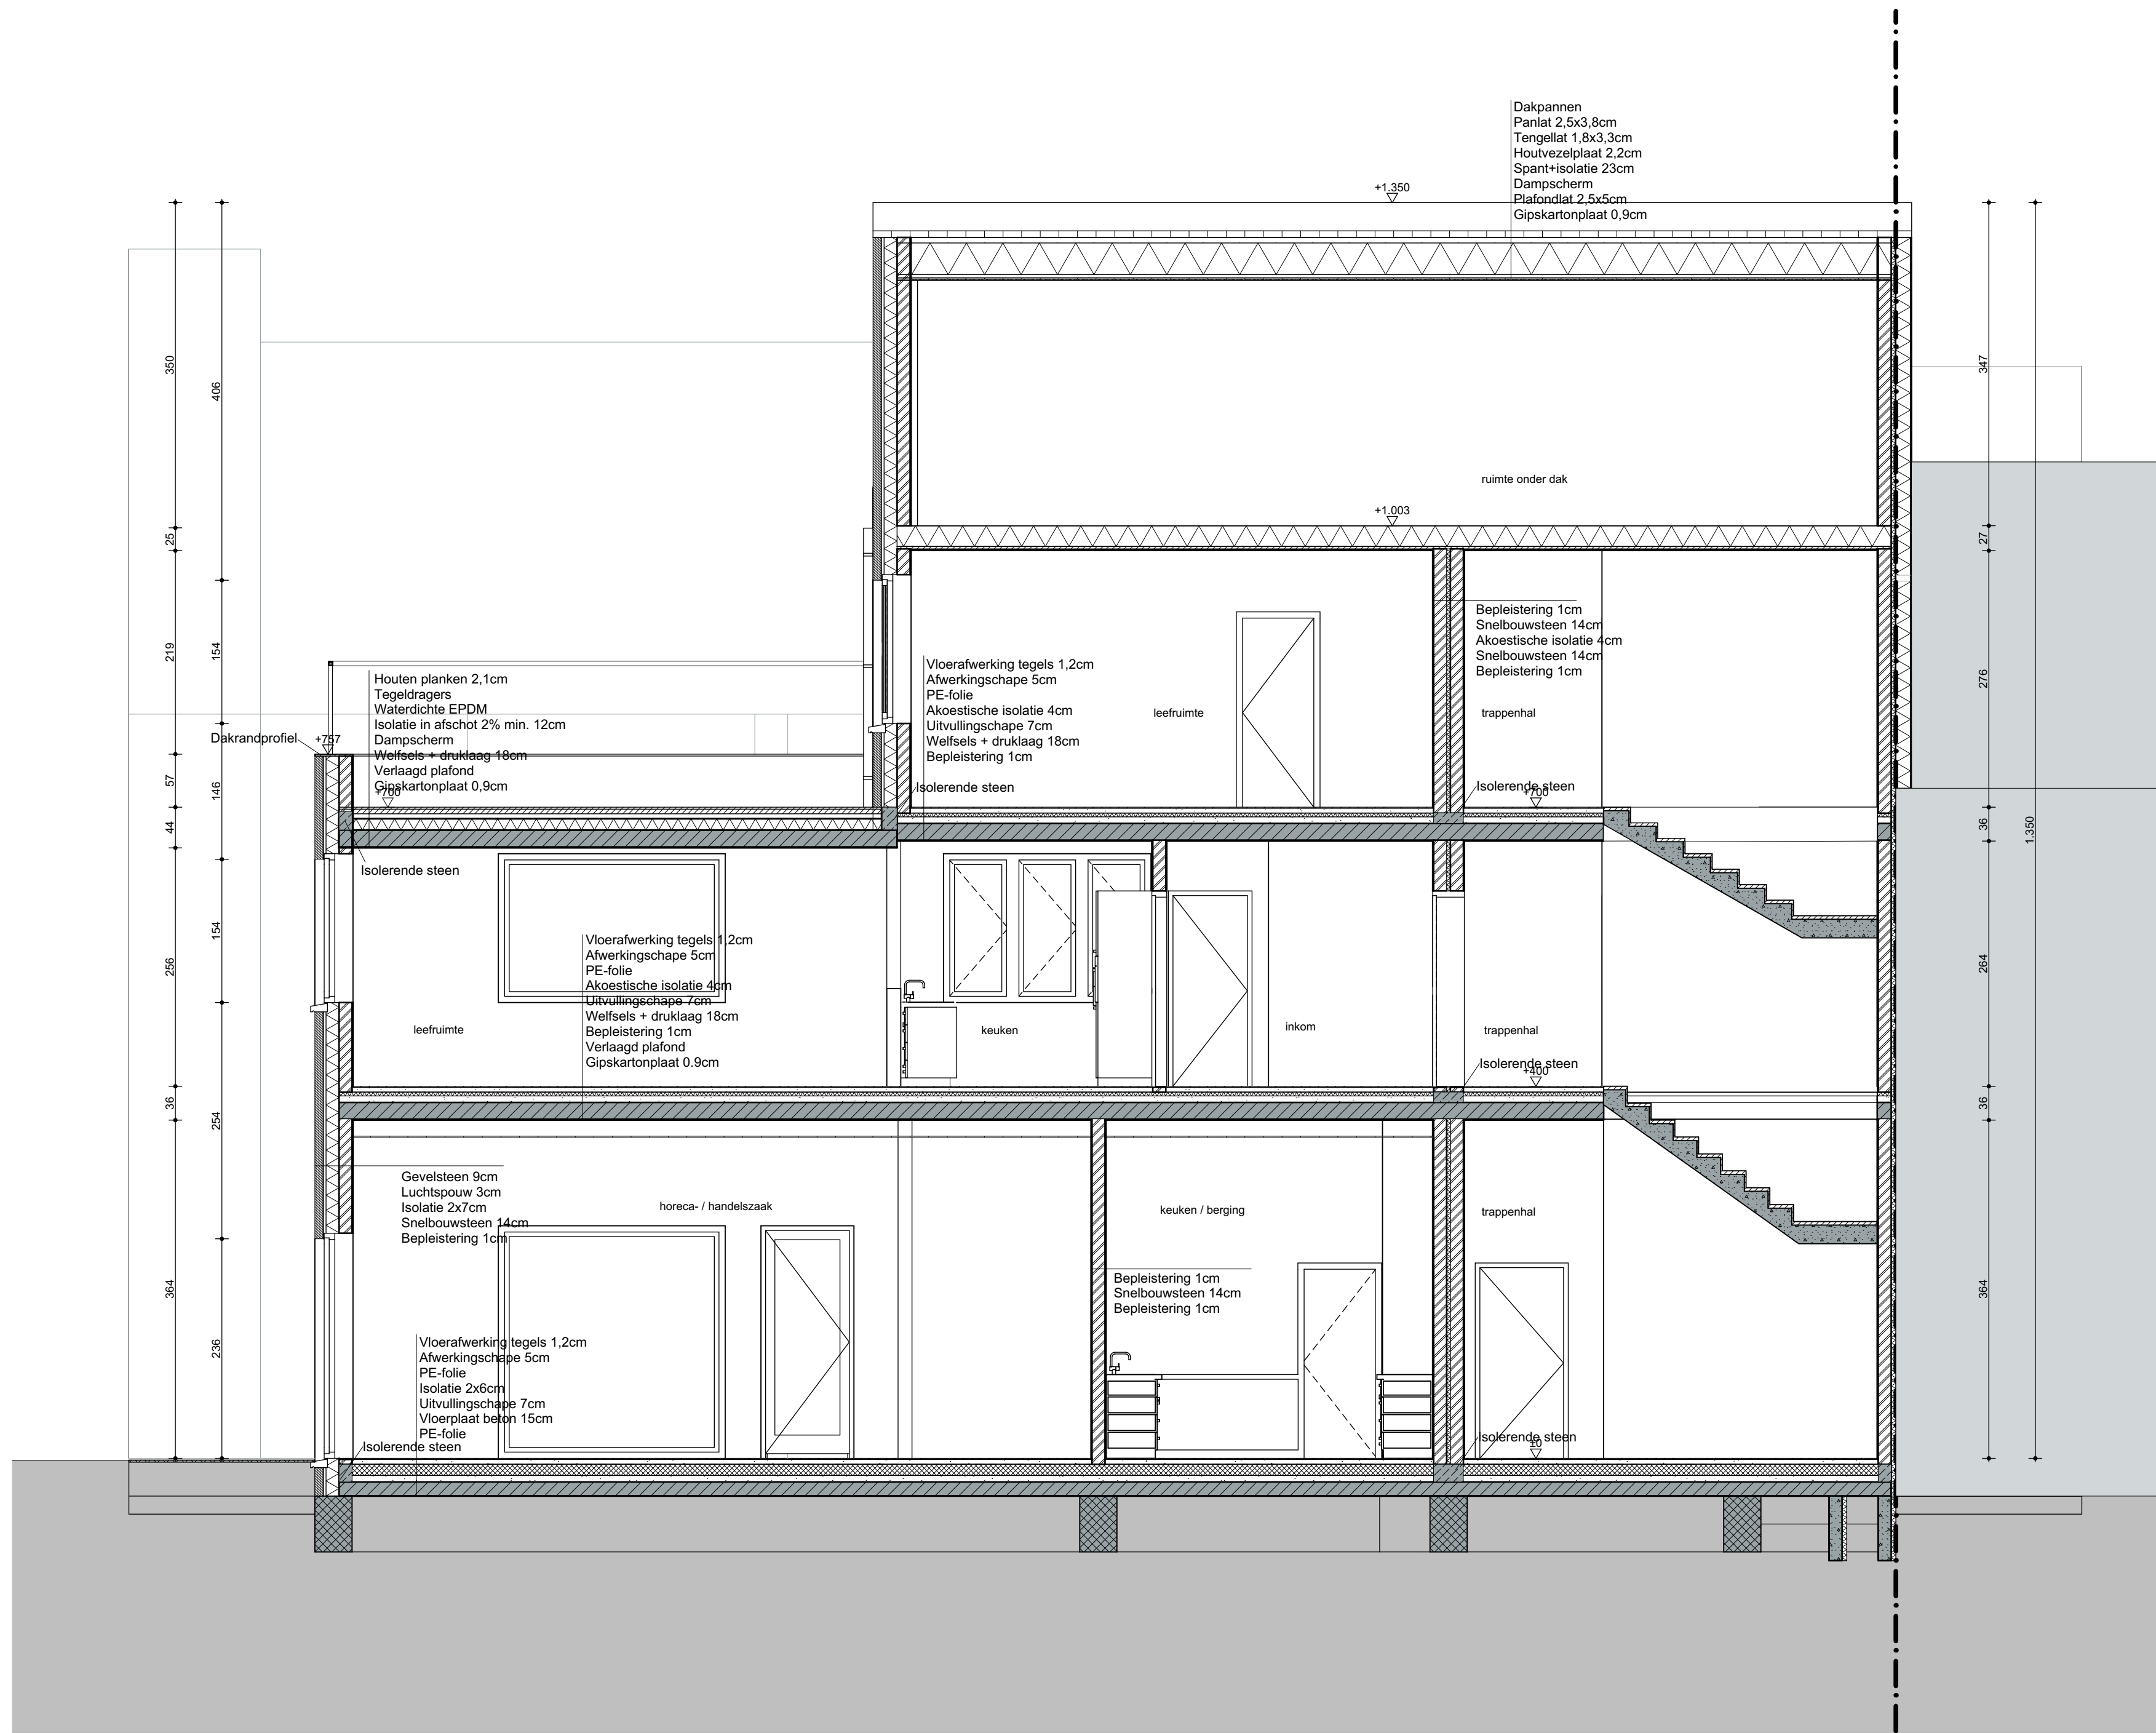


AA snede aa 1:50

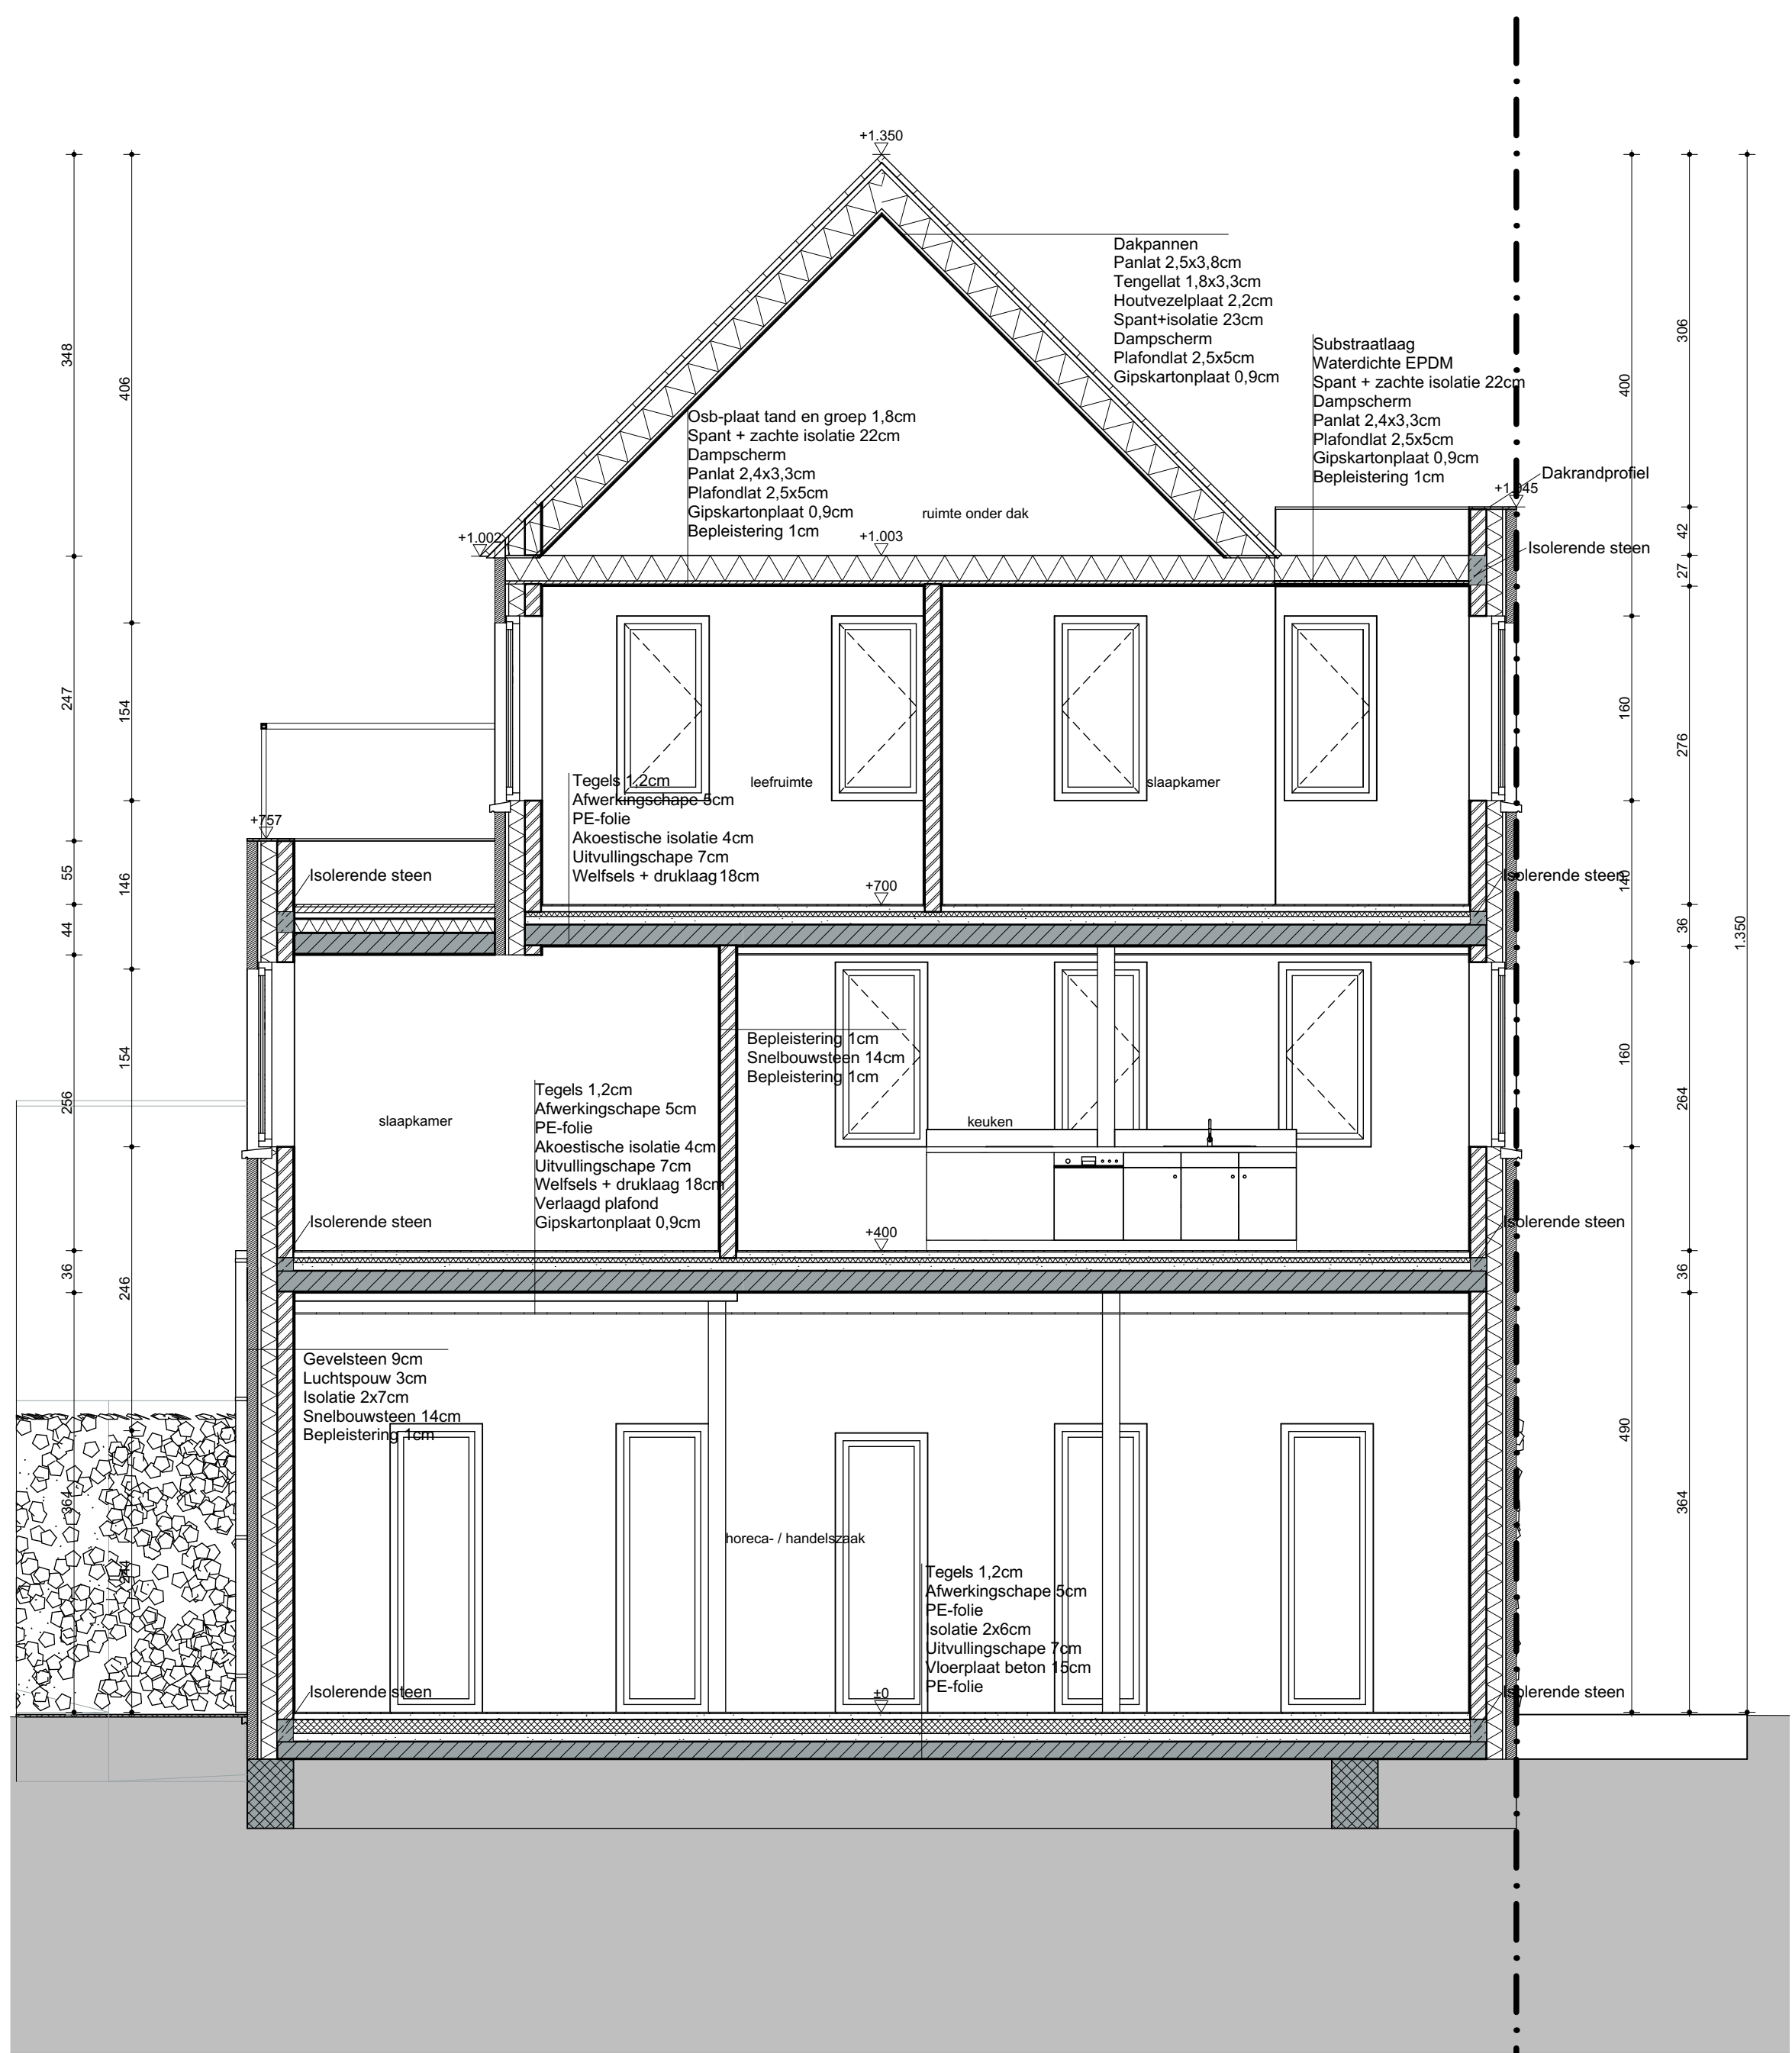

BB snede BB 1:50

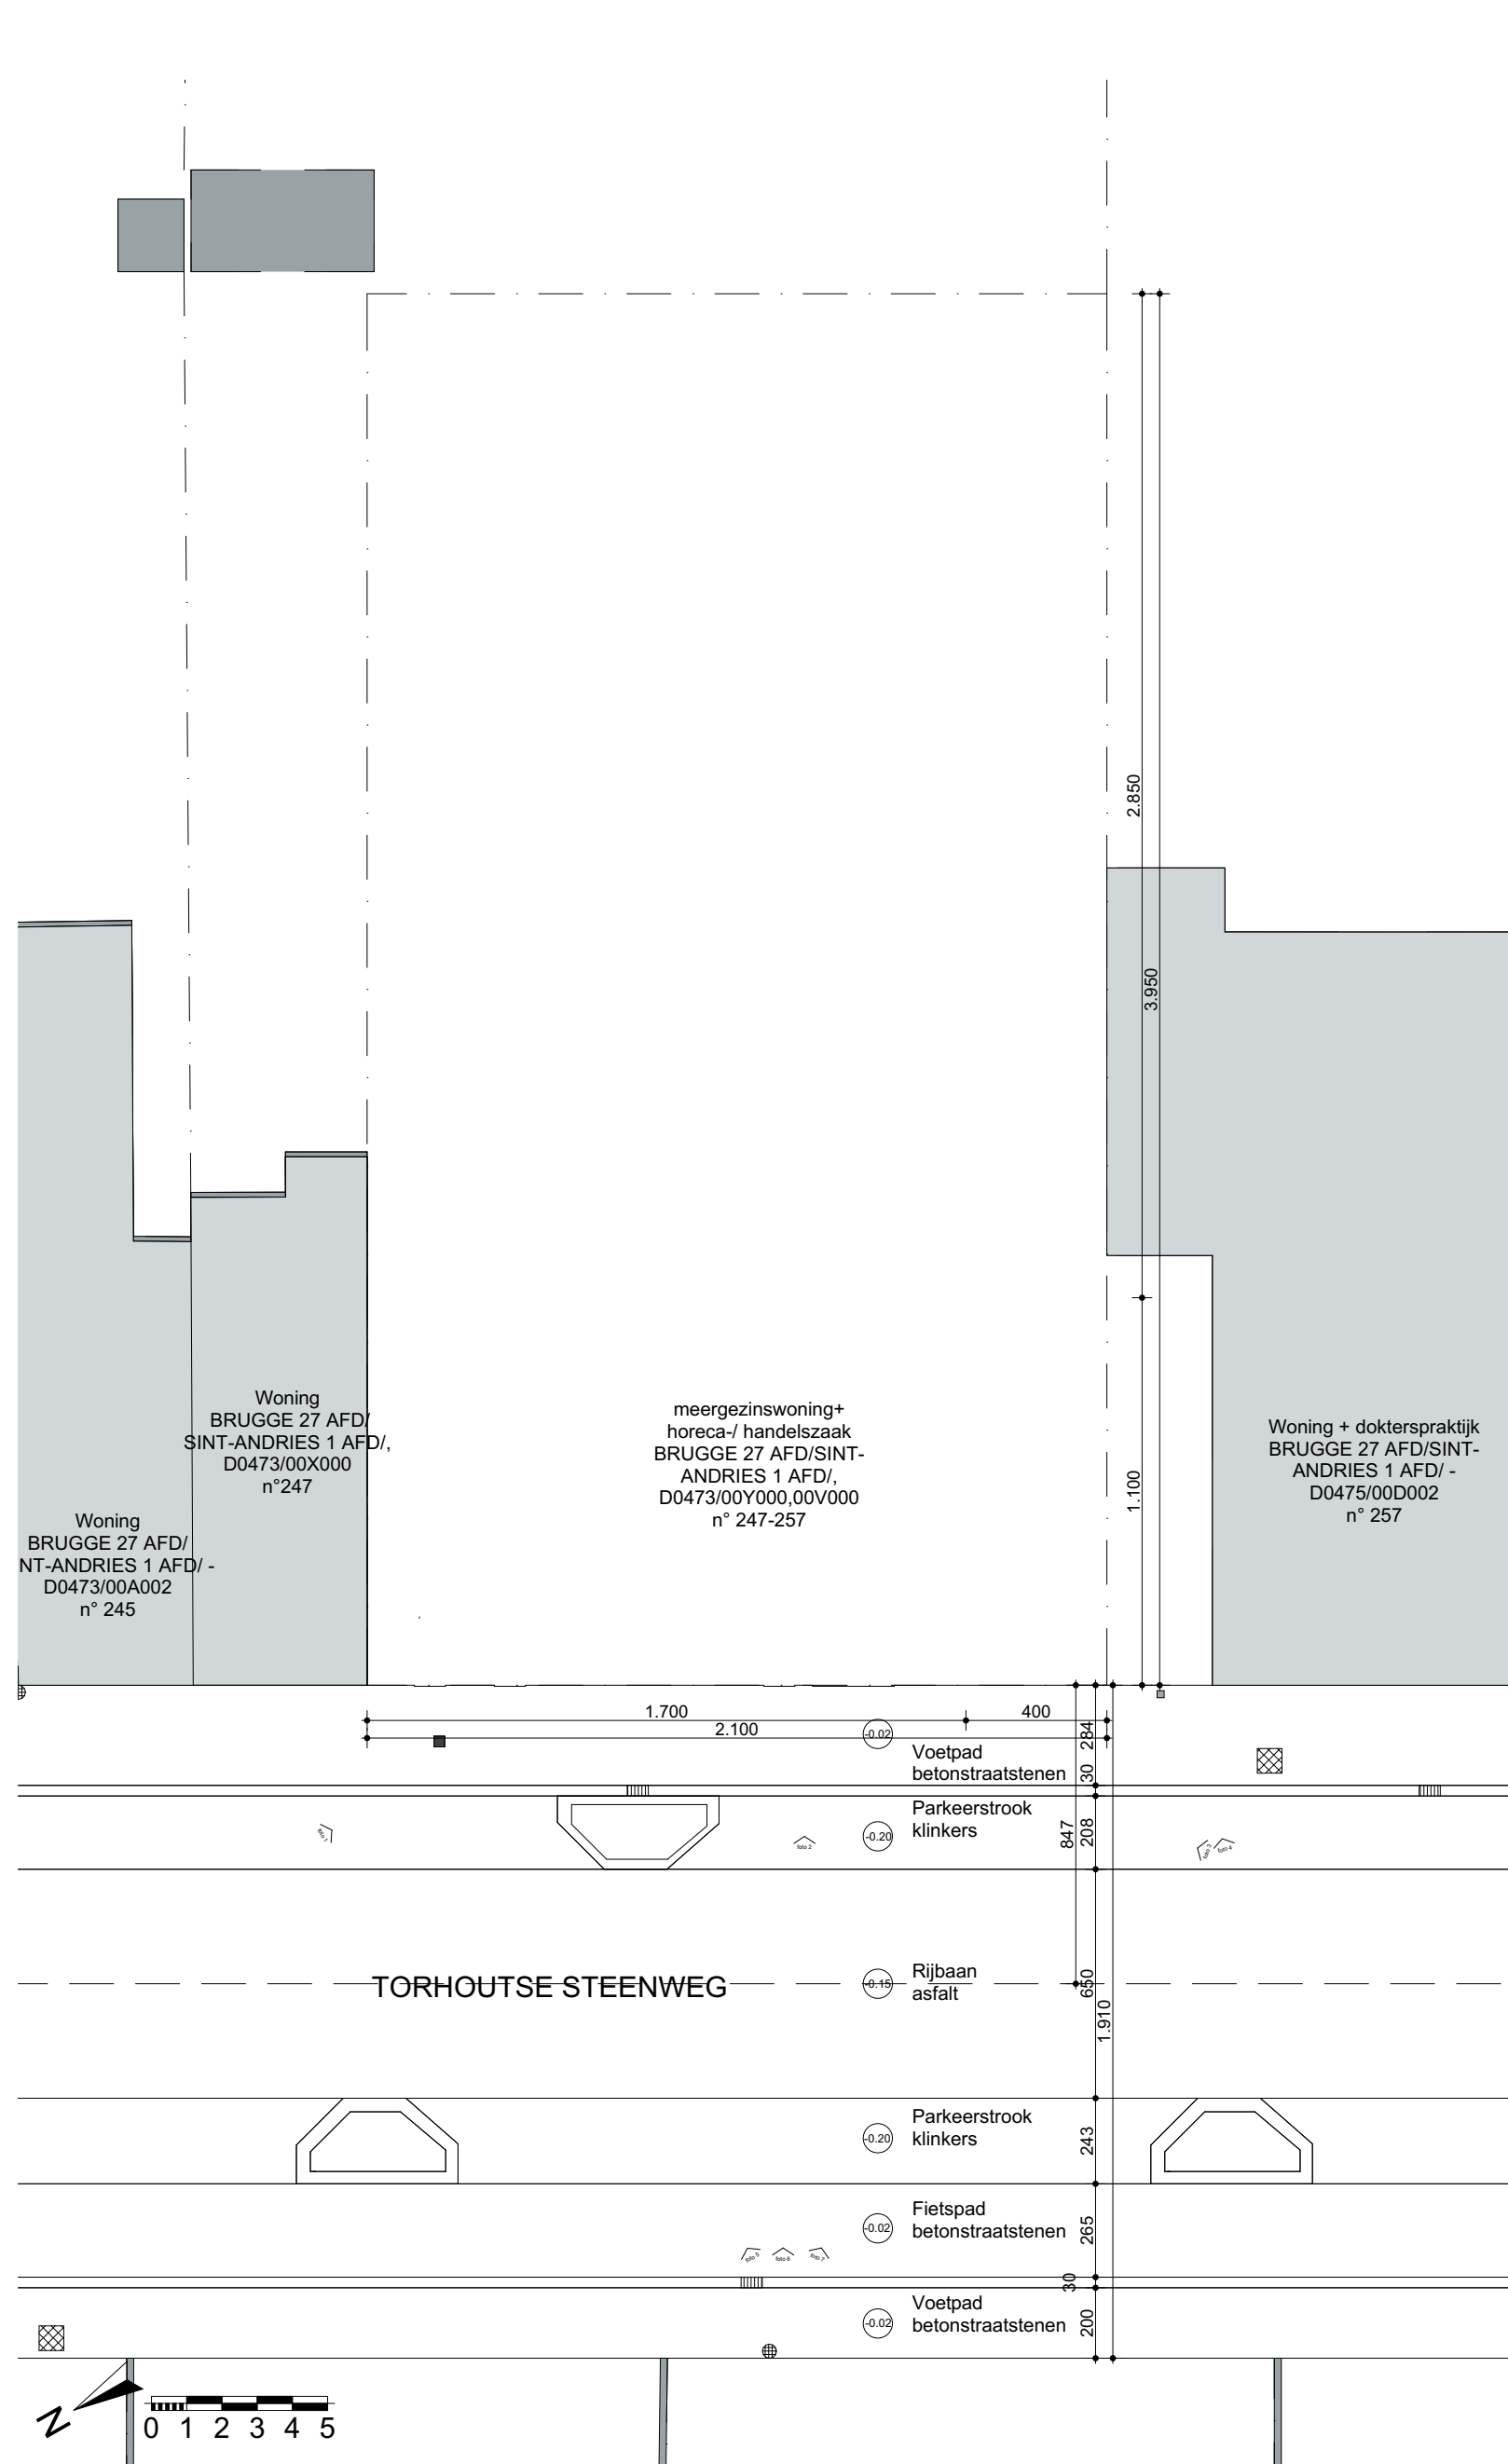


0.1 inplantingsplan BT 1:200

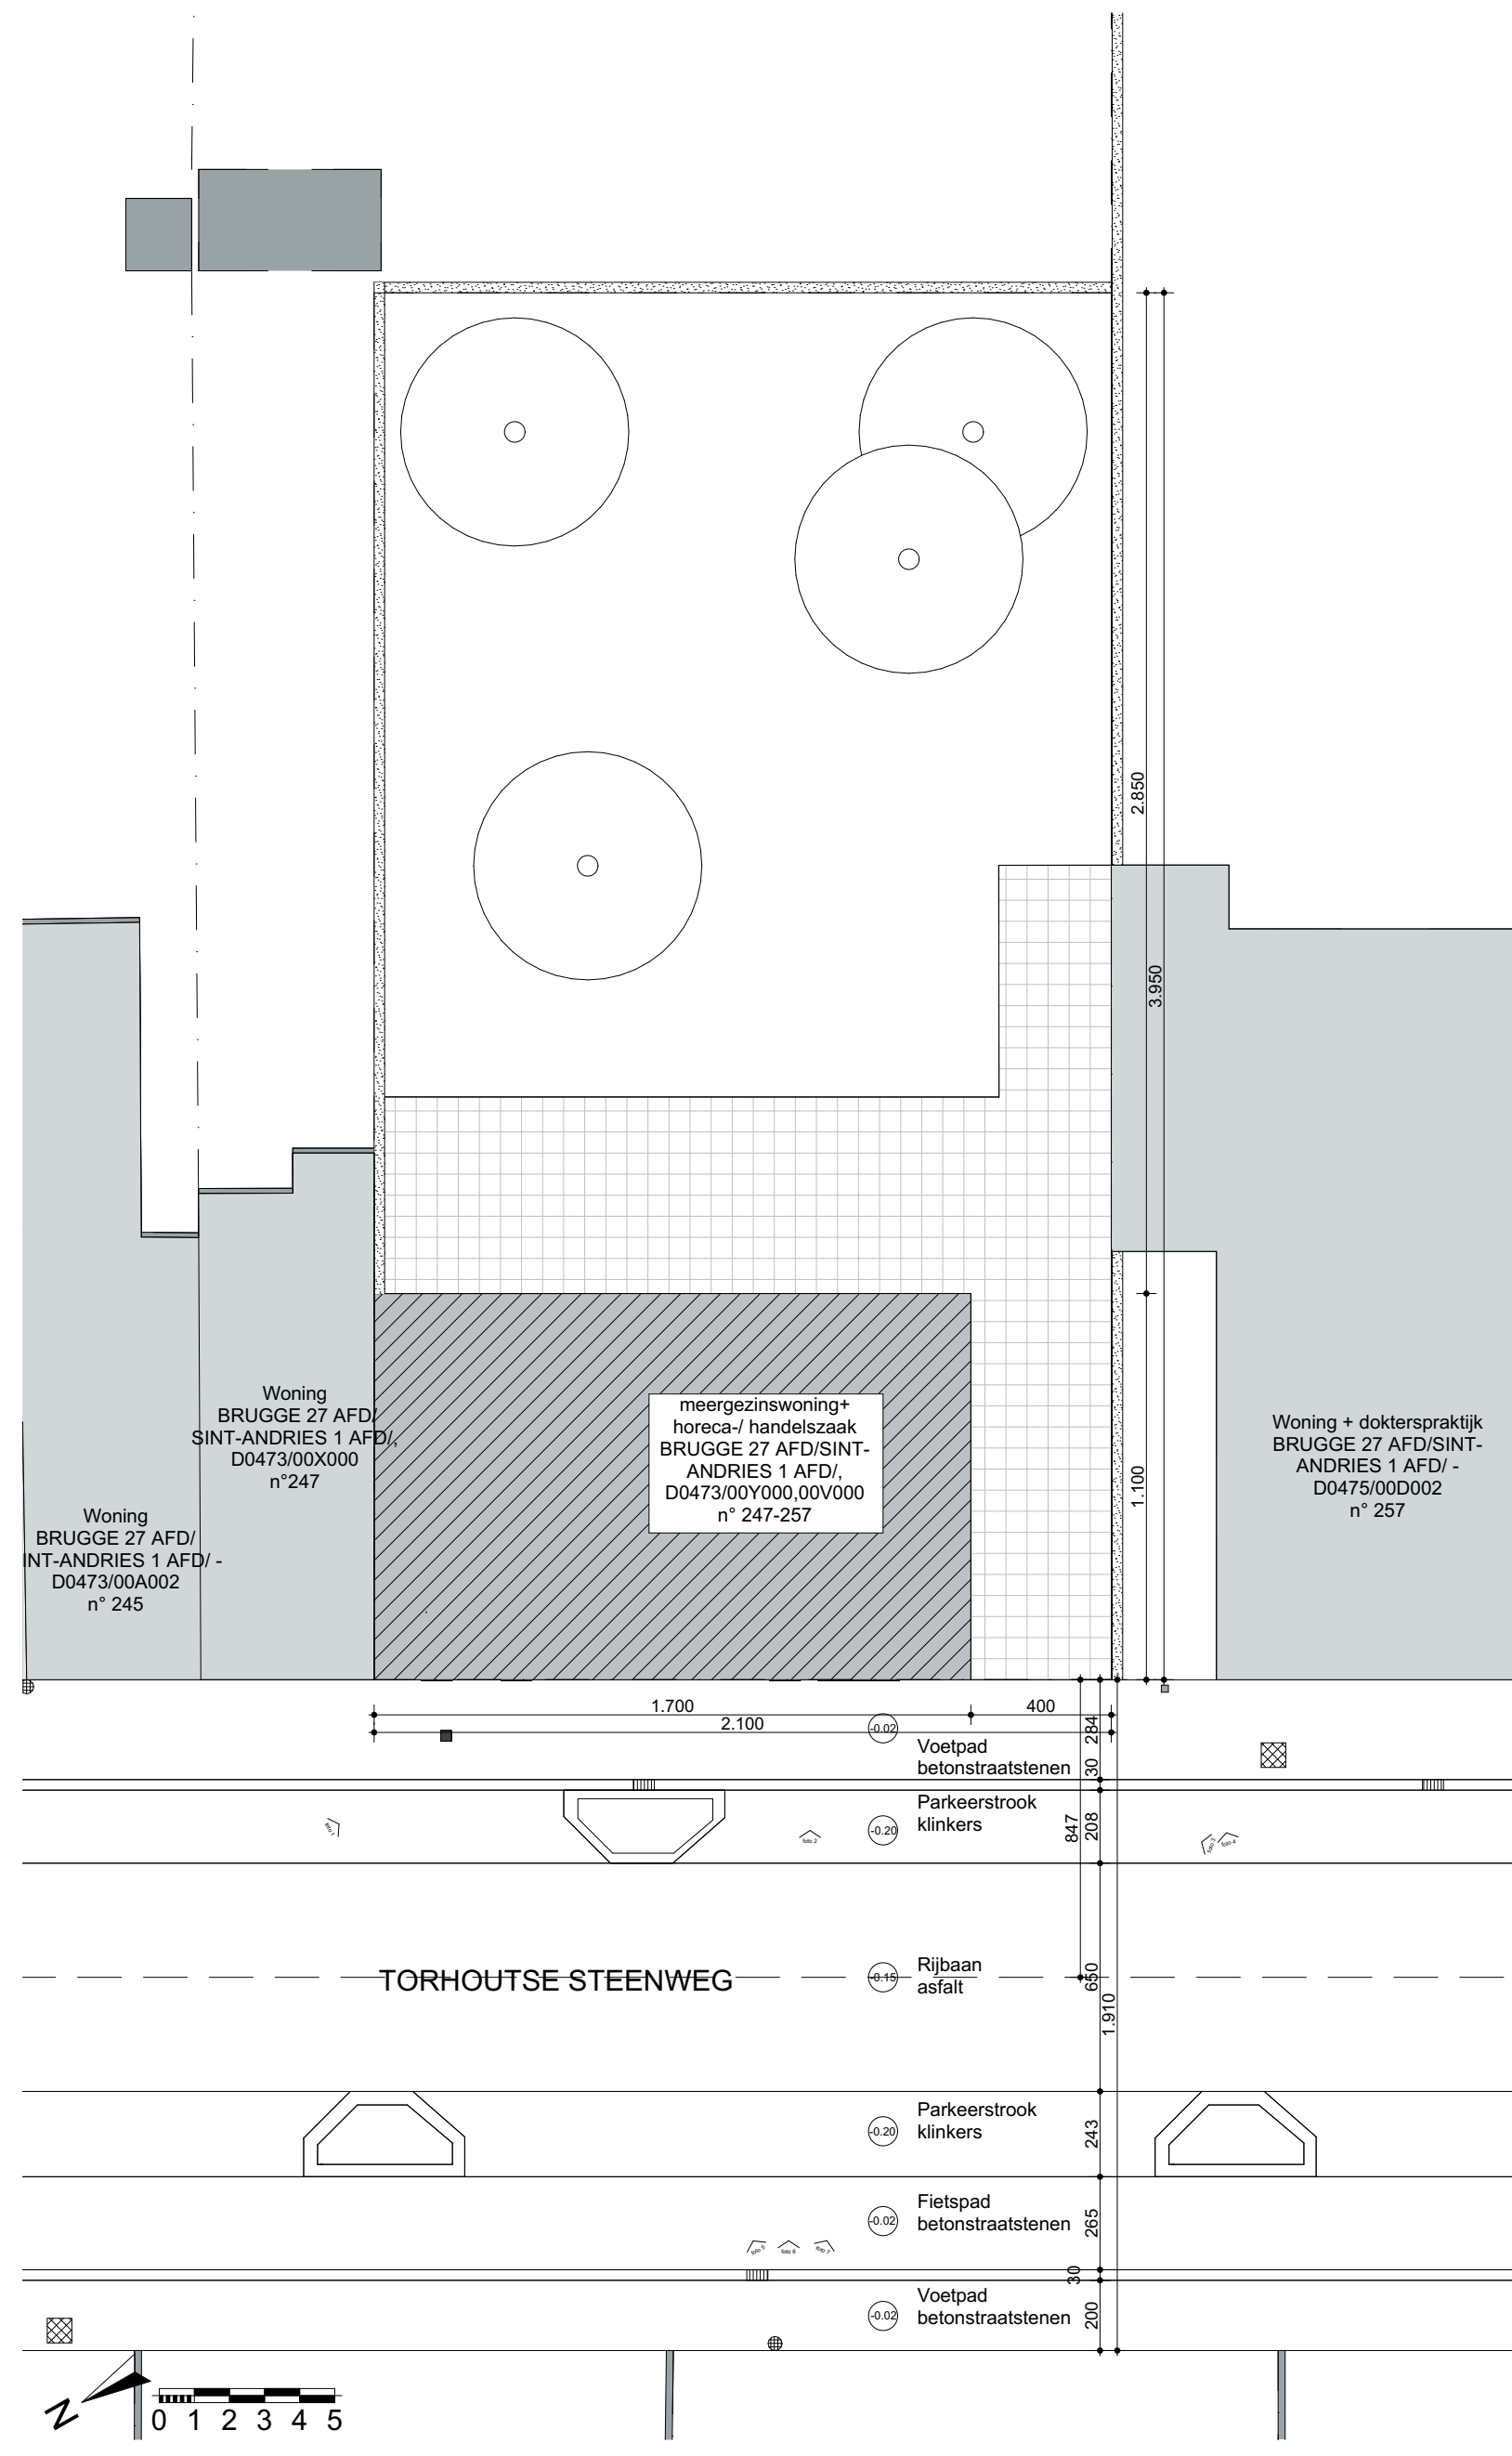


0.2 inplantingsplan NT 1:200

- Legende inplantingsplan:**
- Omringende gebouwen
 - Nieuw te bouwen woning
 - Bestaande woning
 - Grondgebonden brandkazerne
 - Ricodetekt
 - Ricodetektor
 - Lantaarnpaal
 - Perceelgrens
- Legende terreinprofiel:**
- Omringende gebouwen
 - Meergezinswoning/horeca- en handelszaak
 - Grond
 - Perceelgrens
- Legende snedes:**
- Gevelsteen
 - Luchtspace
 - Snelbouwsteen
 - Isolatie
 - Bepaling
 - Houten terrasplanken
 - Watervoorlatende klinkers
 - Omringende gebouwen
 - Perceelgrens

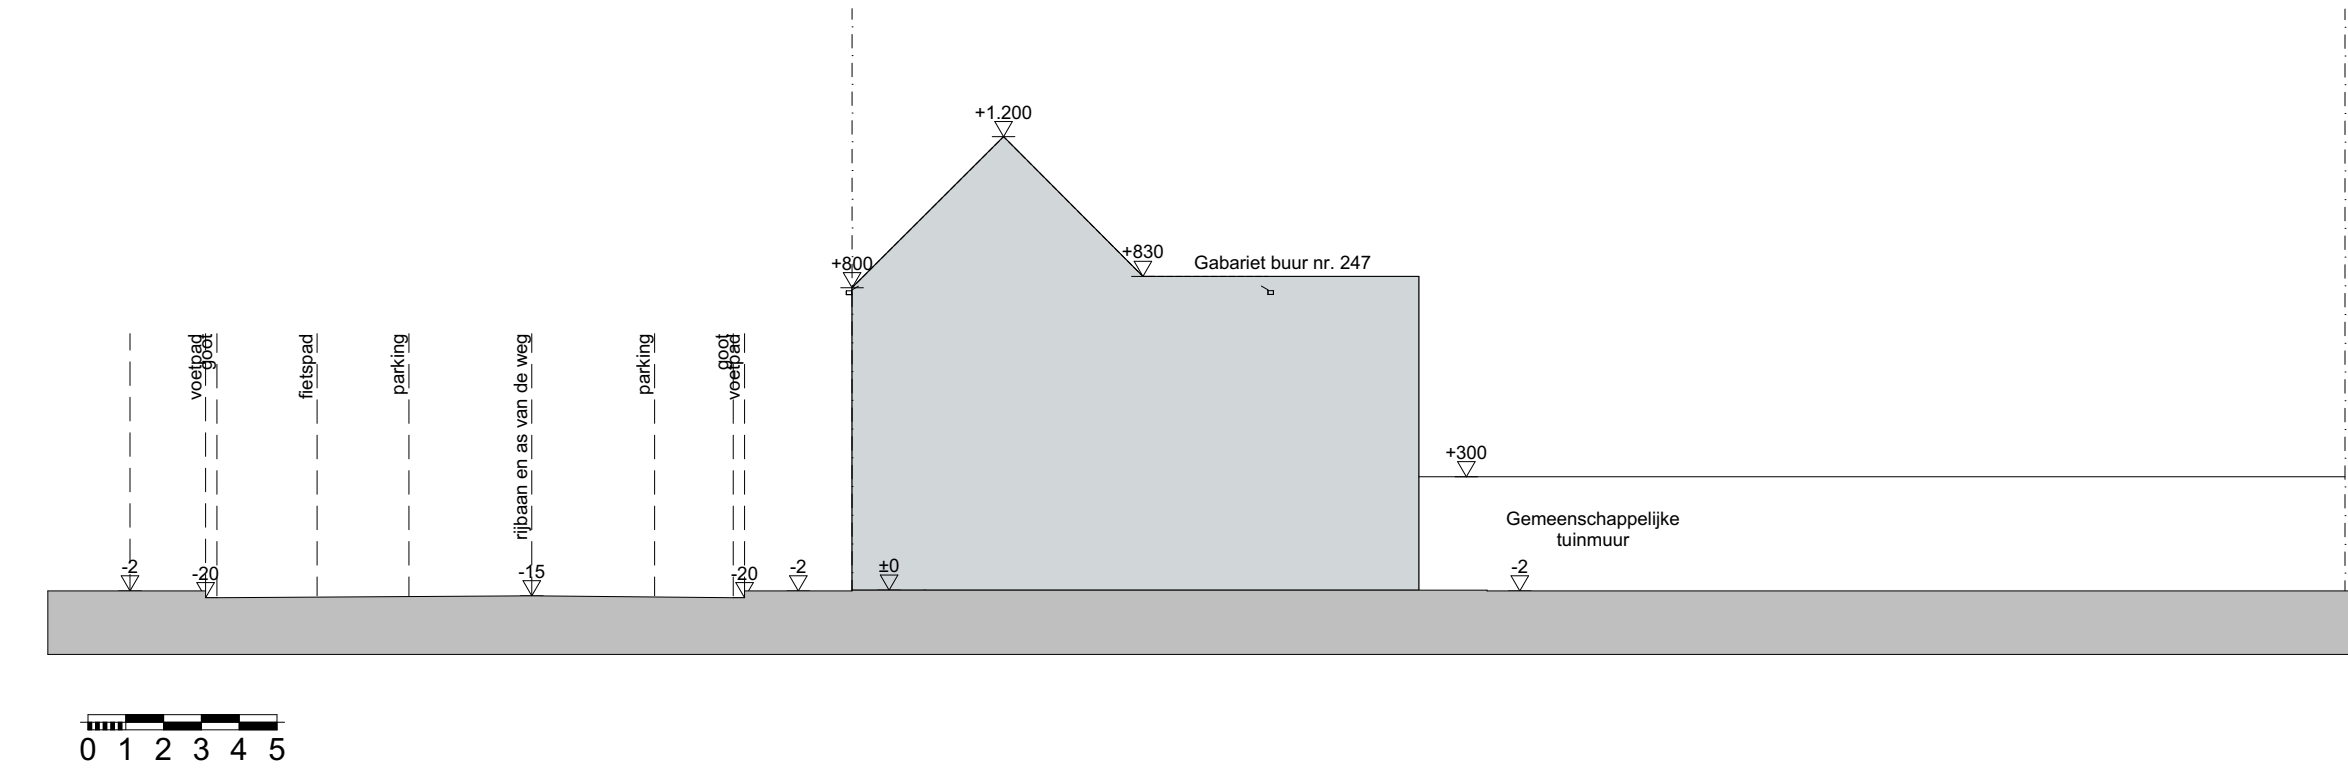

1.1 terreinprofiel BT 1:200

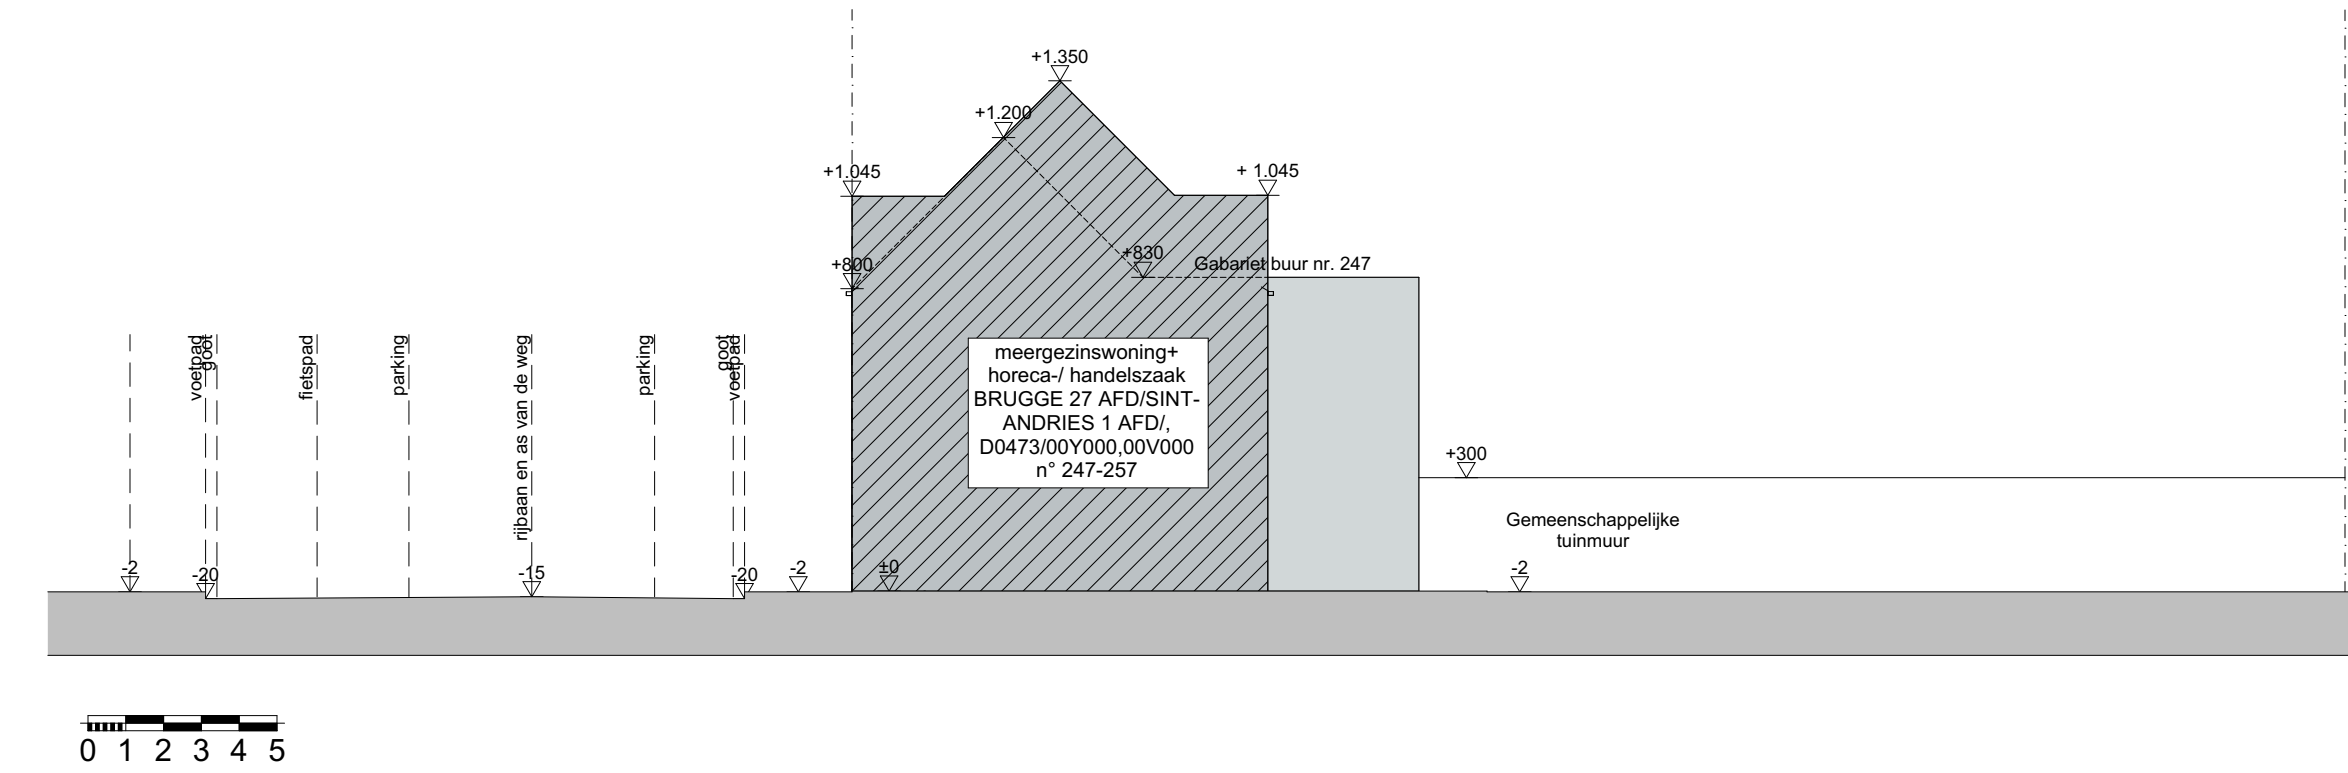

1.2 terreinprofiel NT 1:200