

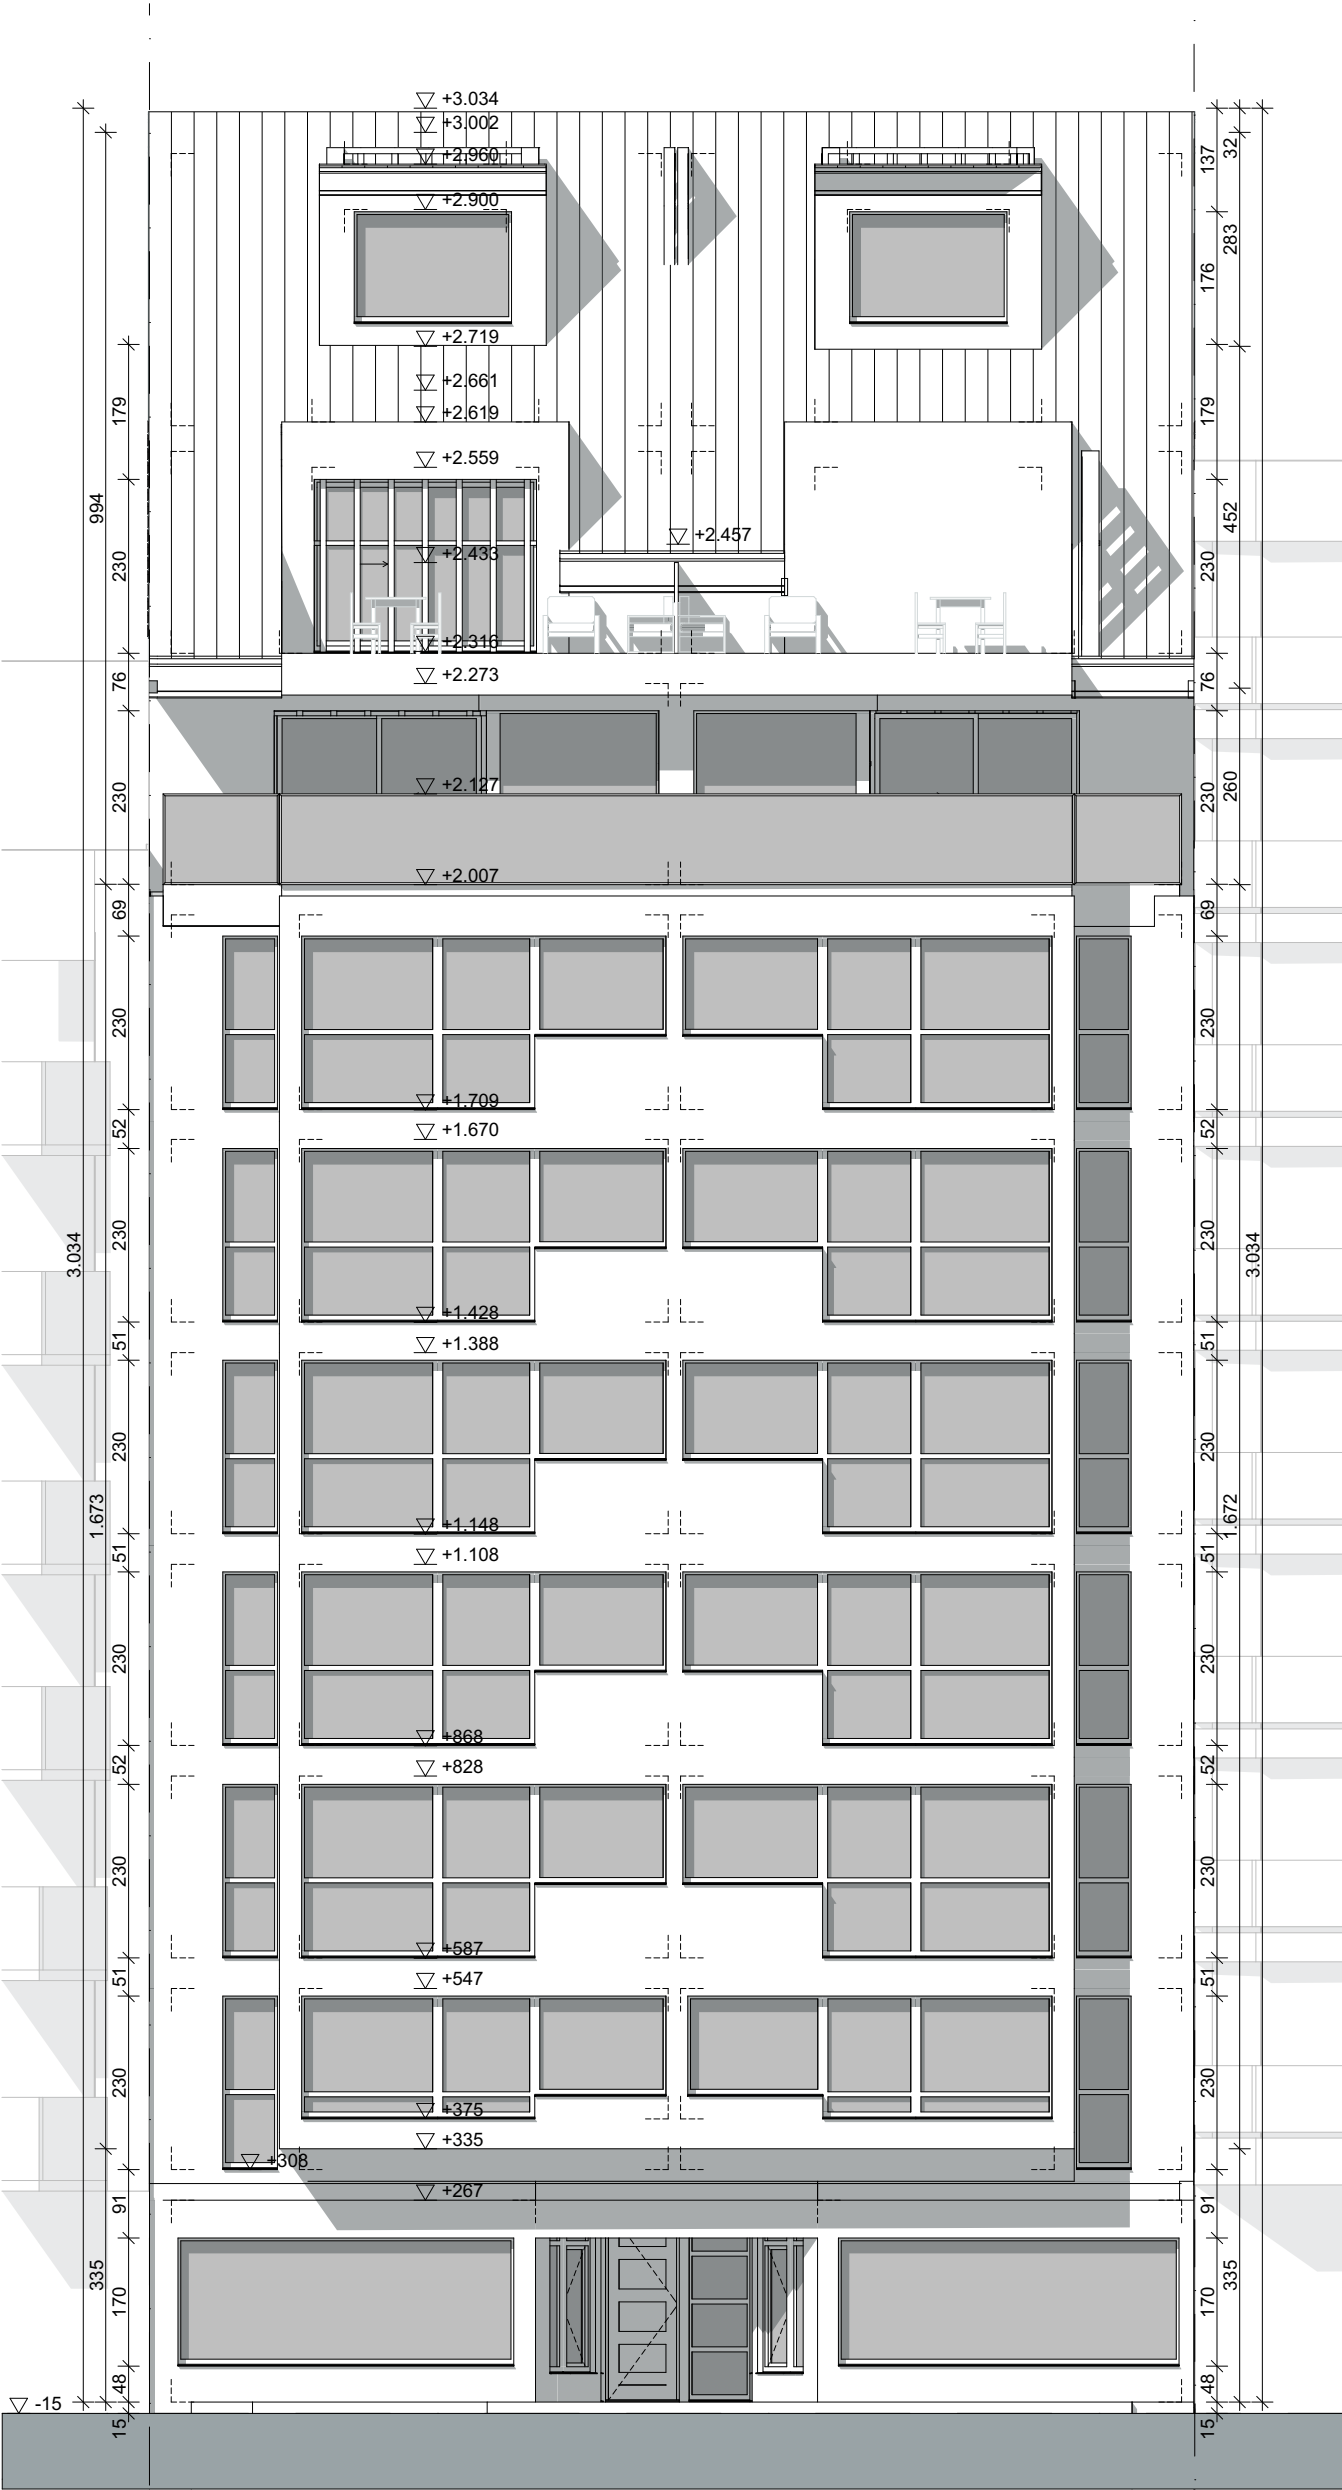


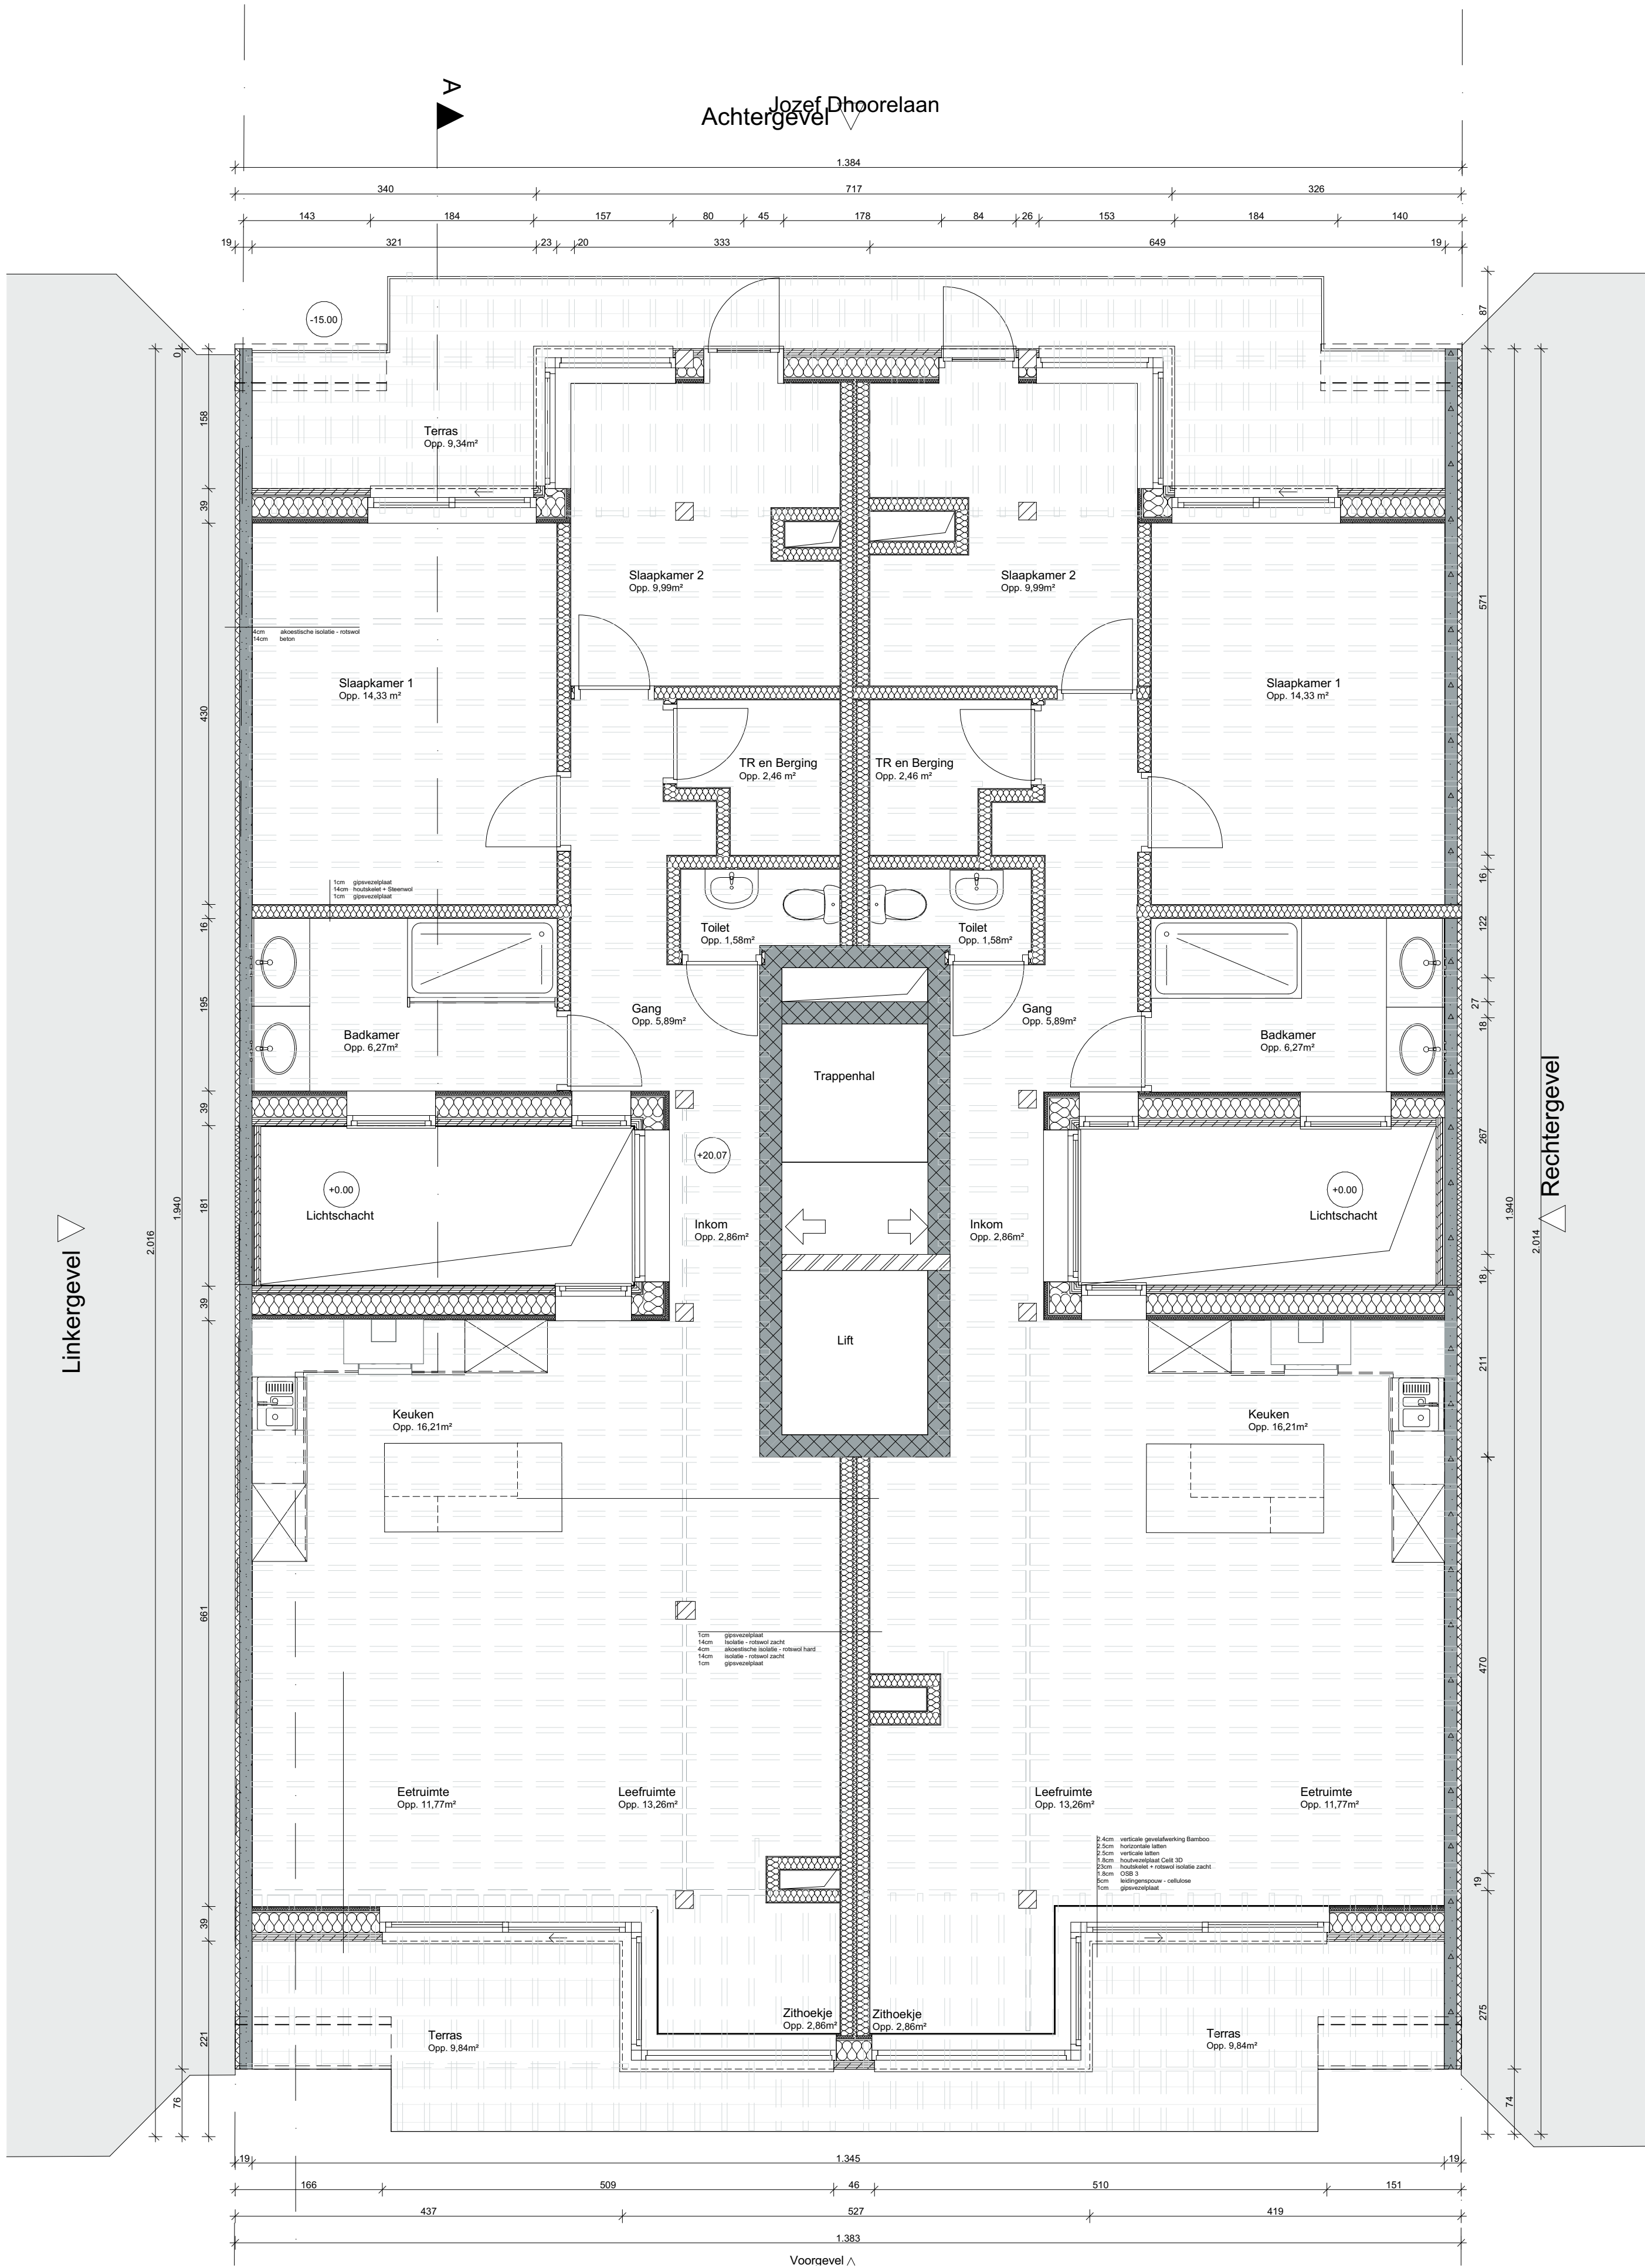



G1 Voorgevel (Zeedijk-Heist) 1:100


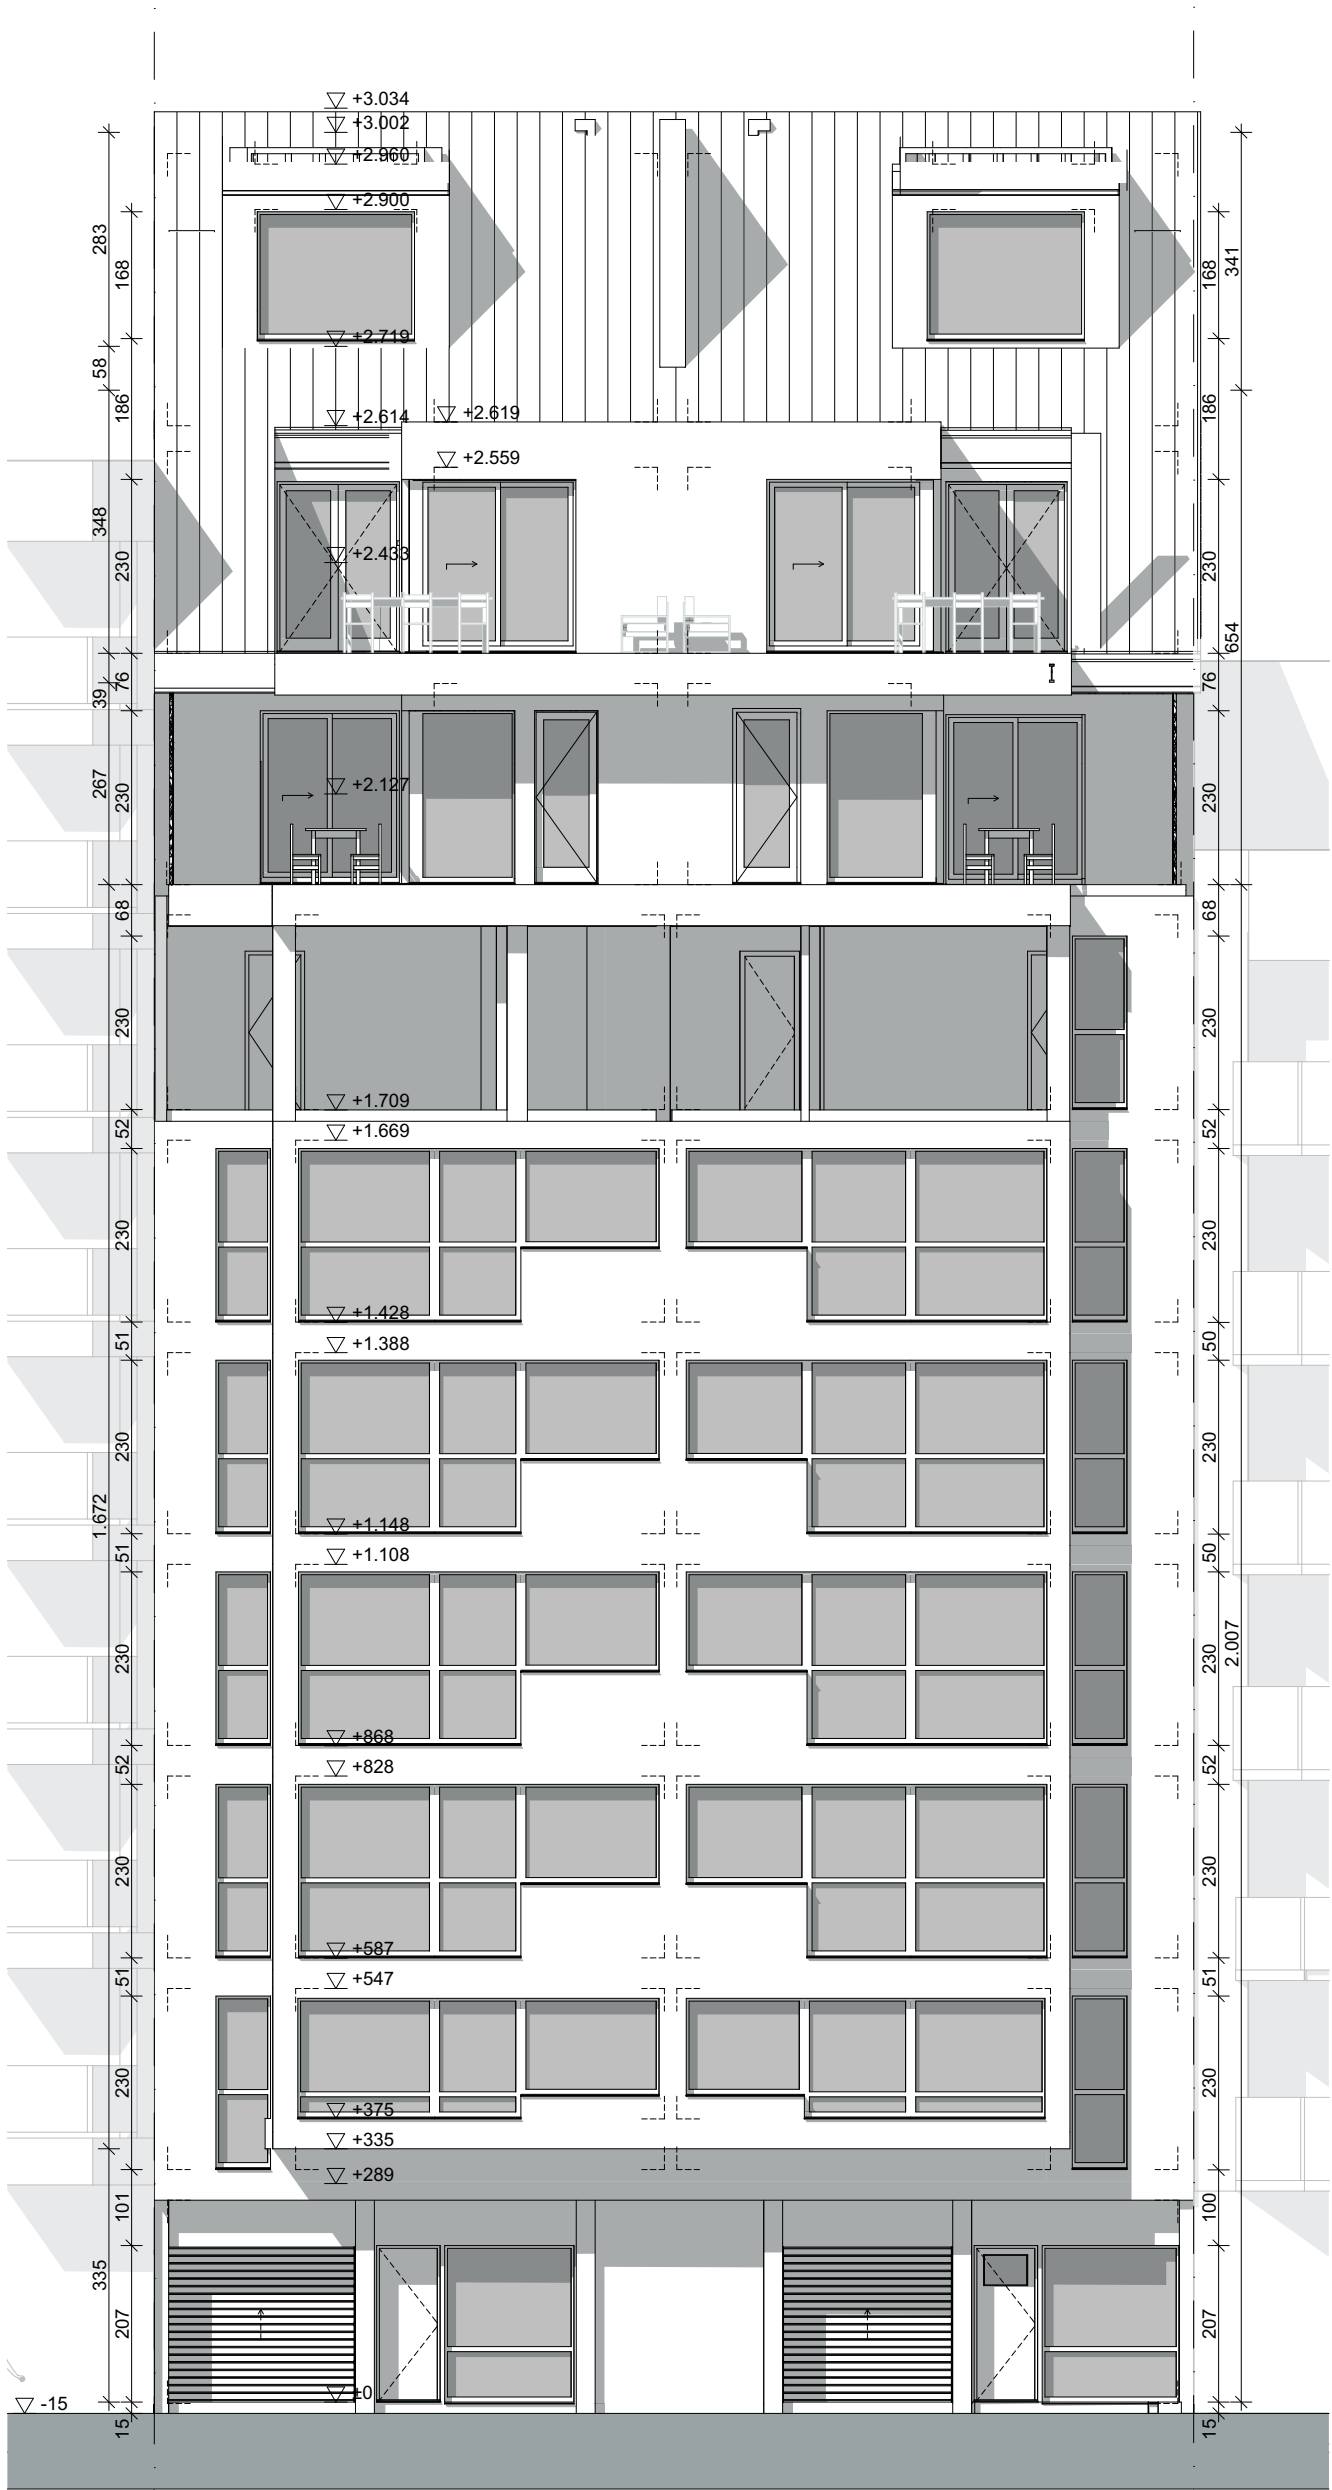


G3 Achtergevel (Jozef Dhoorelaan) 1:100

APU4
Bouwplaat: Knokke-Heist
Zeedijk-Heist 85 8301 Knokke-Heist
KNOKKE-HEIST 5 AFD/HEIST/ sectie A
1F3
Ontwerper: Lydie Buseyne
Student Toegepaste Architectuur
Howest Brugge

Fase: Uitvoering
Plan: Typeverdieping, voorgevel en
achtergevel
Datum: 08/04/2022
Pagina: #LayNoInSubset / 3
Schaal: 1:50, 1:100

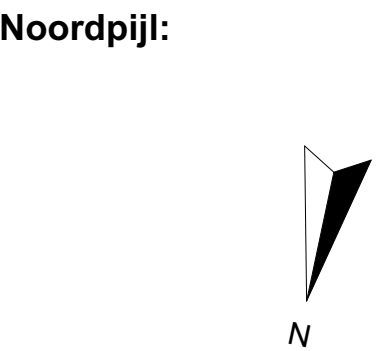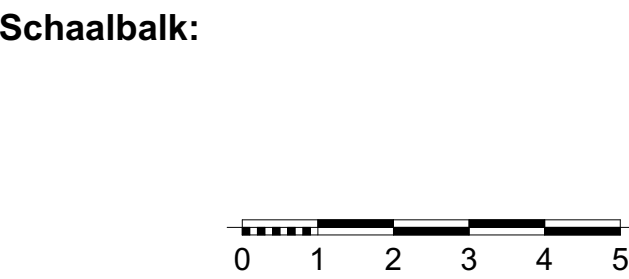

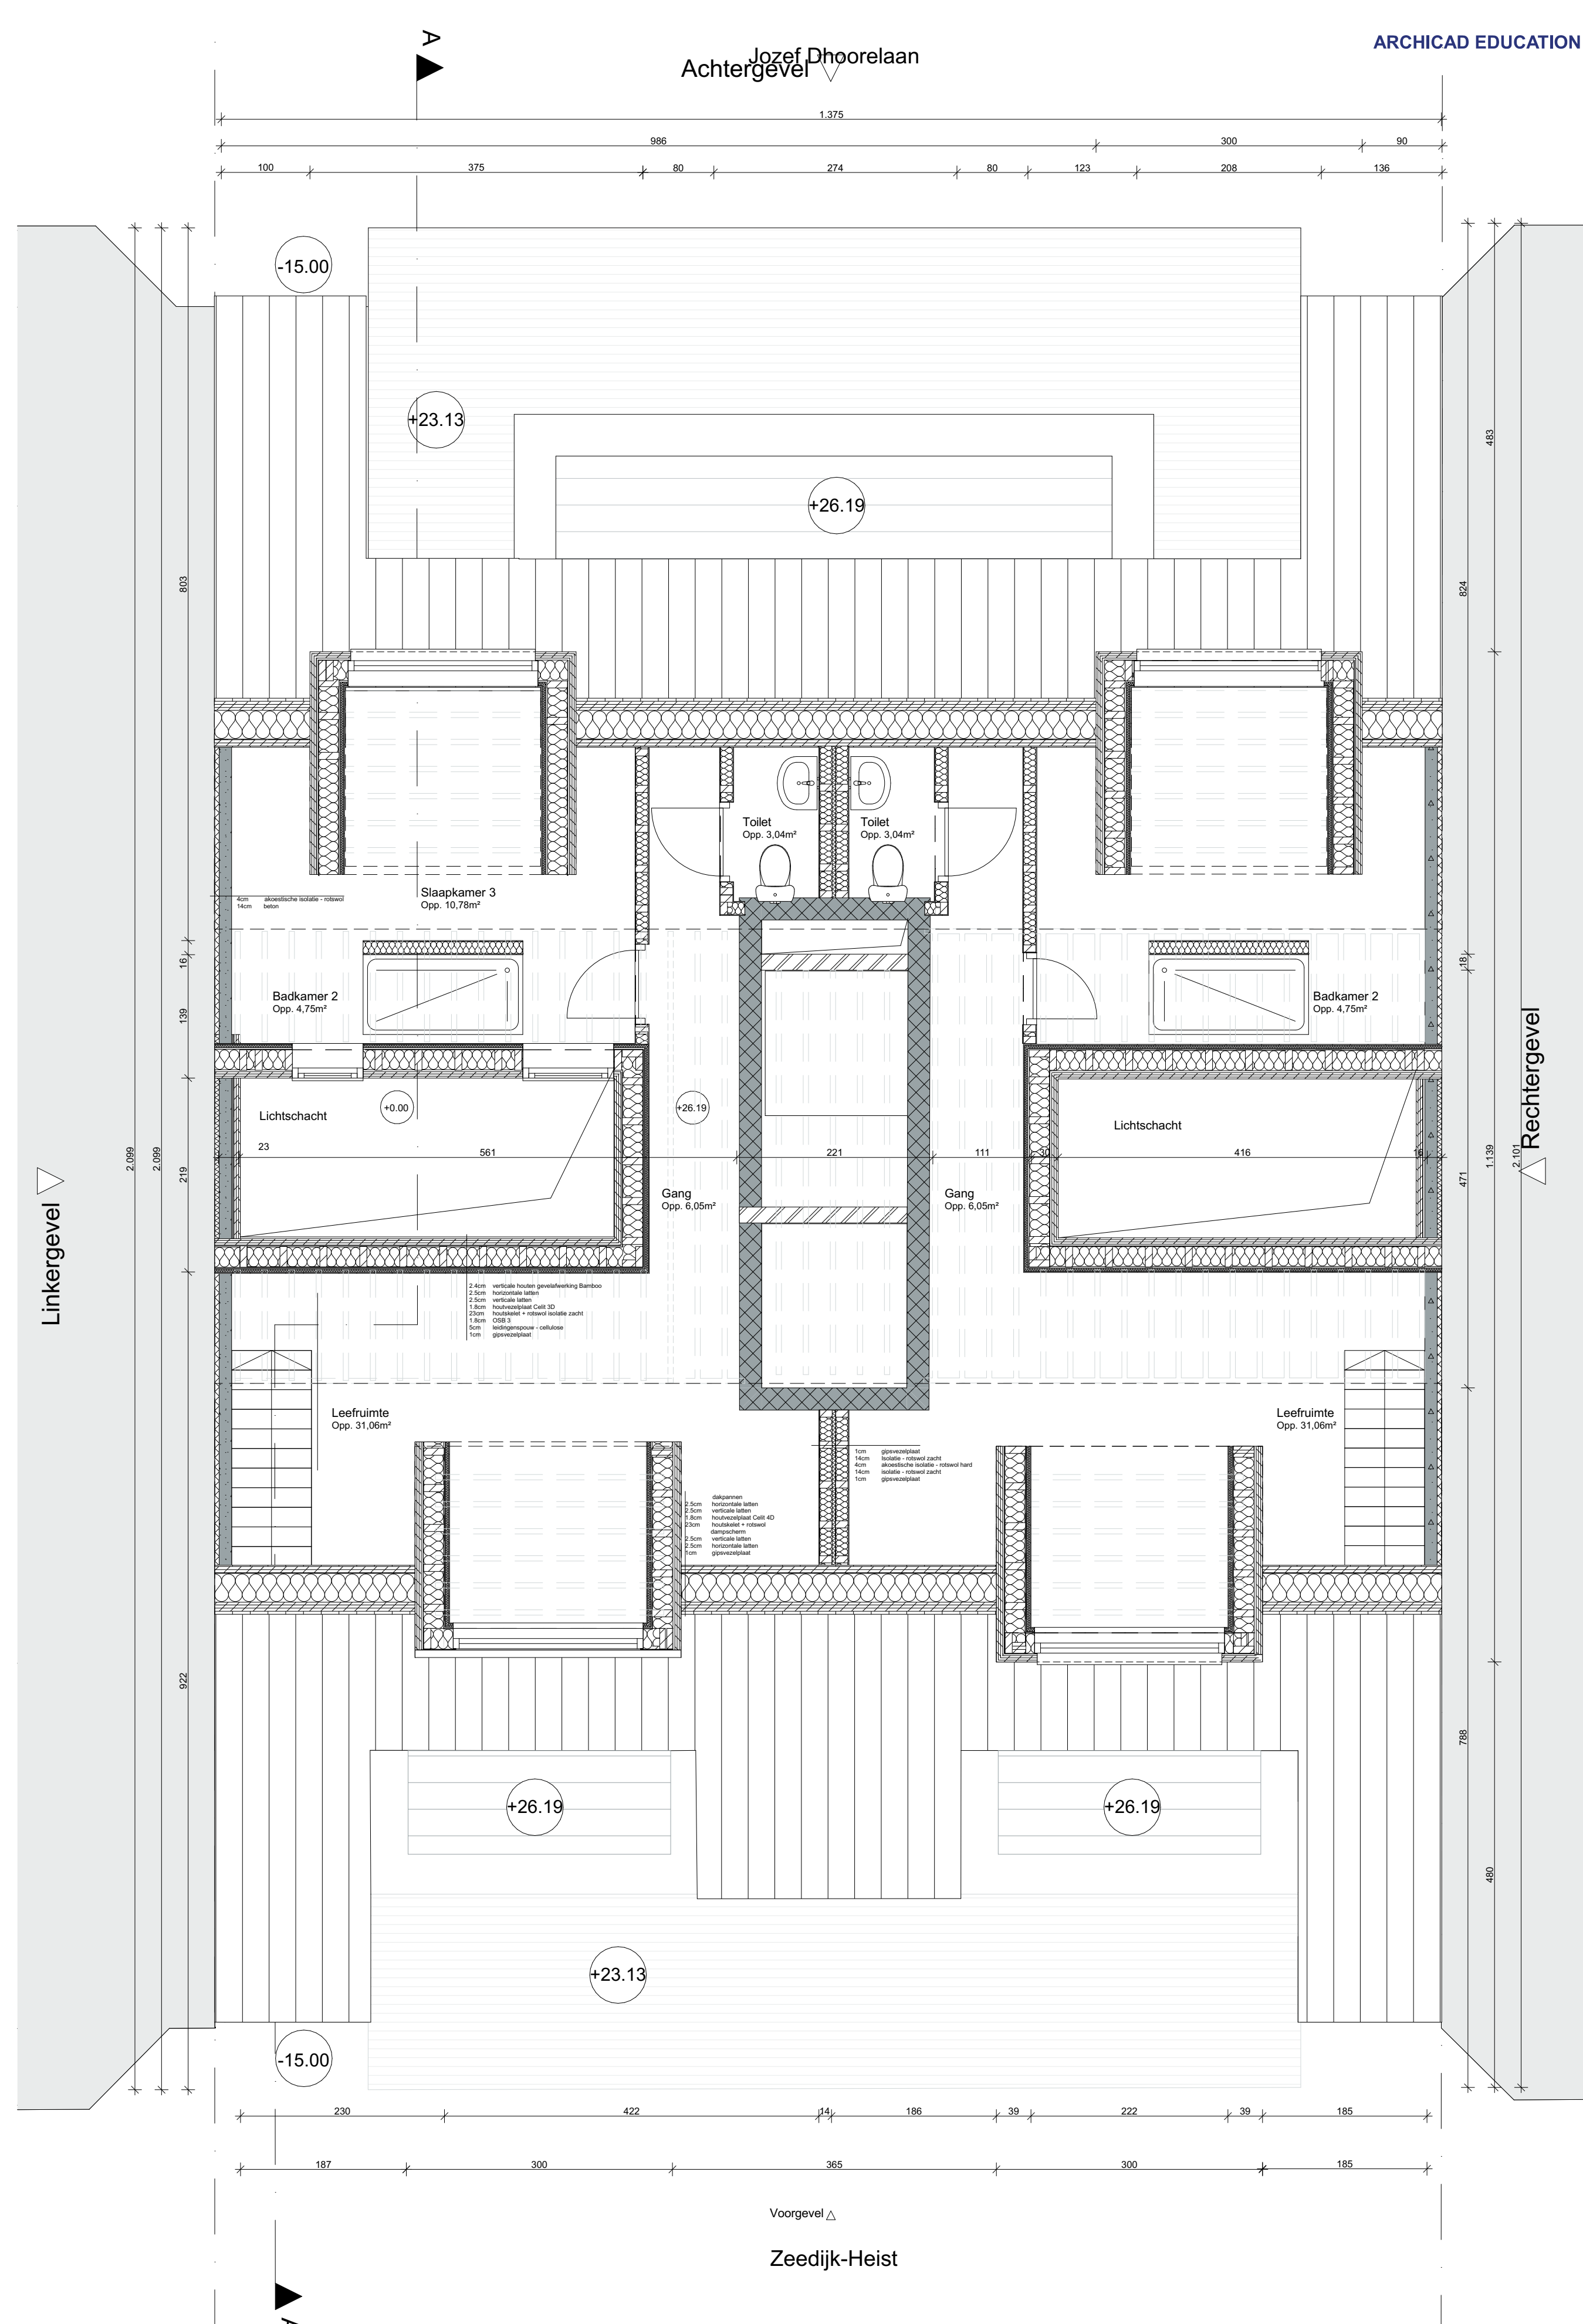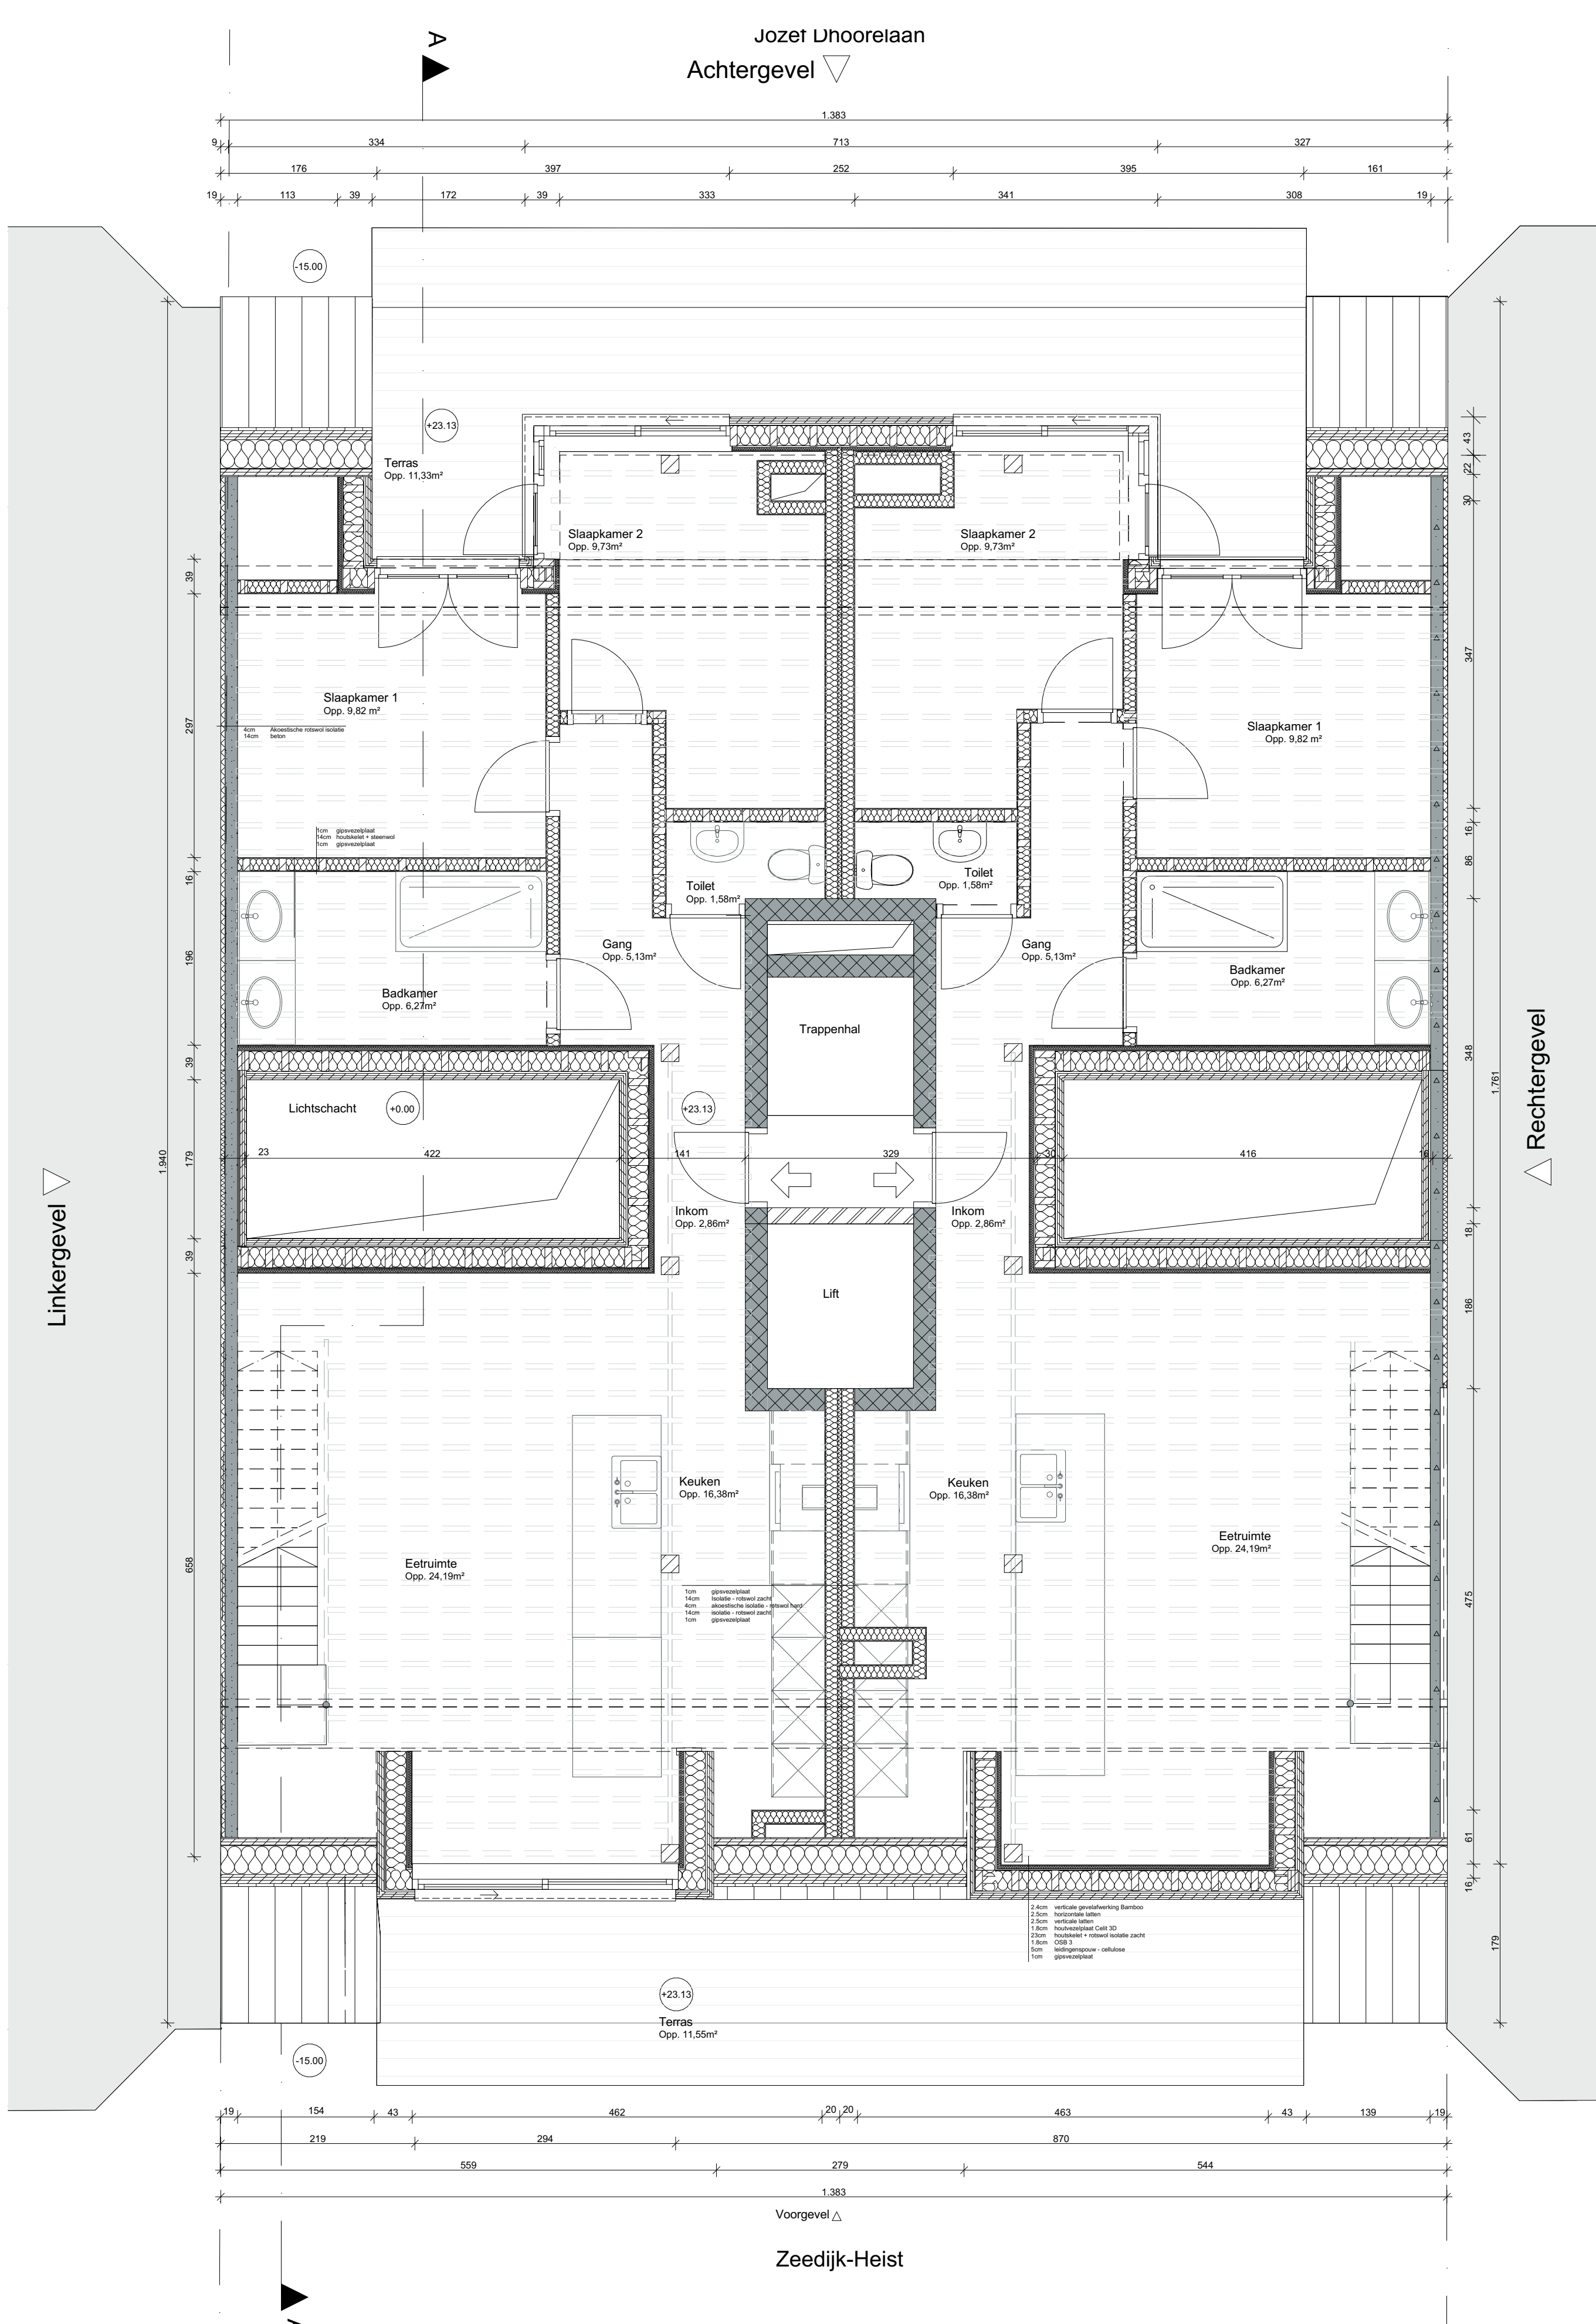

APU4	APU4 - EEN OPTOPPING VAN EEN BESTAAND APPARTEMENT	Fase: Uitvoering	Schaalbalk:	Noordpijl:
Bouwplaat:	Knokke-Heist Zeedijk-Heist 85 8301 Knokke-Heist KNOKKE-HEIST 5 AFD/HEIST/ sectie A 1F3	Plan: Dakappartement	012345	N
Ontwerper:	Lydie Buseyne Student Toegepaste Architectuur Howest Brugge	Datum: 08/04/2022		
		Pagina: #LayNoInSubset / 3		
		Schaal: 1:50		

01

02

05

2cm houtvloer
7.5cm Chape
12cm drukvaste isolatieplaat
Bestaande constructie

APU4 APU4 - EEN OPTOPPING VAN EEN BESTAAND APPARTEMENT

Bouwplaat: Knokke-Heist
Zeedijk-Heist 85 8301 Knokke-Heist
KNOKKE-HEIST 5 AFD/HEIST/ sectie A
1F3

Ontwerper: Lydie Buseyne
Student Toegepaste Architectuur
Howest Brugge

Fase: Uitvoering

Plan: snede AA

Datum: 08/04/2022

Pagina: #LayNoInSubset / 3


Schaal: 1:25

Schaalbalk:

0 1 2 3 4 5

Noordpijl:




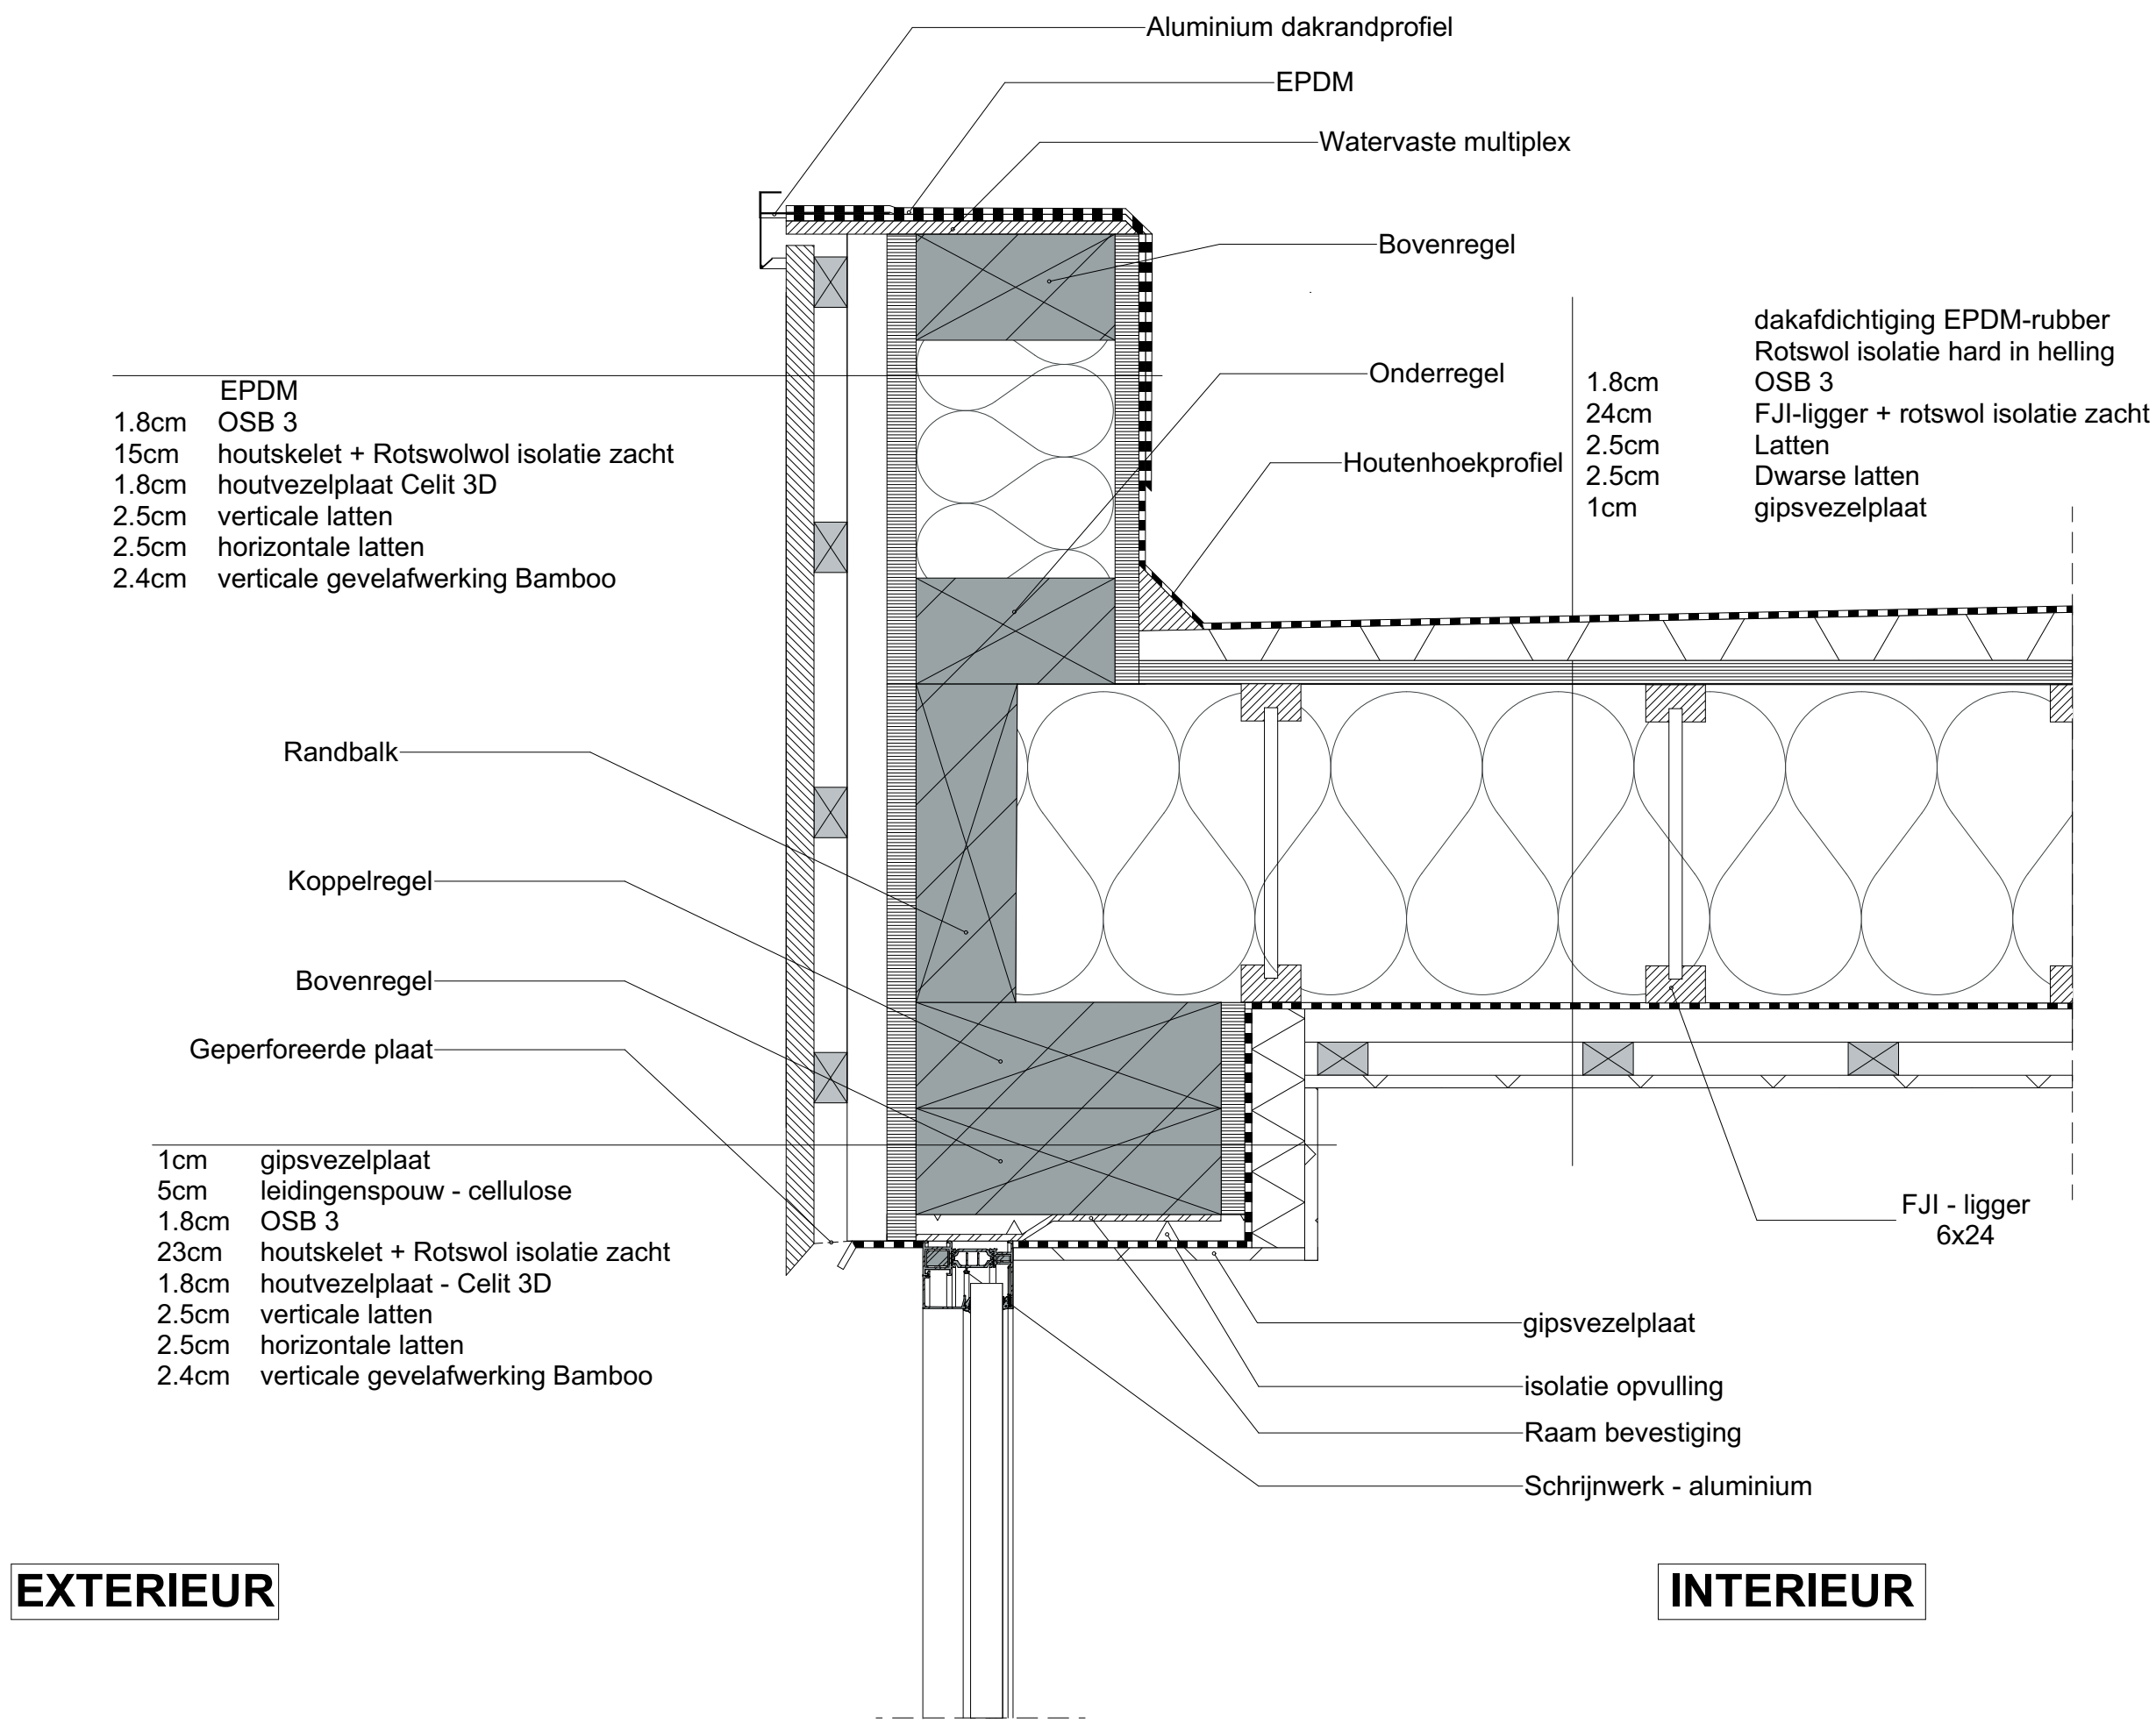

01

Detail


1:5


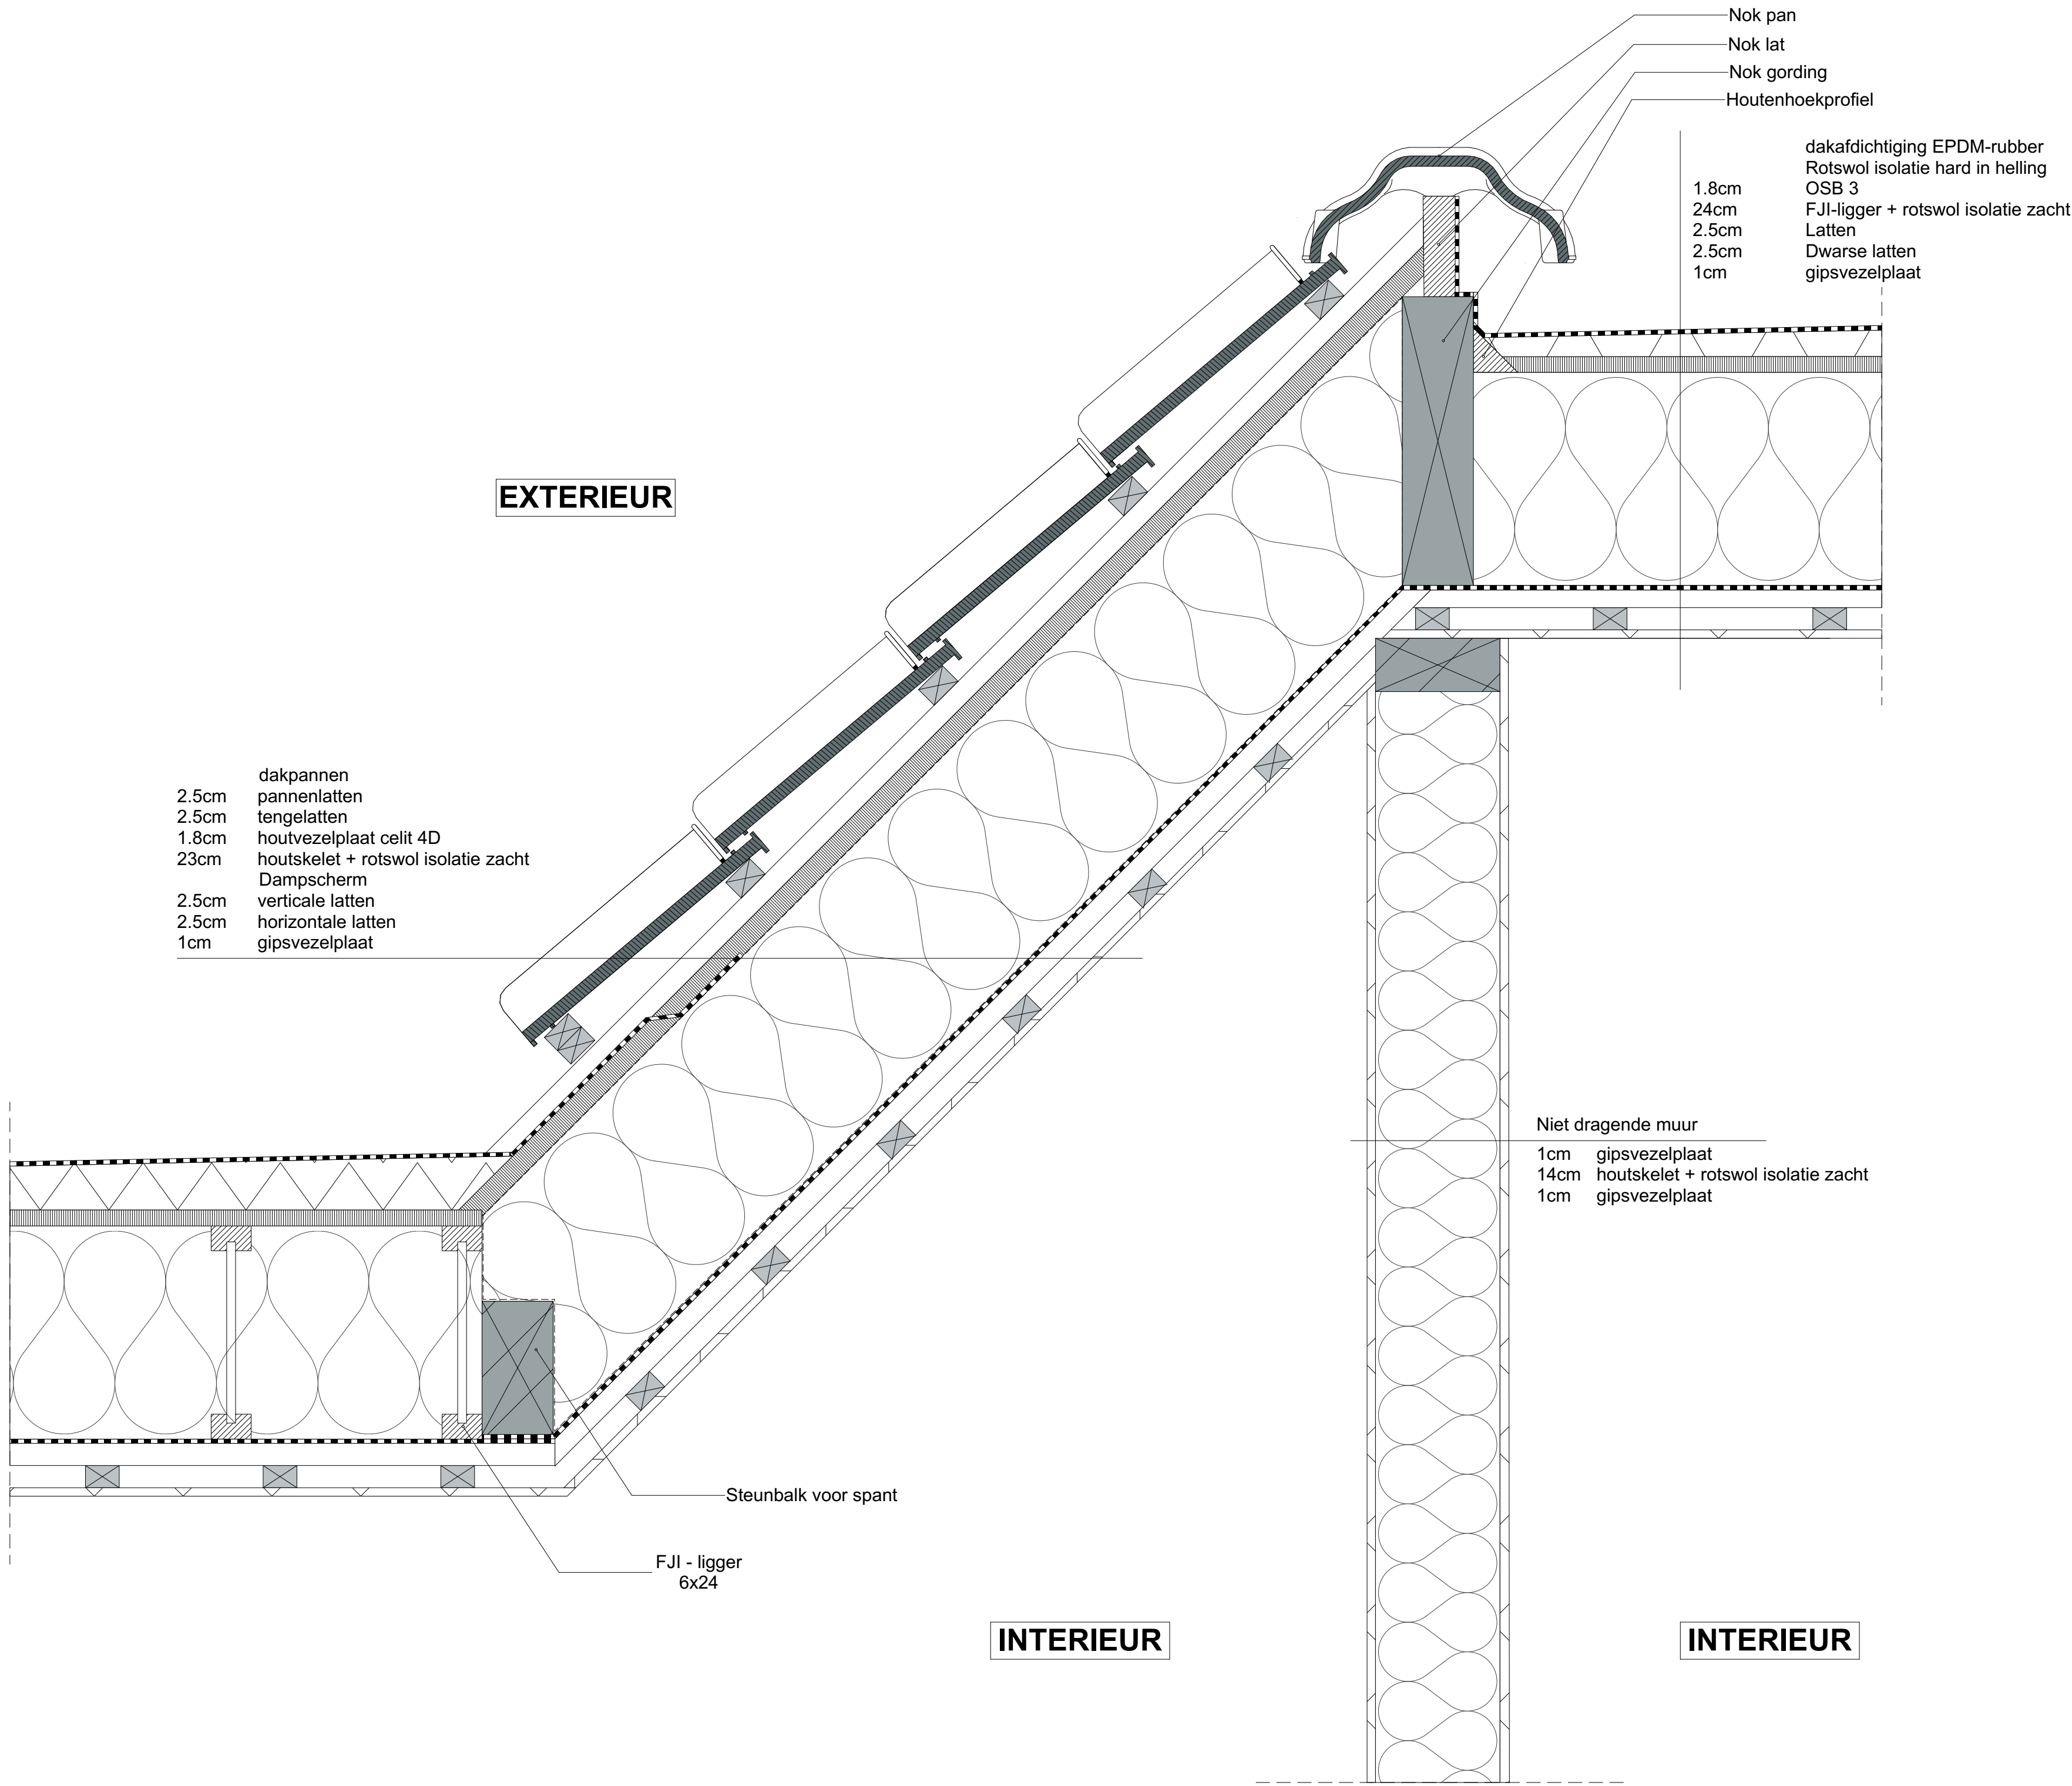


02


Detail

1:5

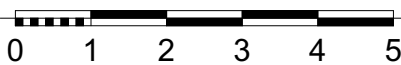APU4	APU4 - EEN OPTOPPING VAN EEN BESTAAND APPARTEMENT	Fase: Uitvoering	Schaalbalk:	Noordpijl:
Bouwplaat:	Knokke-Heist Zeedijk-Heist 85 8301 Knokke-Heist KNOKKE-HEIST 5 AFD/HEIST/ sectie A 1F3	Plan: Detail 1 en 2		
Ontwerper:	Lydie Buseyne Student Toegepaste Architectuur Howest Brugge	Datum: 08/04/2022		
		Pagina: #LayNoInSubset / 3		
		Schaal: 1:5		

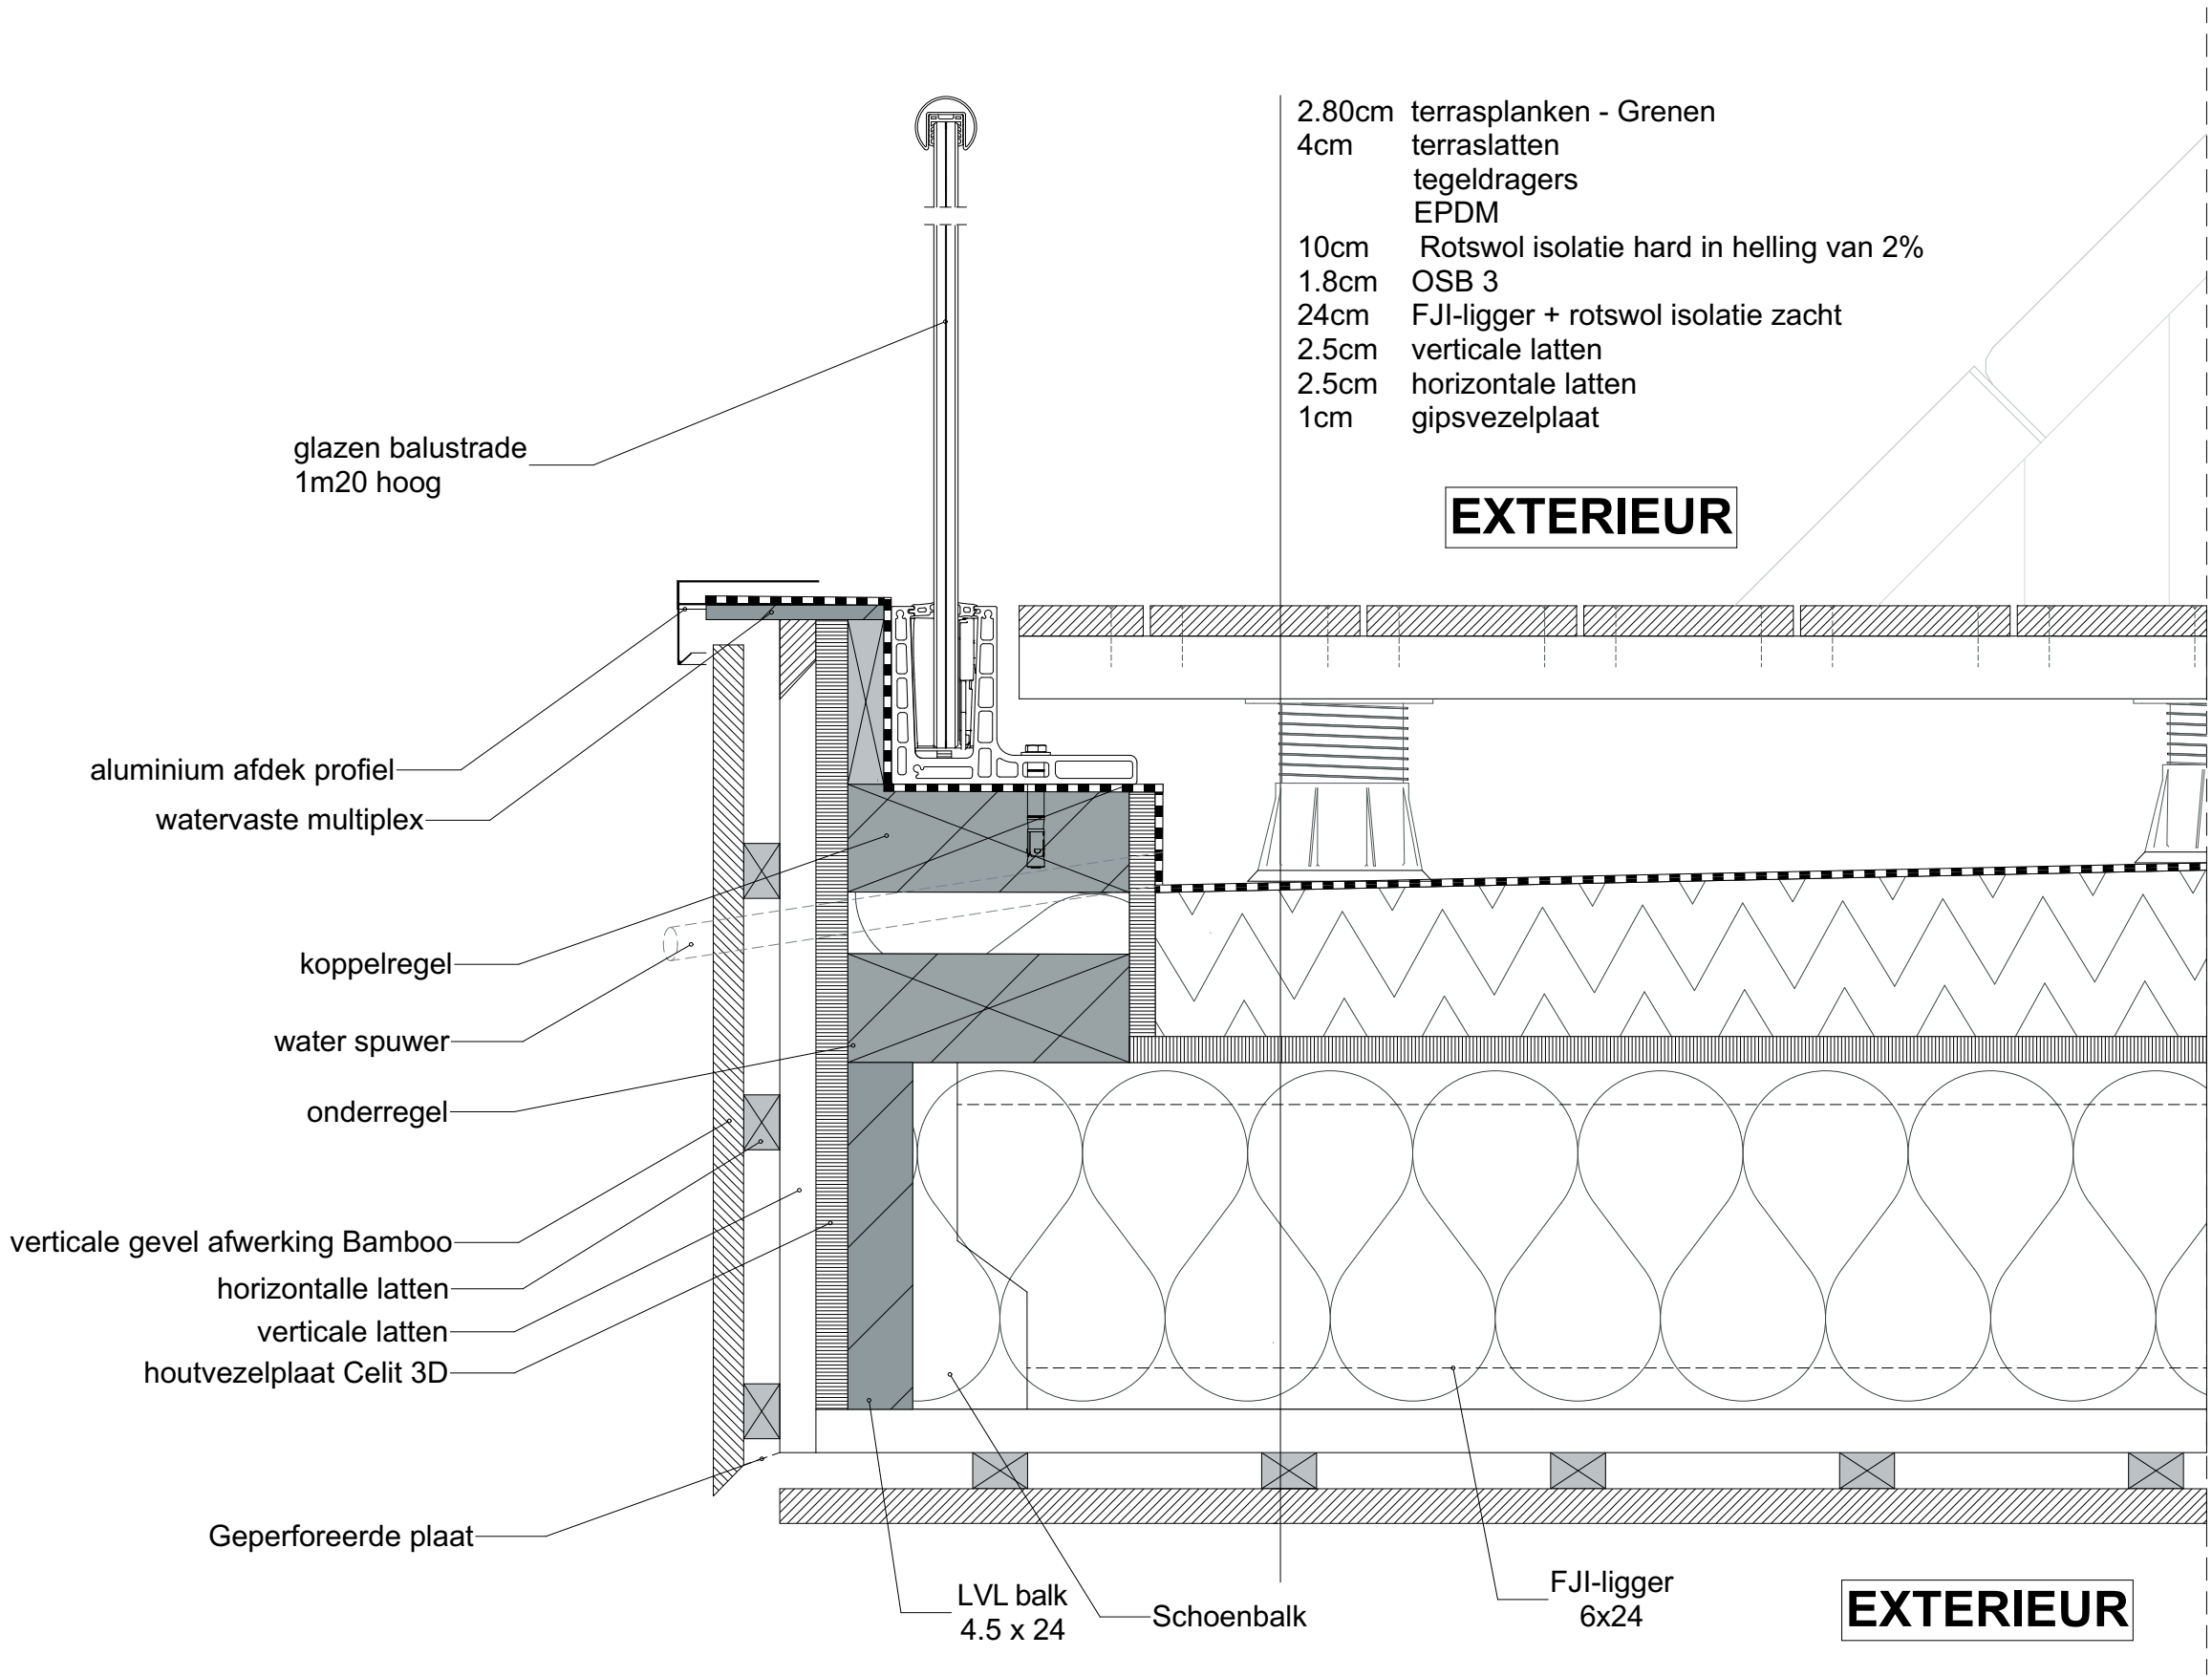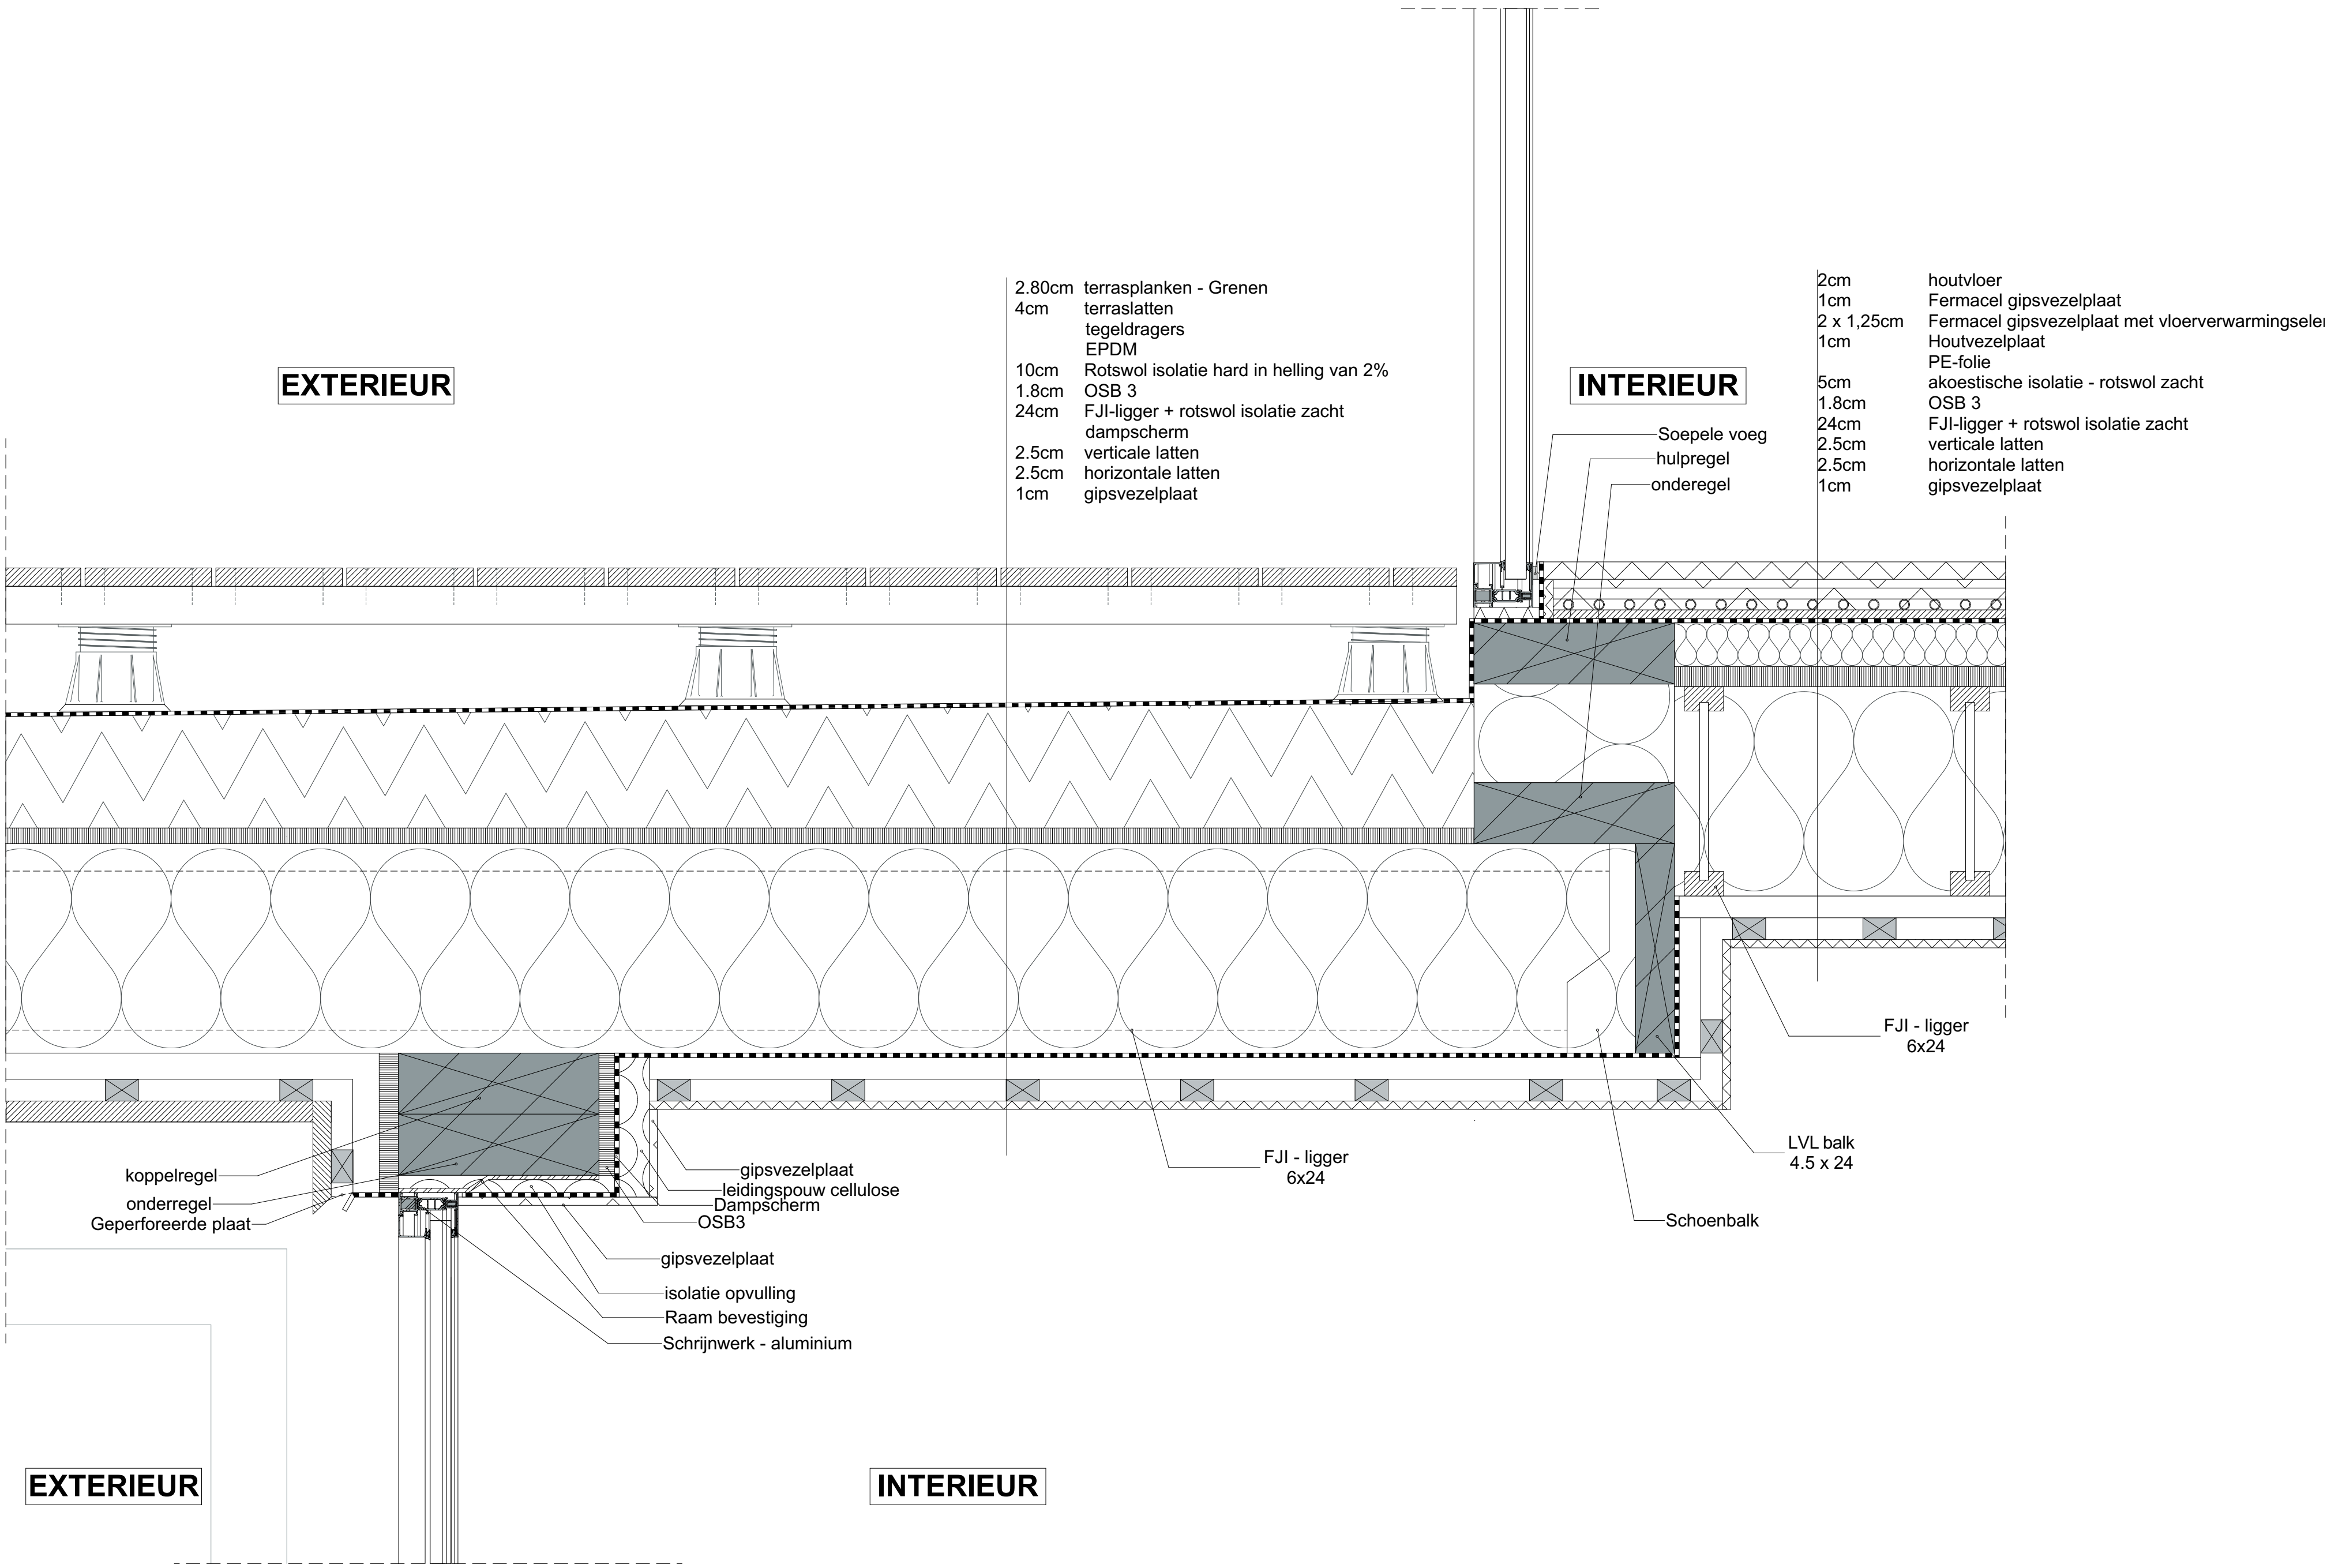

APU4	APU4 - EEN OPTOPPING VAN EEN BESTAAND APPARTEMENT	Fase:	Uitvoering	Schaalbalk:	Noordpijl:
Bouwplaat:	Knokke-Heist Zeedijk-Heist 85 8301 Knokke-Heist KNOKKE-HEIST 5 AFD/HEIST/ sectie A 1F3	Plan:	Detail 3 en 4		
Ontwerper:	Lydie Buseyne Student Toegepaste Architectuur Howest Brugge	Datum:	08/04/2022		
		Pagina:	#LayNoInSubset / 3		
		Schaal:	1:5		

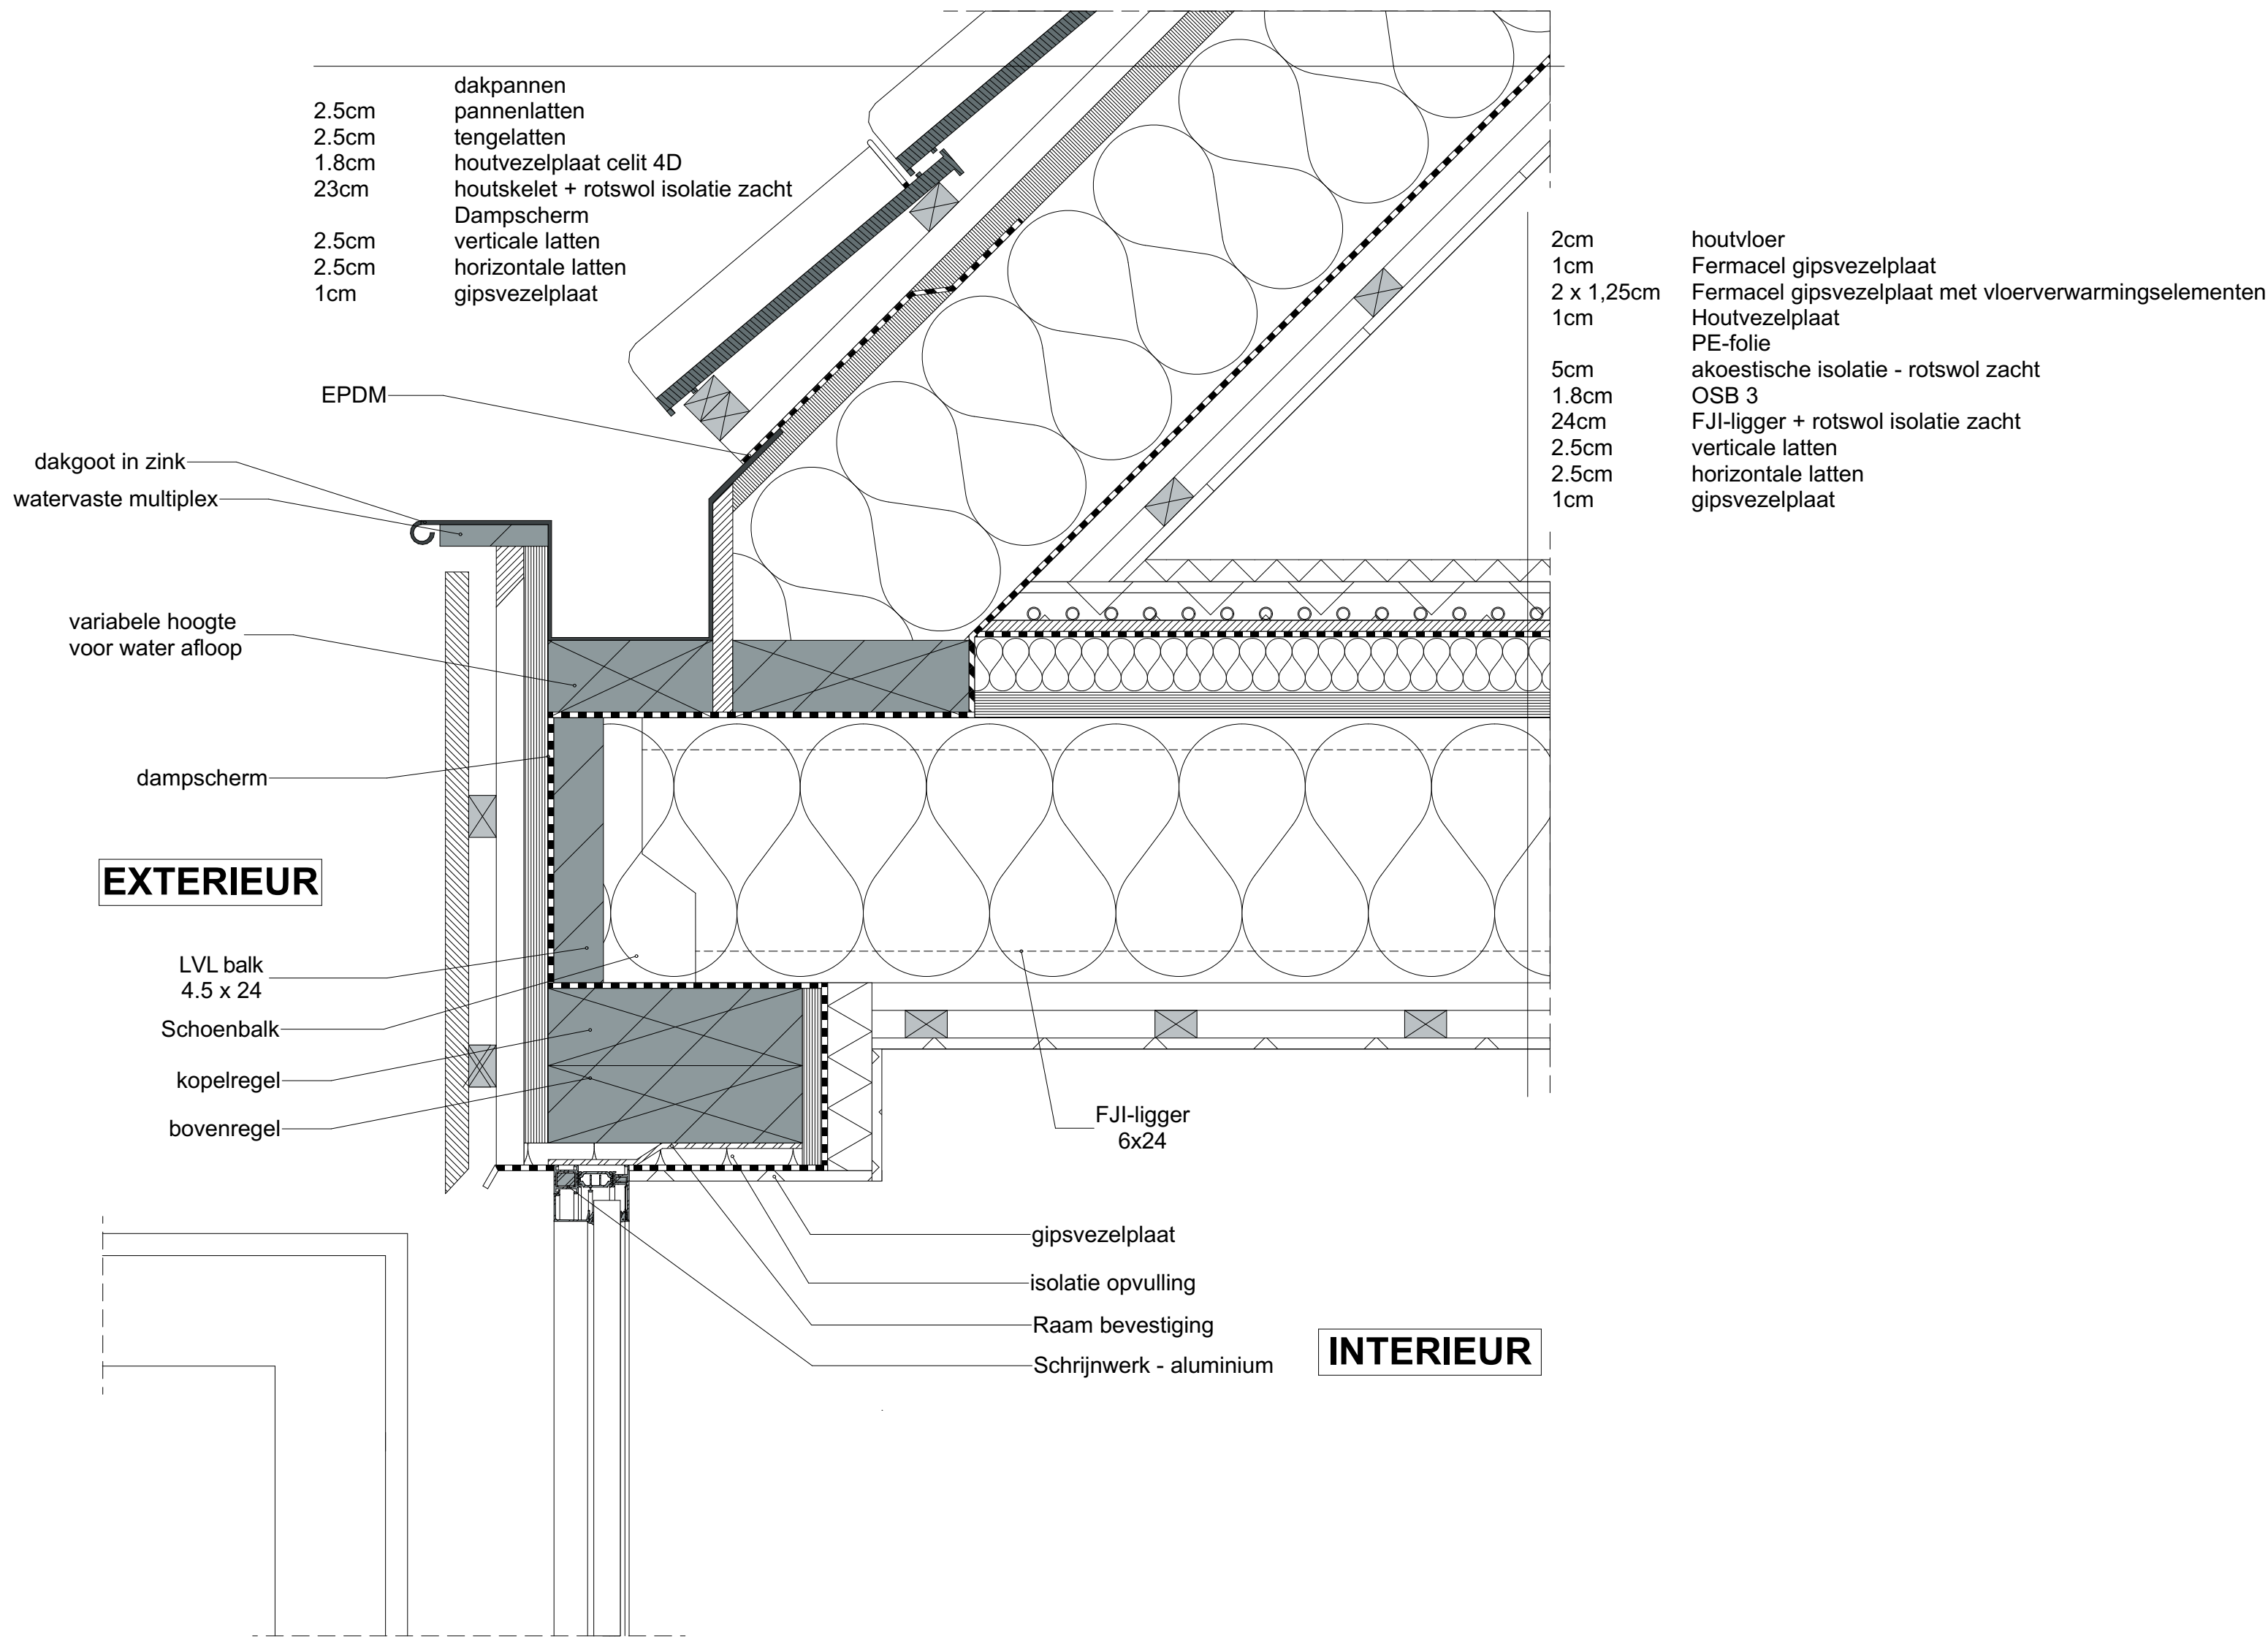

APU4	APU4 - EEN OPTOPPING VAN EEN BESTAAND APPARTEMENT	Fase: Uitvoering	Schaalbalk:	Noordpijl:
Bouwplaat:	Knokke-Heist Zeedijk-Heist 85 8301 Knokke-Heist KNOKKE-HEIST 5 AFD/HEIST/ sectie A 1F3	Plan: Detail 5 en Structuurschets		
Ontwerper:	Lydie Buseyne Student Toegepaste Architectuur Howest Brugge	Datum: 08/04/2022		
		Pagina: #LayNoInSubset / 3		
		Schaal: 1:5, 1:82,51		