


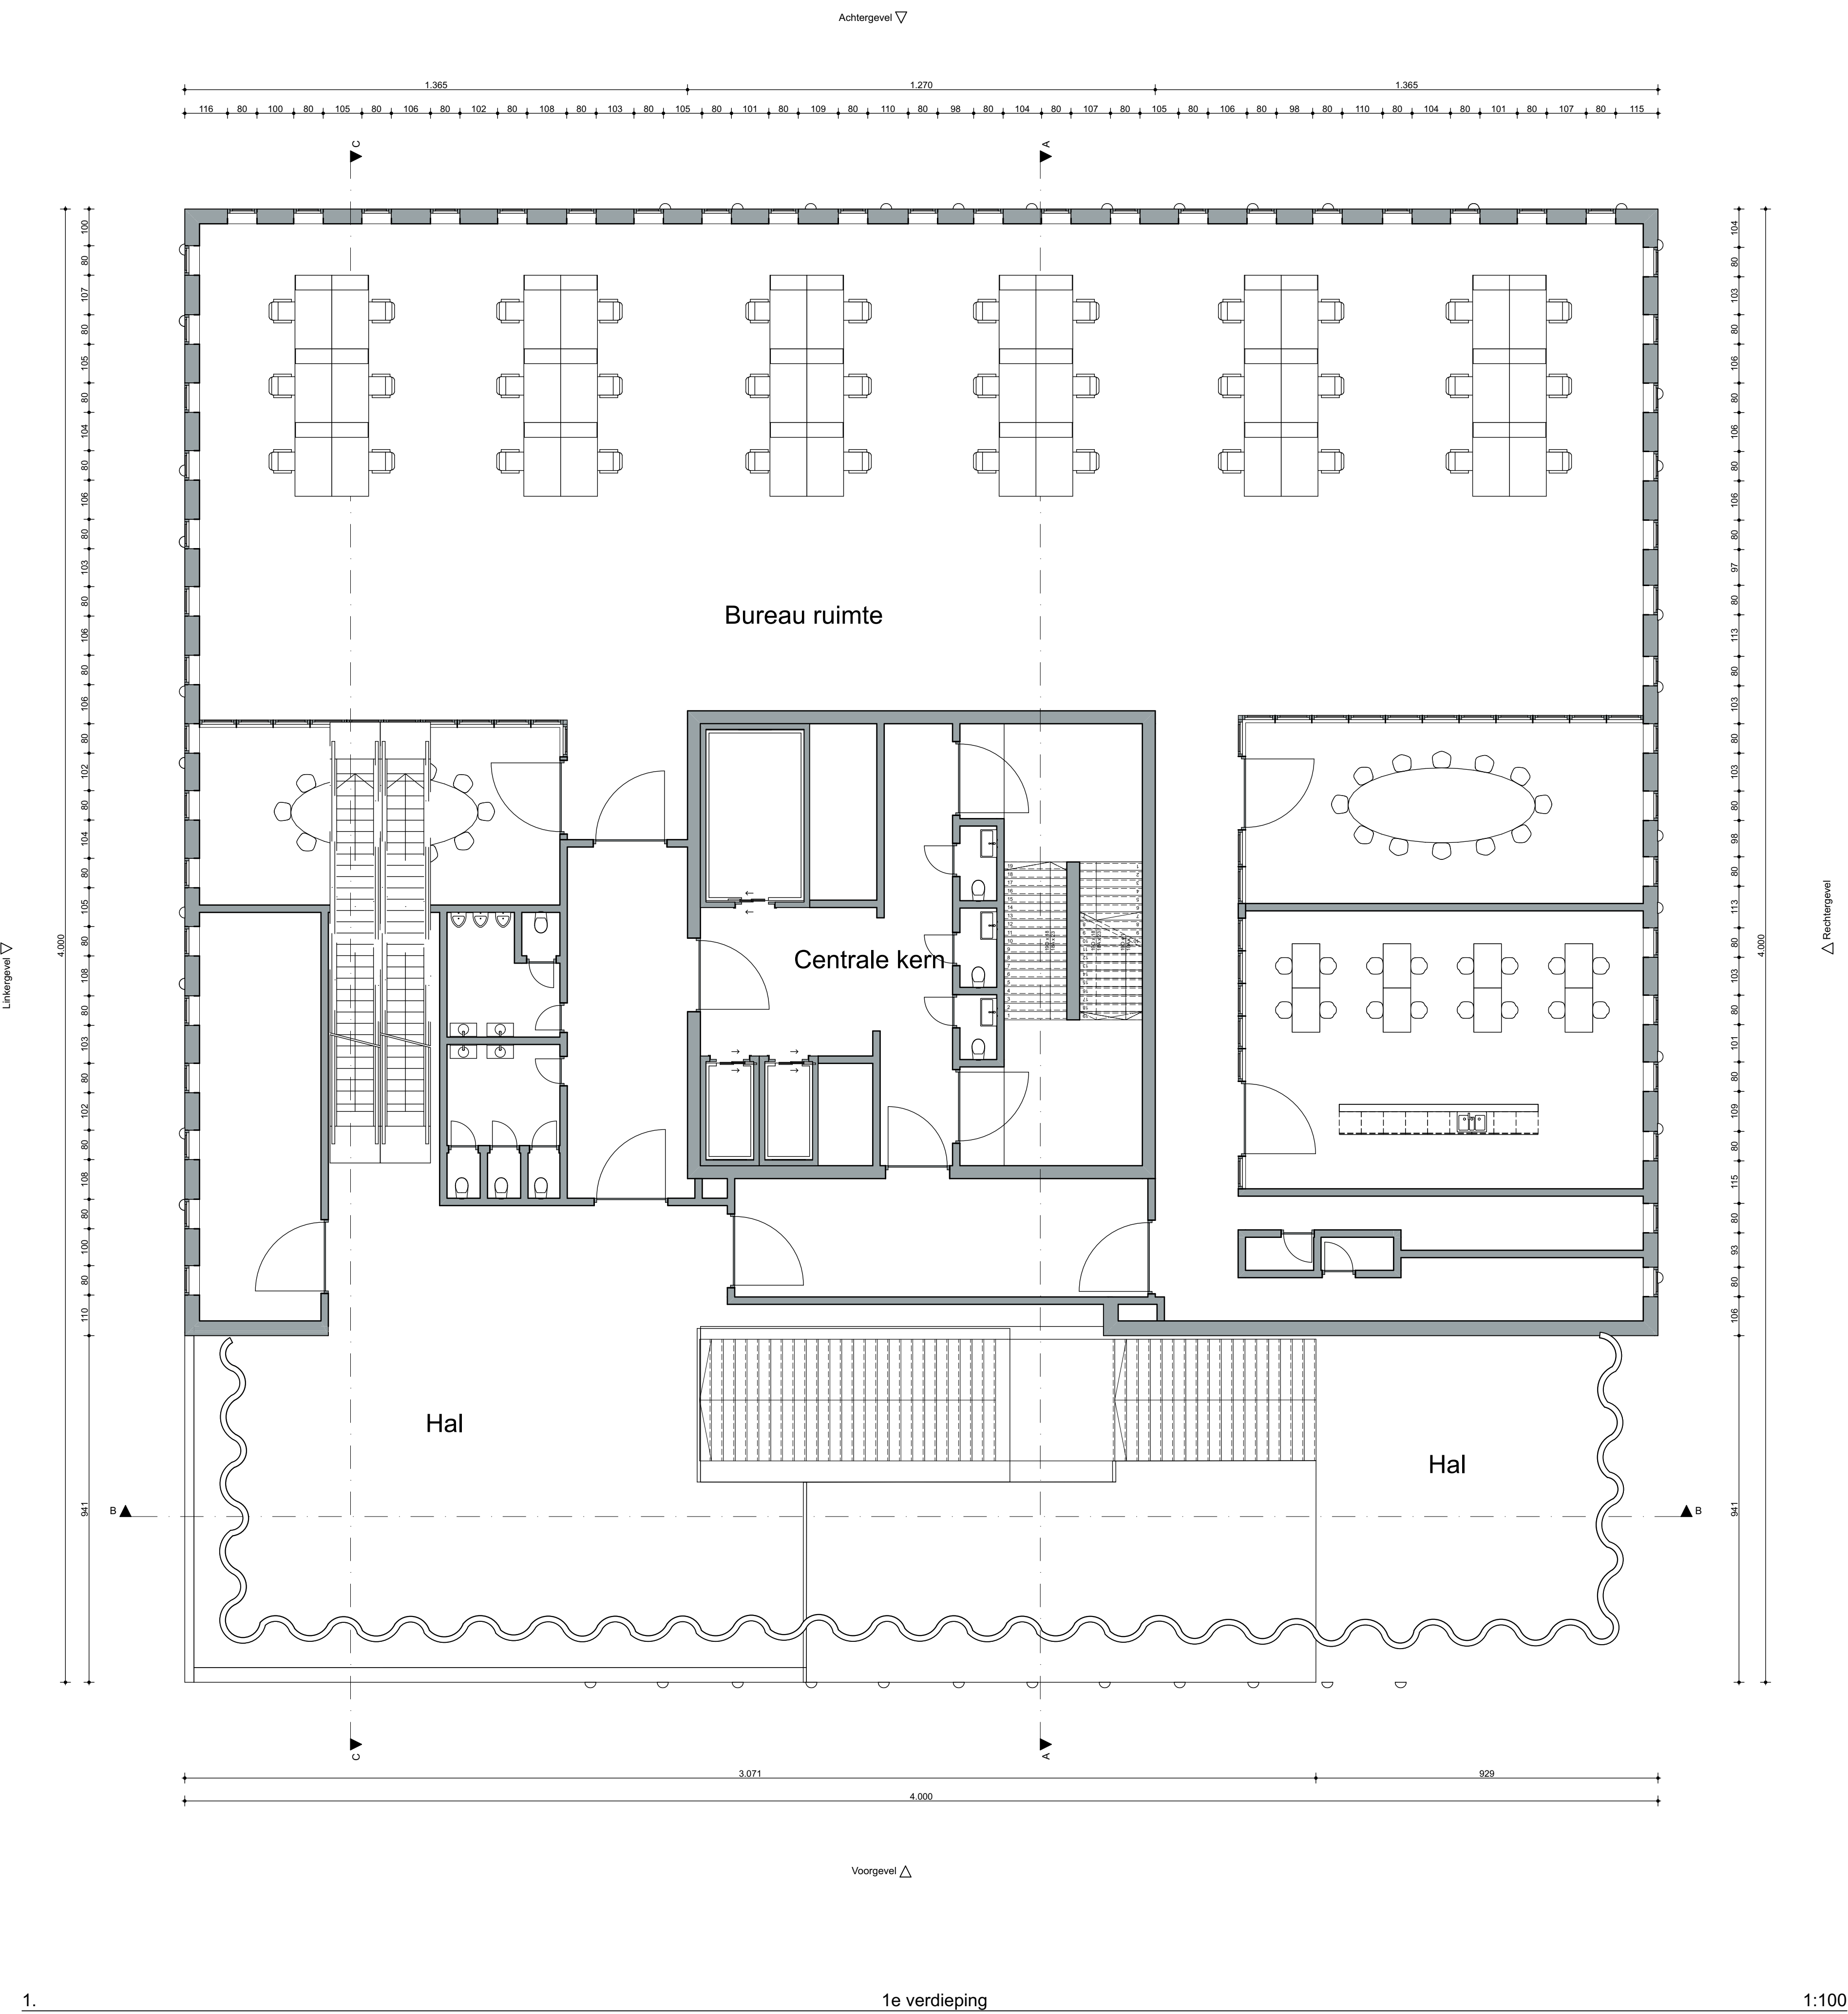


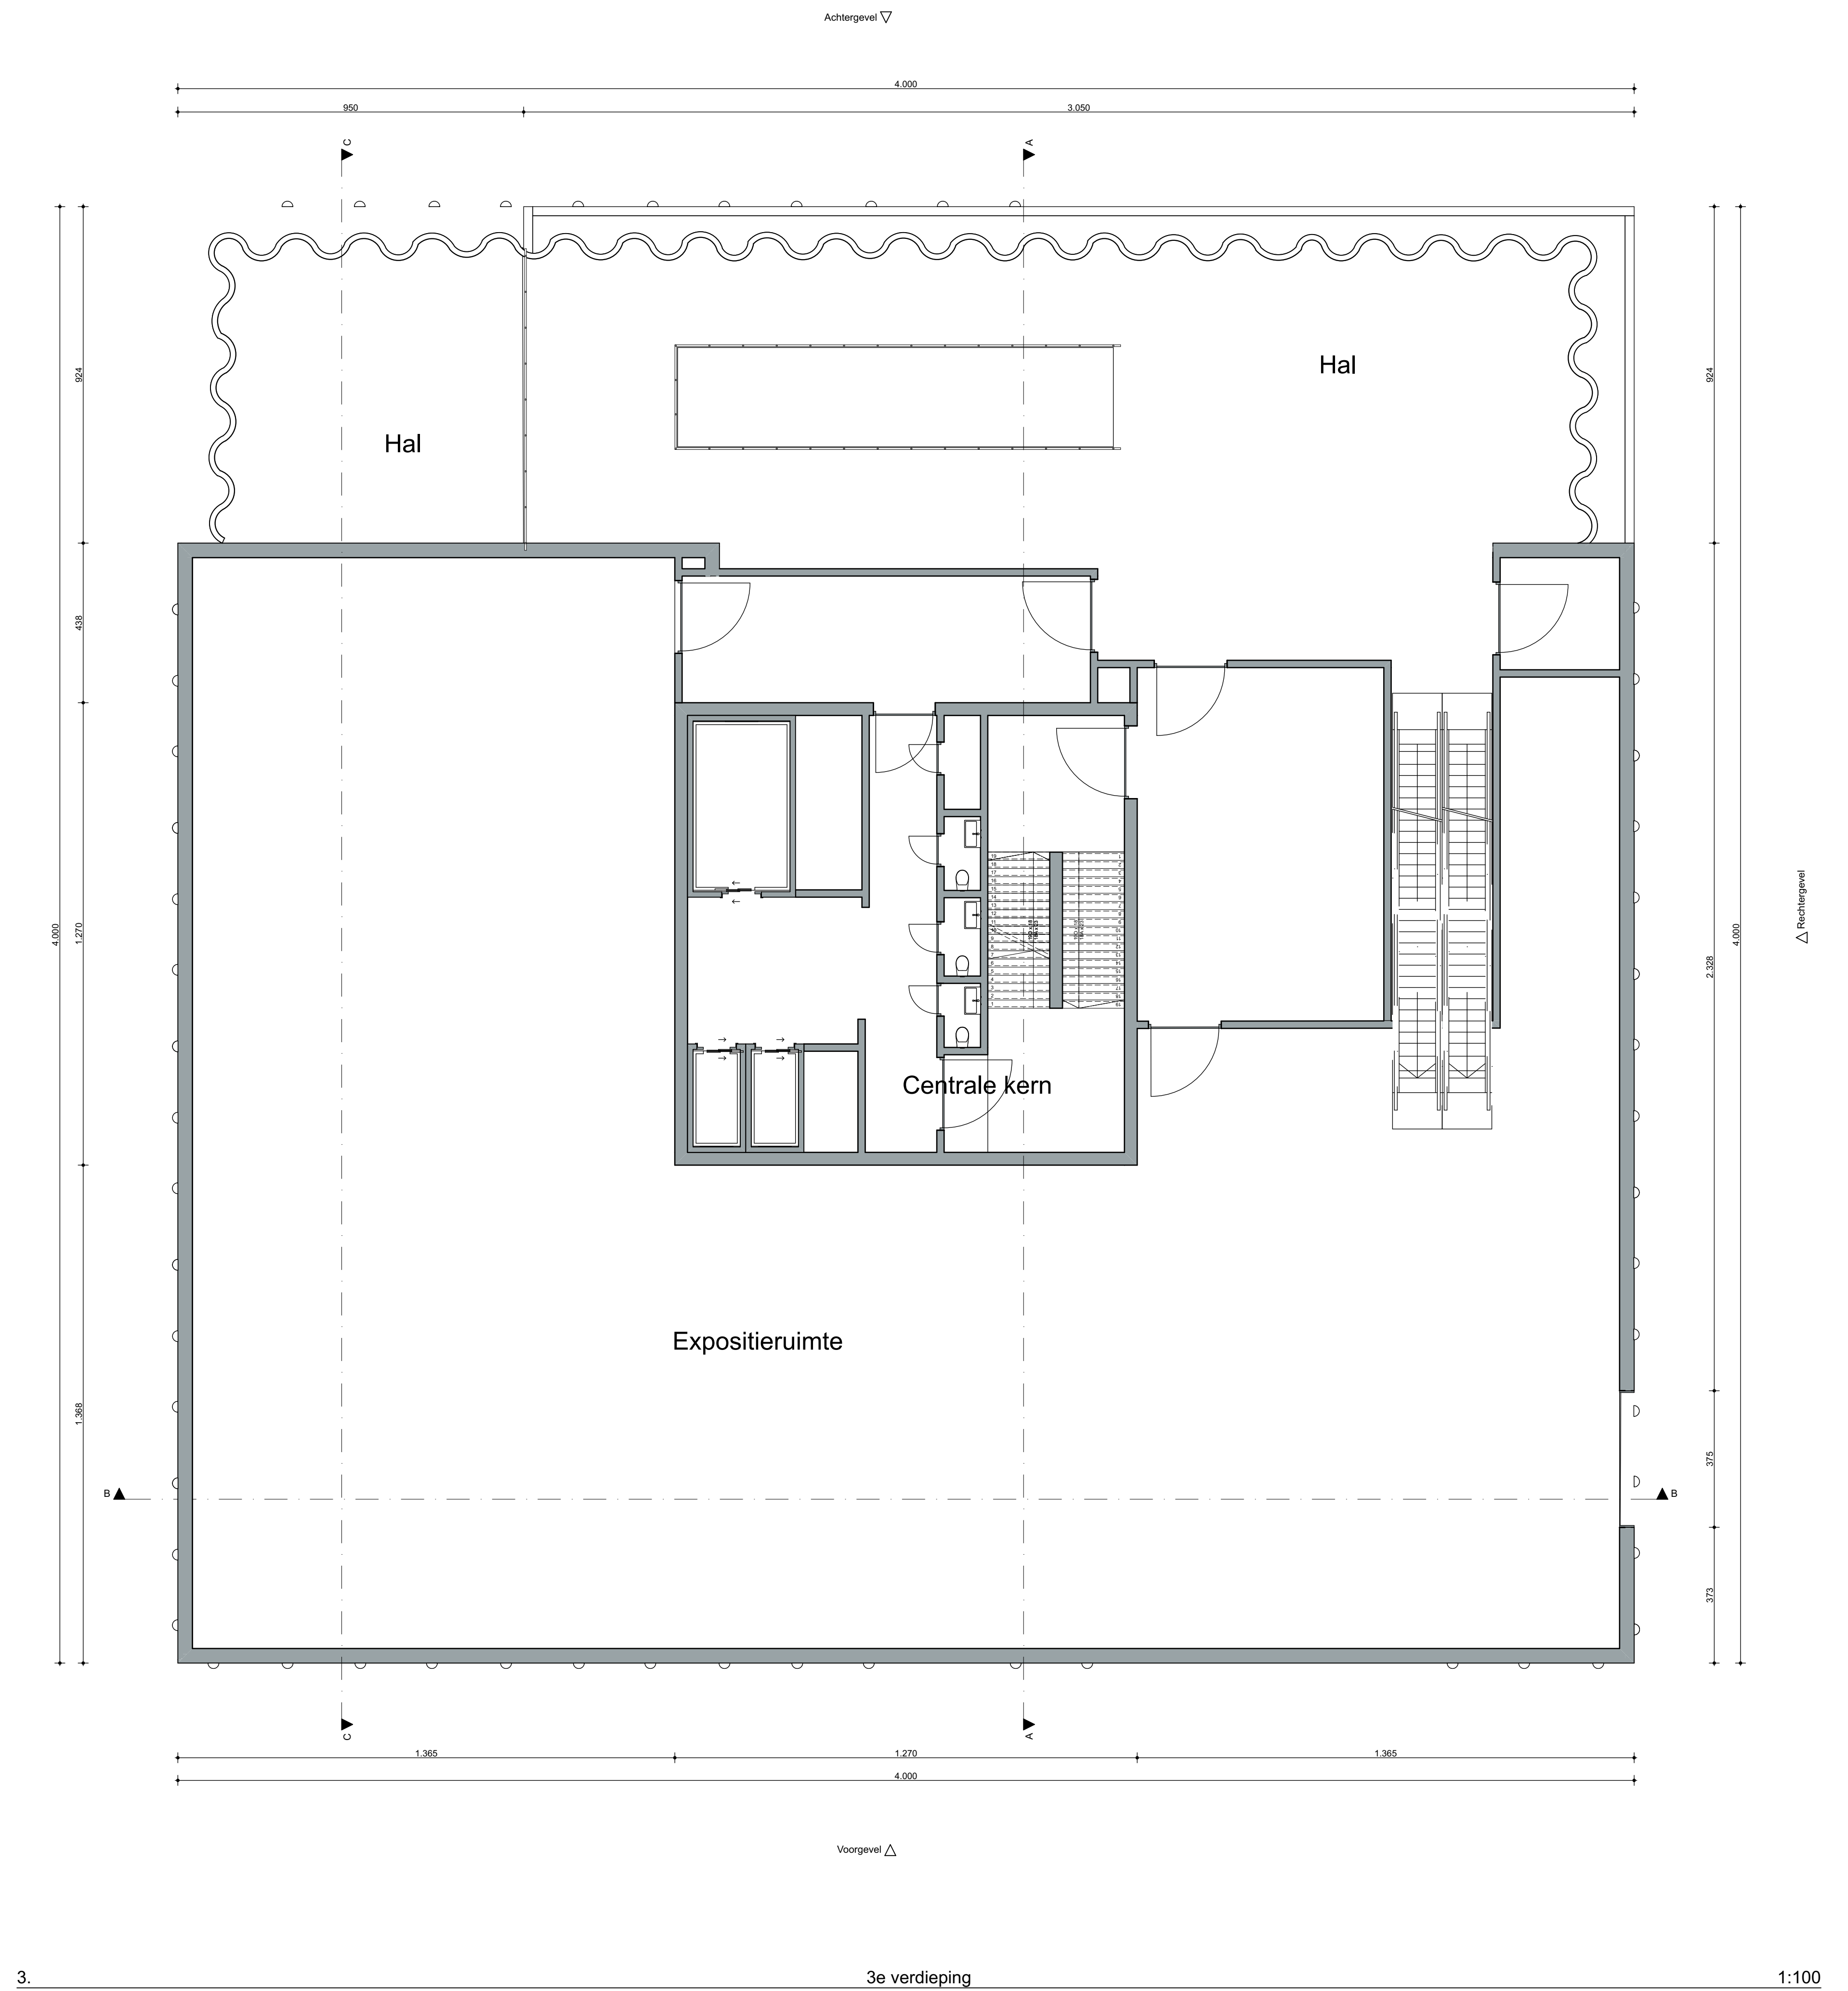

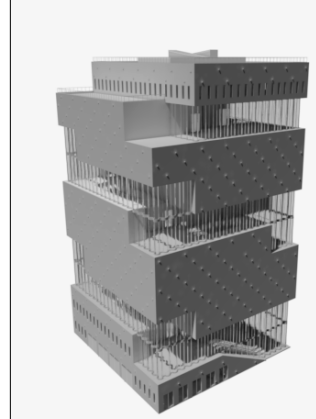

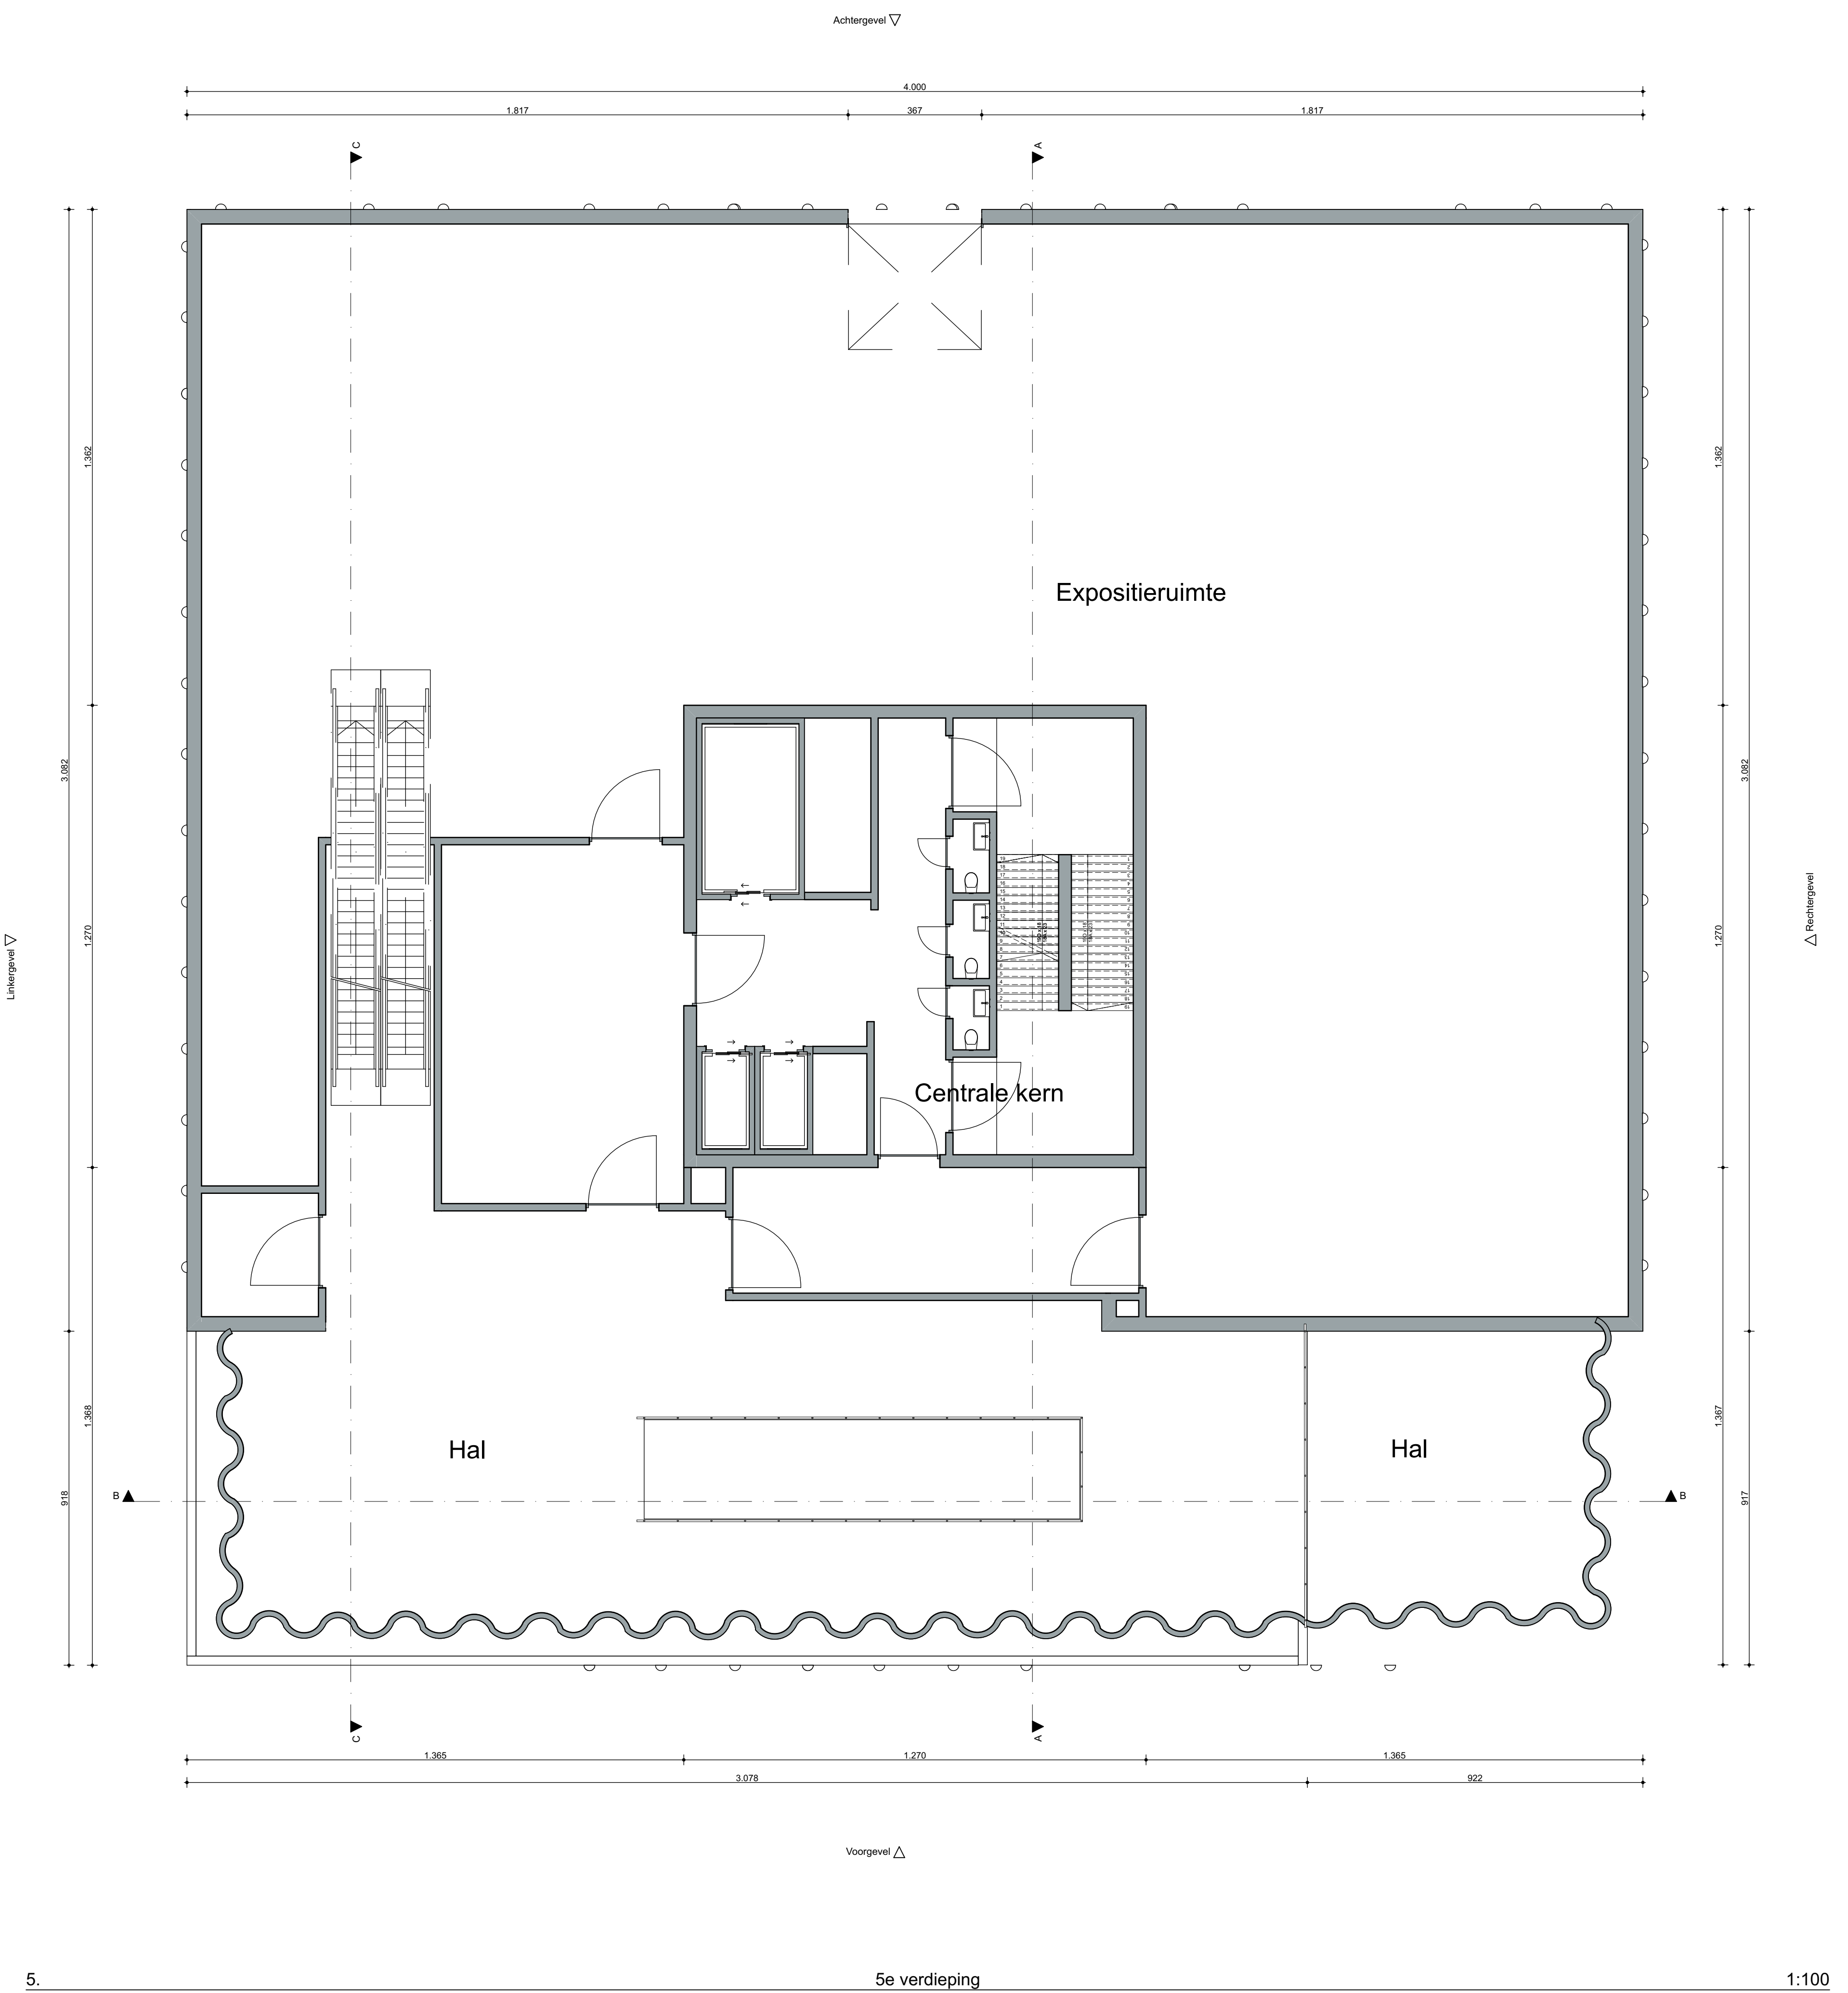

Het MAS - Museum aan de stroom


Opleiding: Toegepaste Architectuur
Module: VIS5
Lectoren: Ruben Van de Walle & Maarten Deconinck
Academiejaar: 2022-2023



Groepsleden: Kint Yara
Buseyne Lydie
Esprit Quinten
Hoste Emiel



Opdrachtgever: Howest Brugge
Rijsselstraat 1 Brugge West-Vlaanderen 8000 België



Grondplannen 4-5
Schaal: 1/100

Noordpijl:

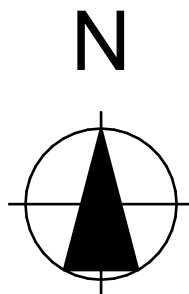

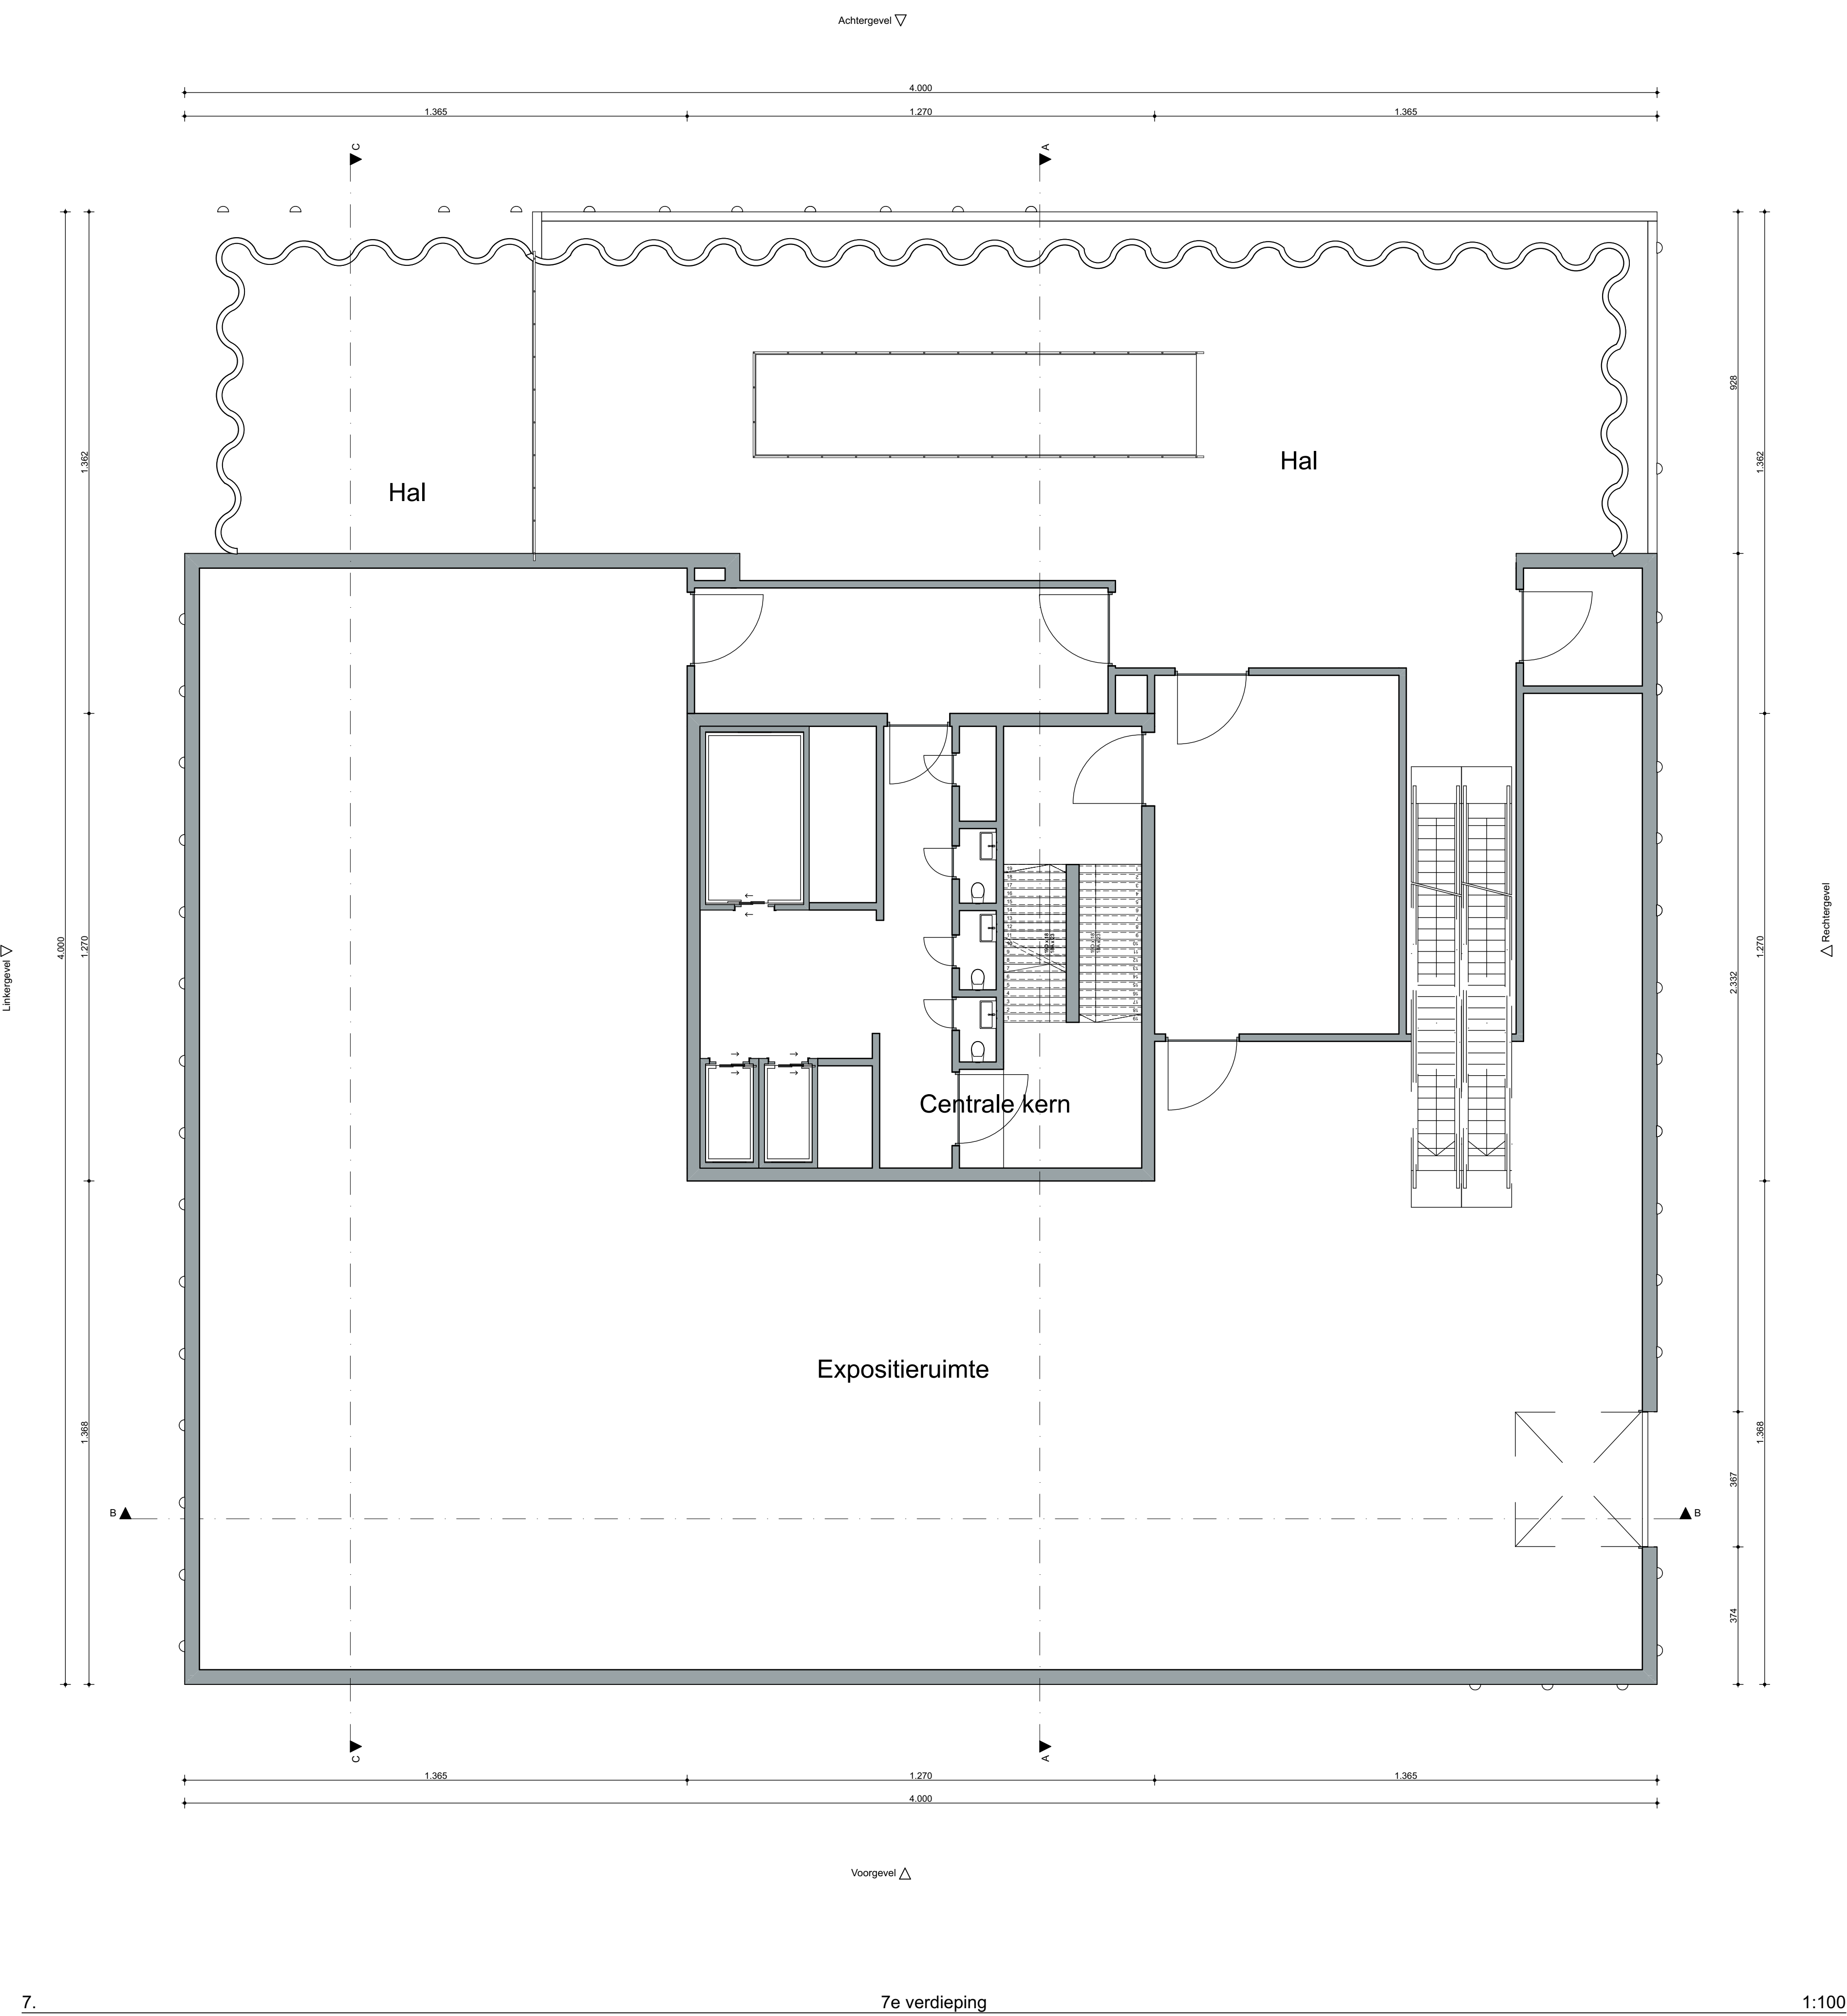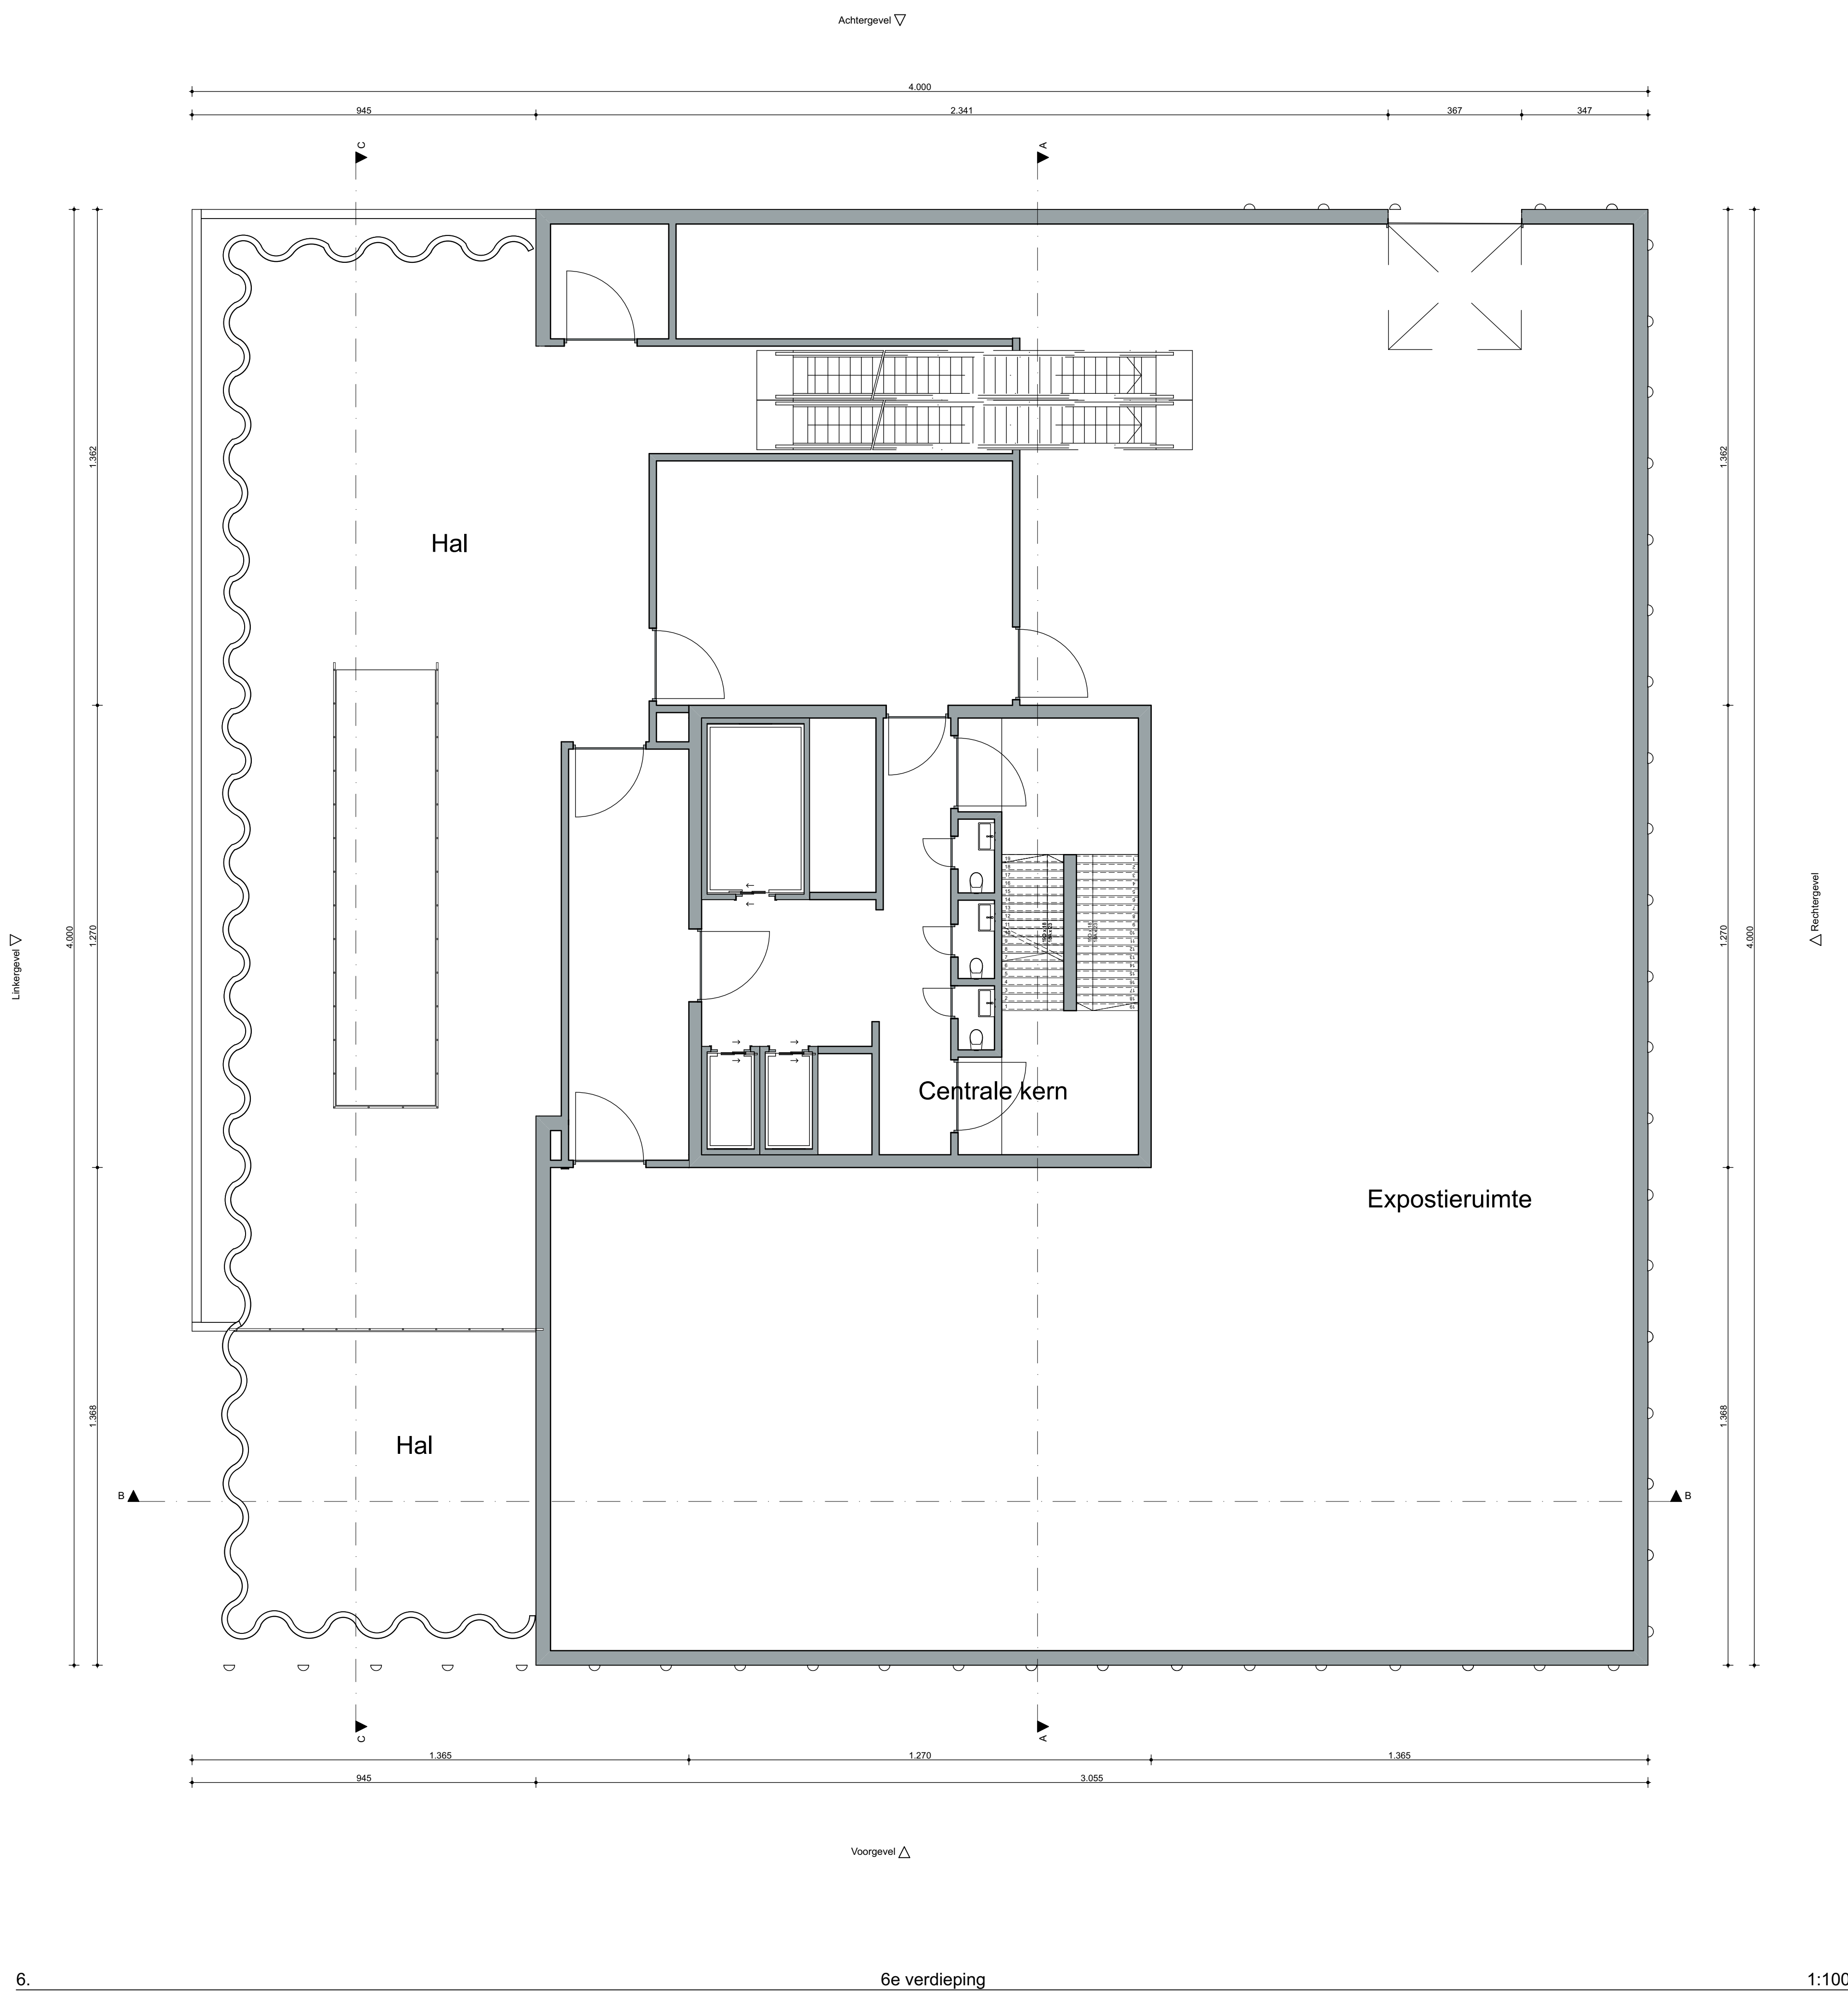

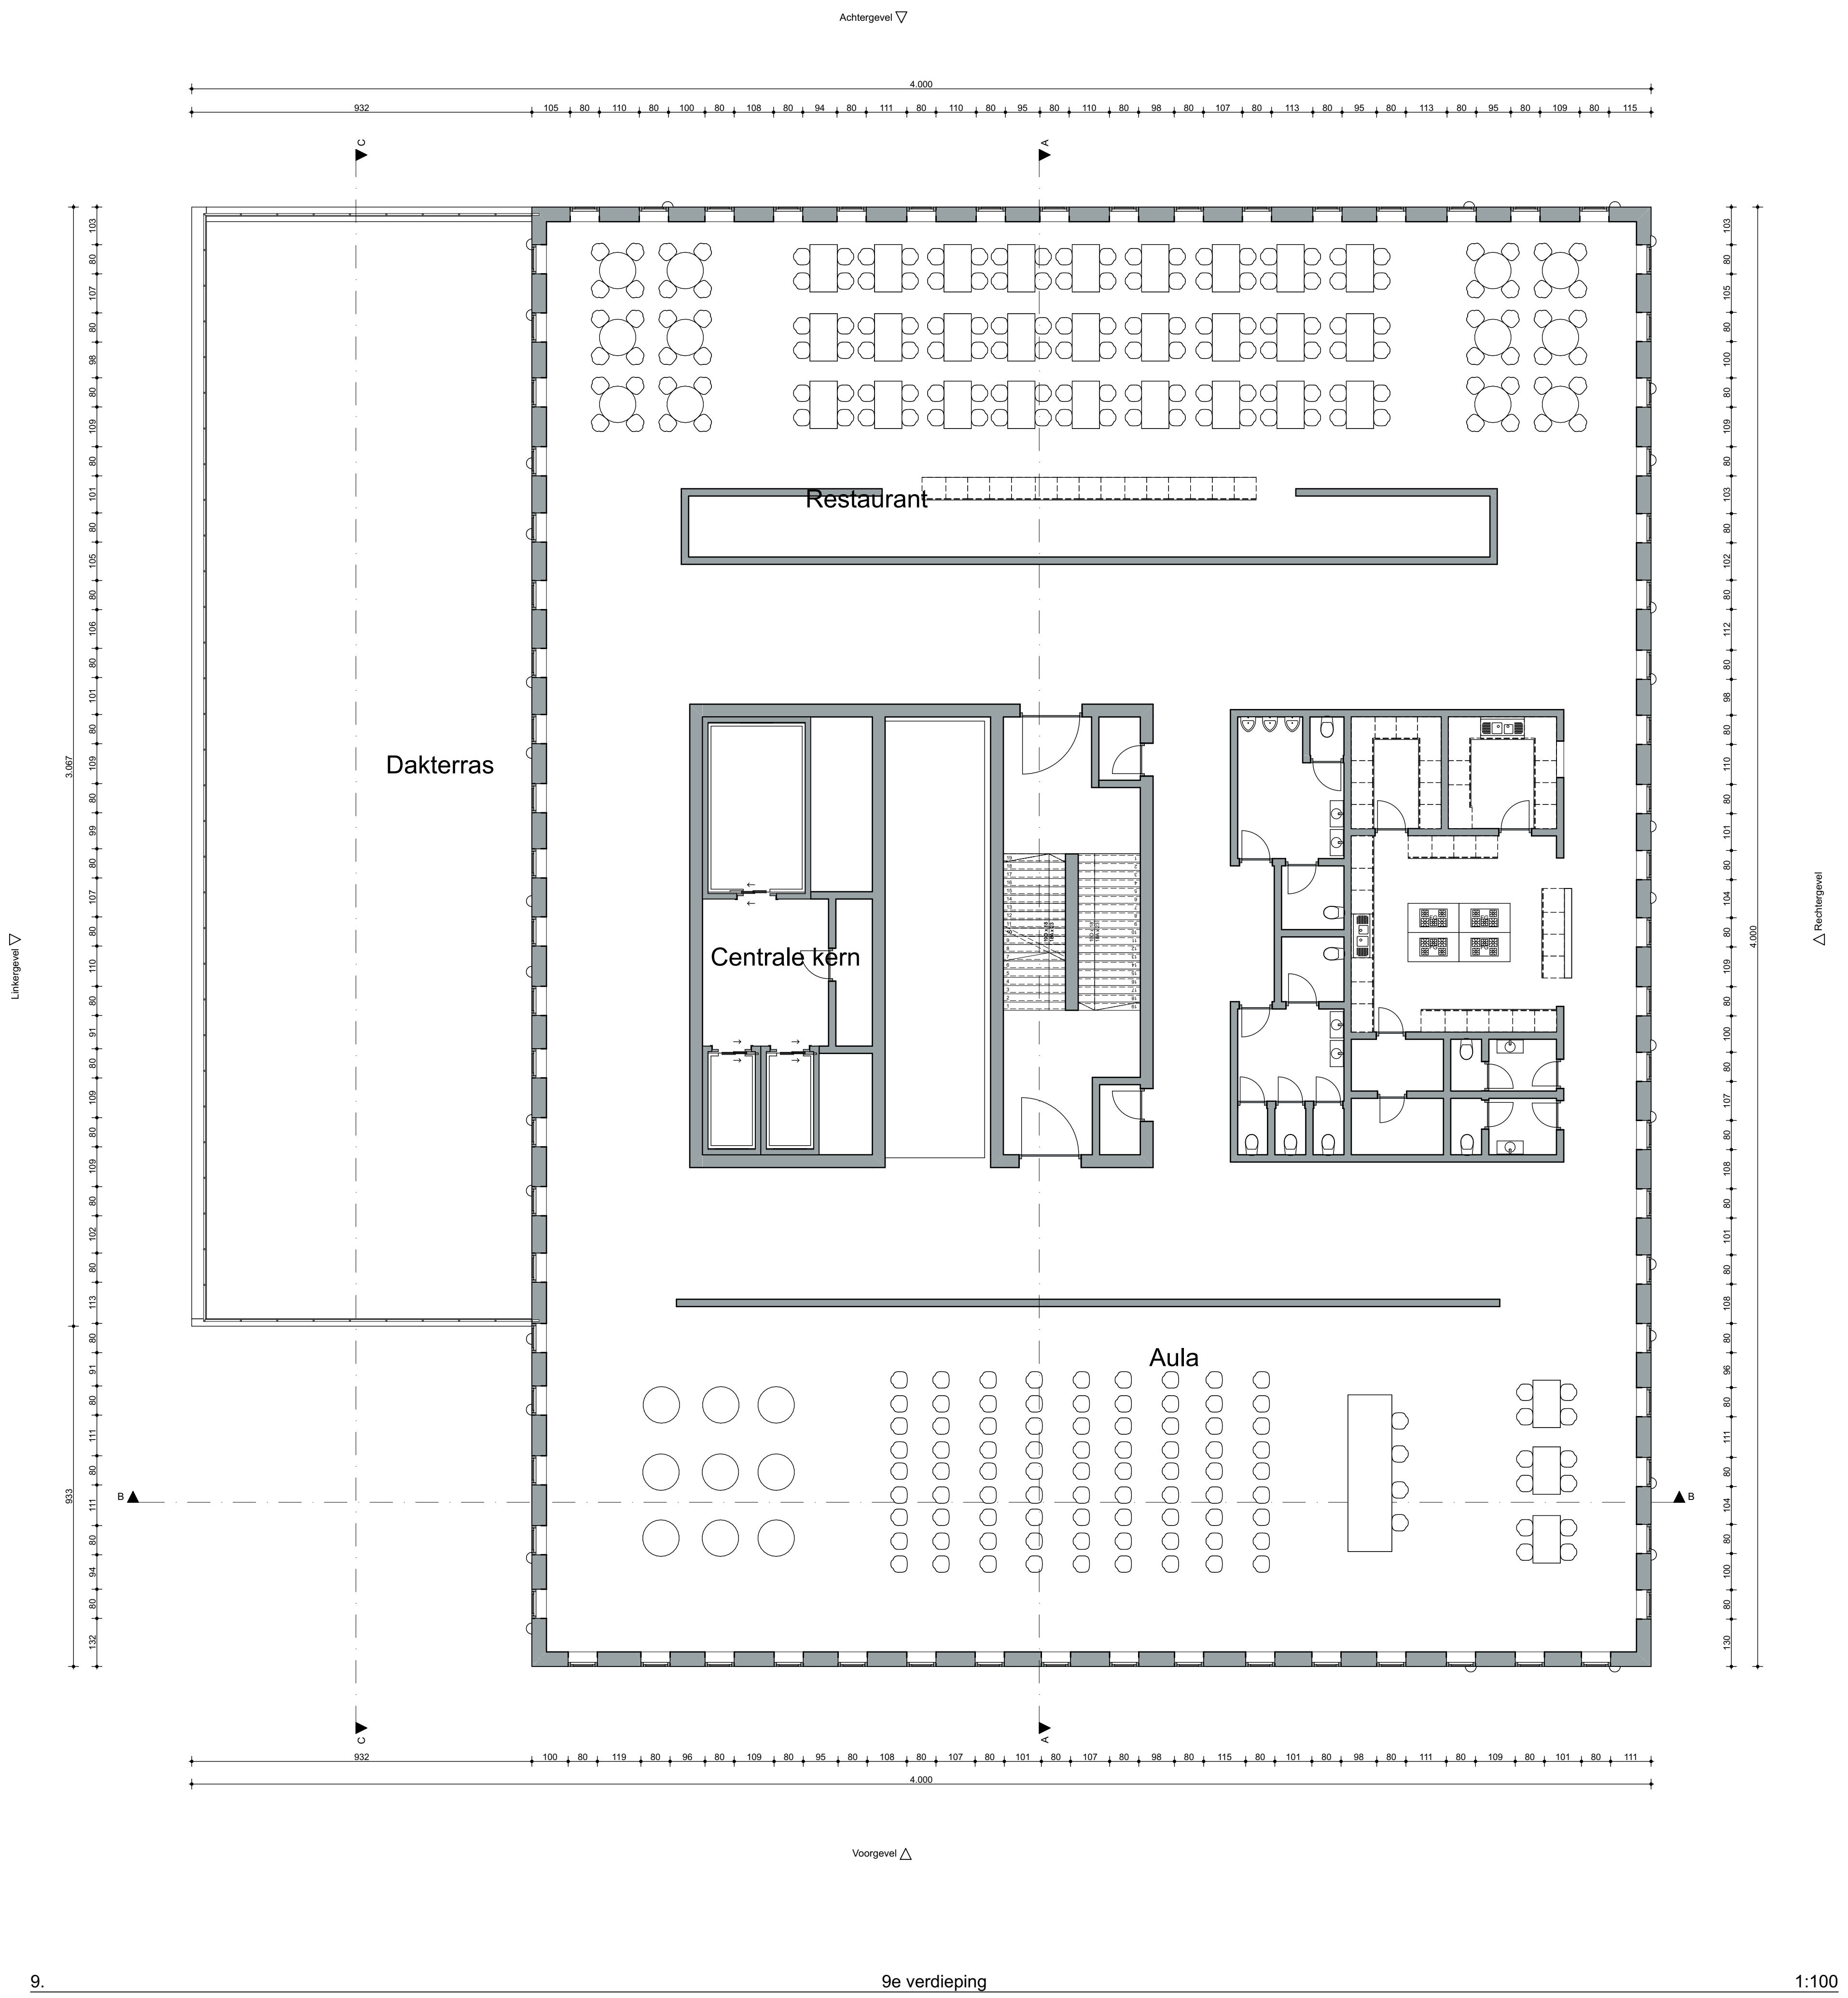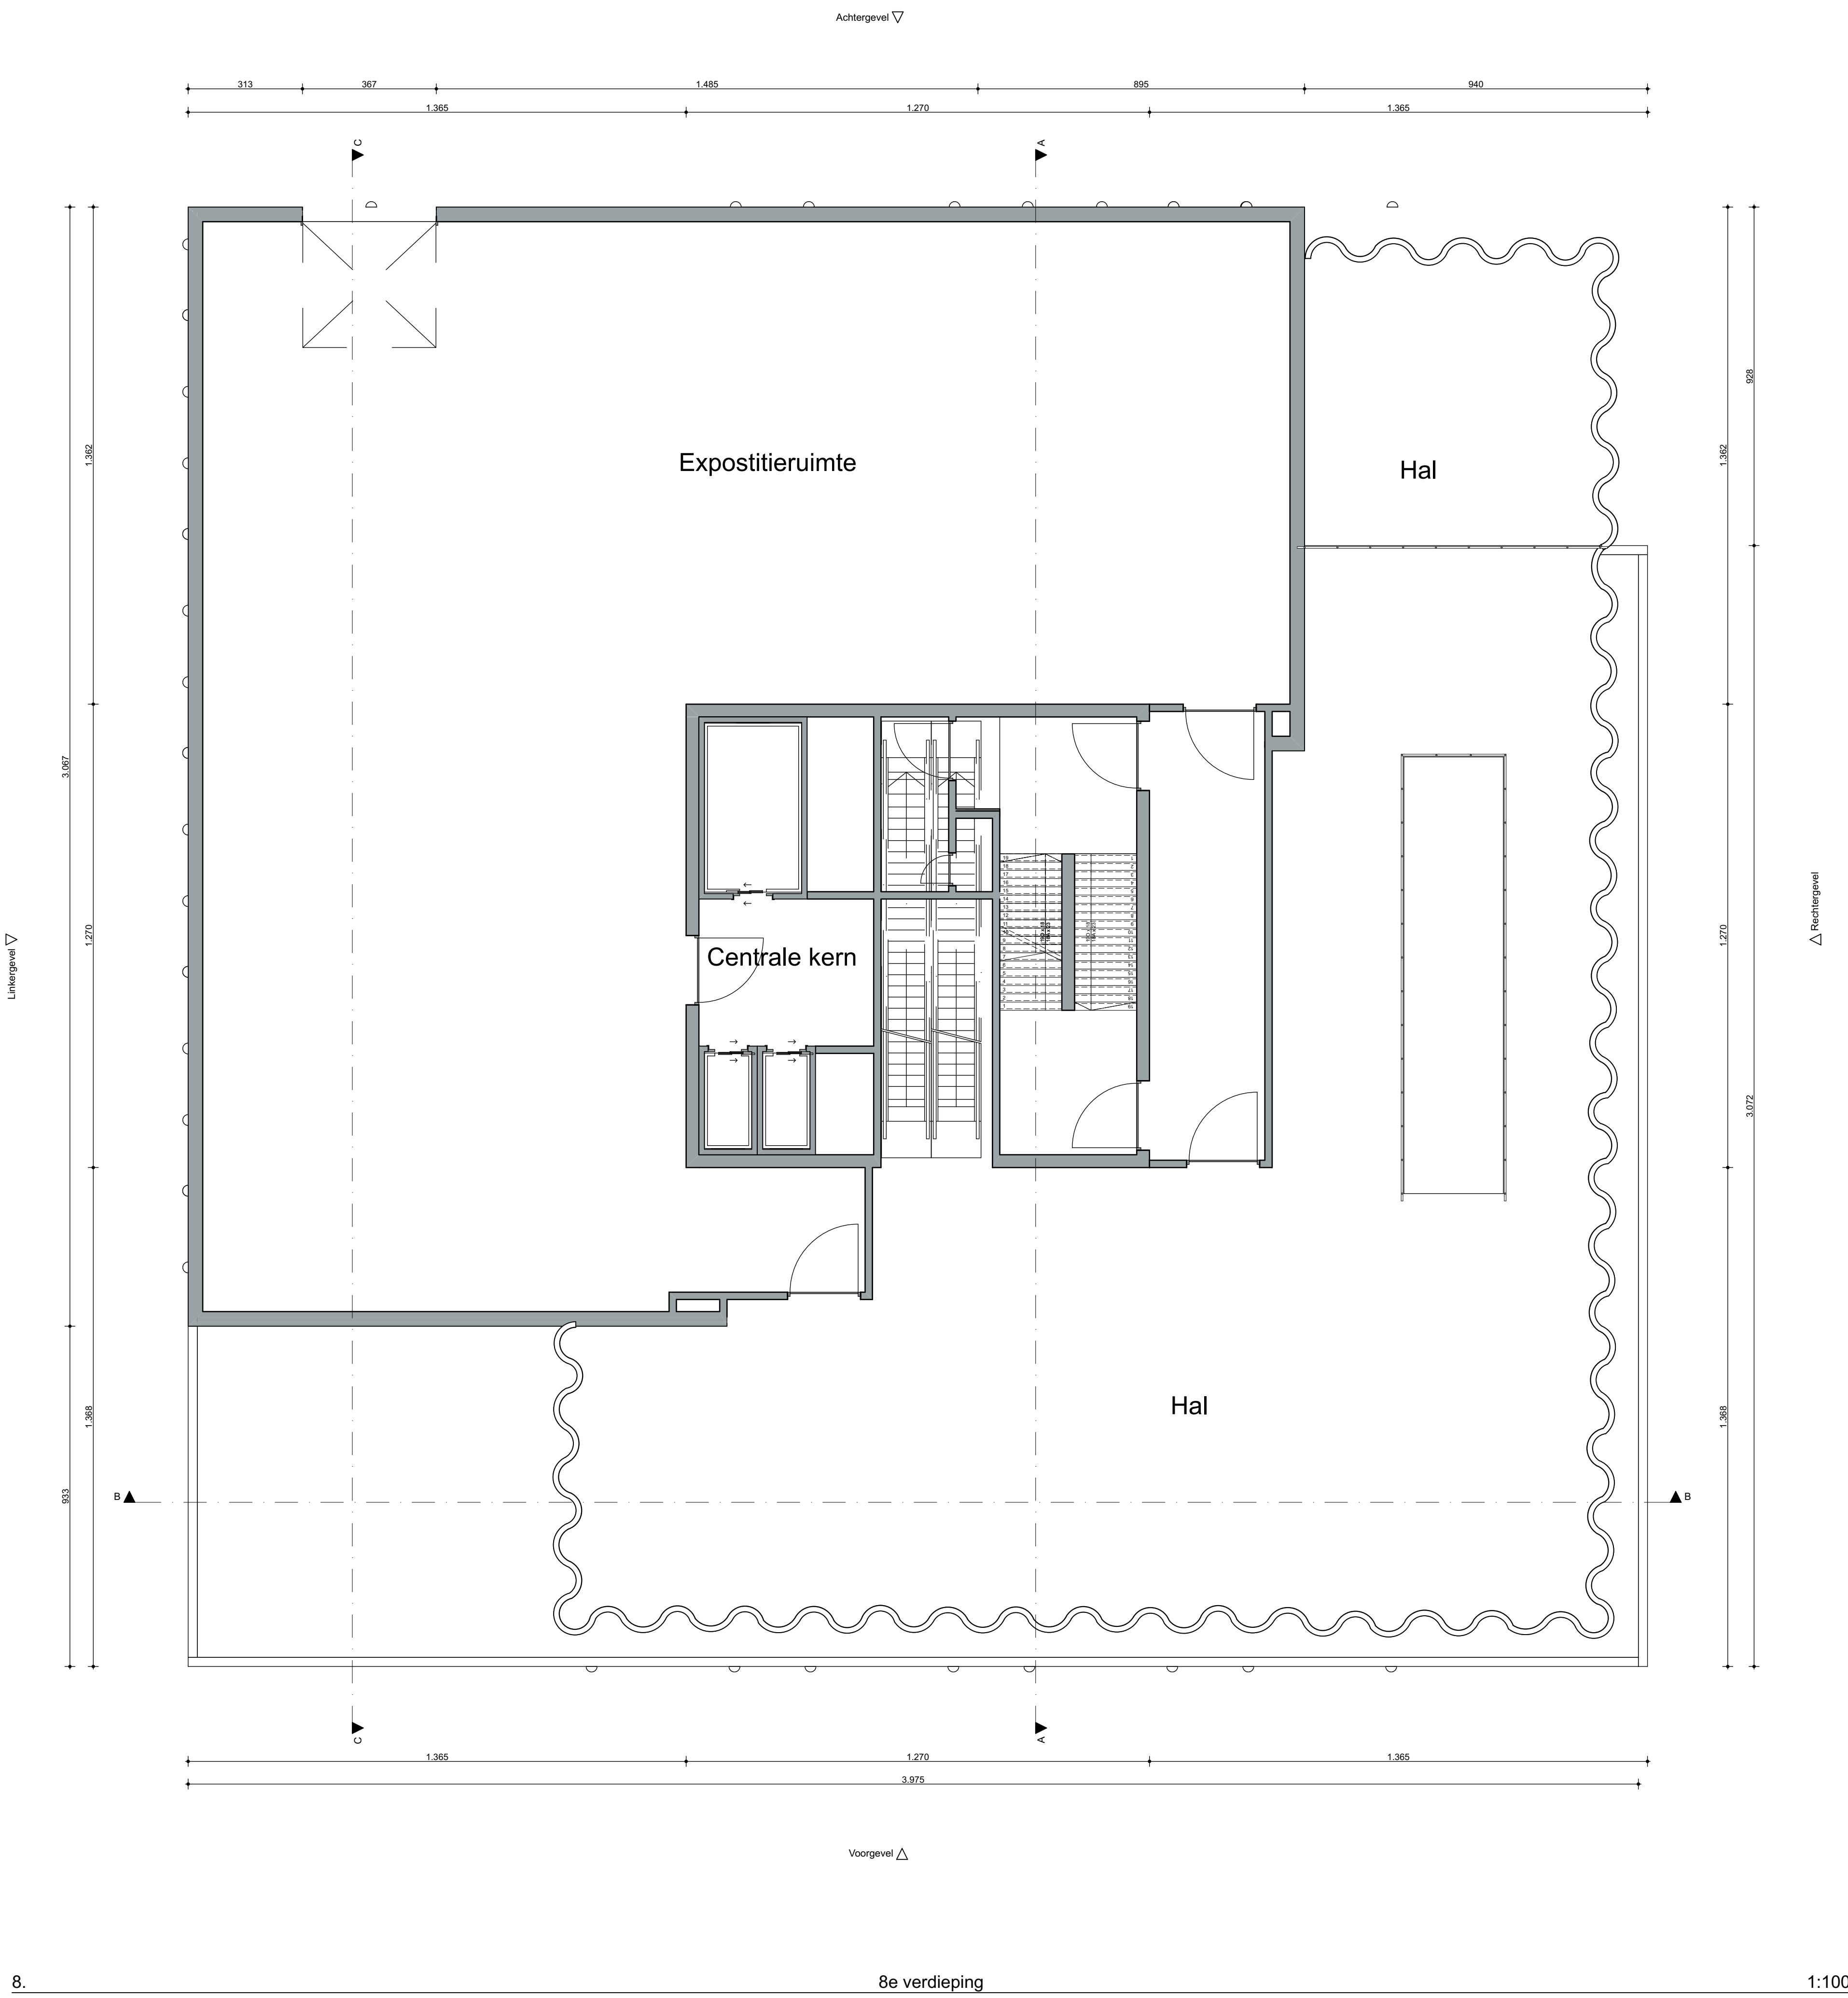

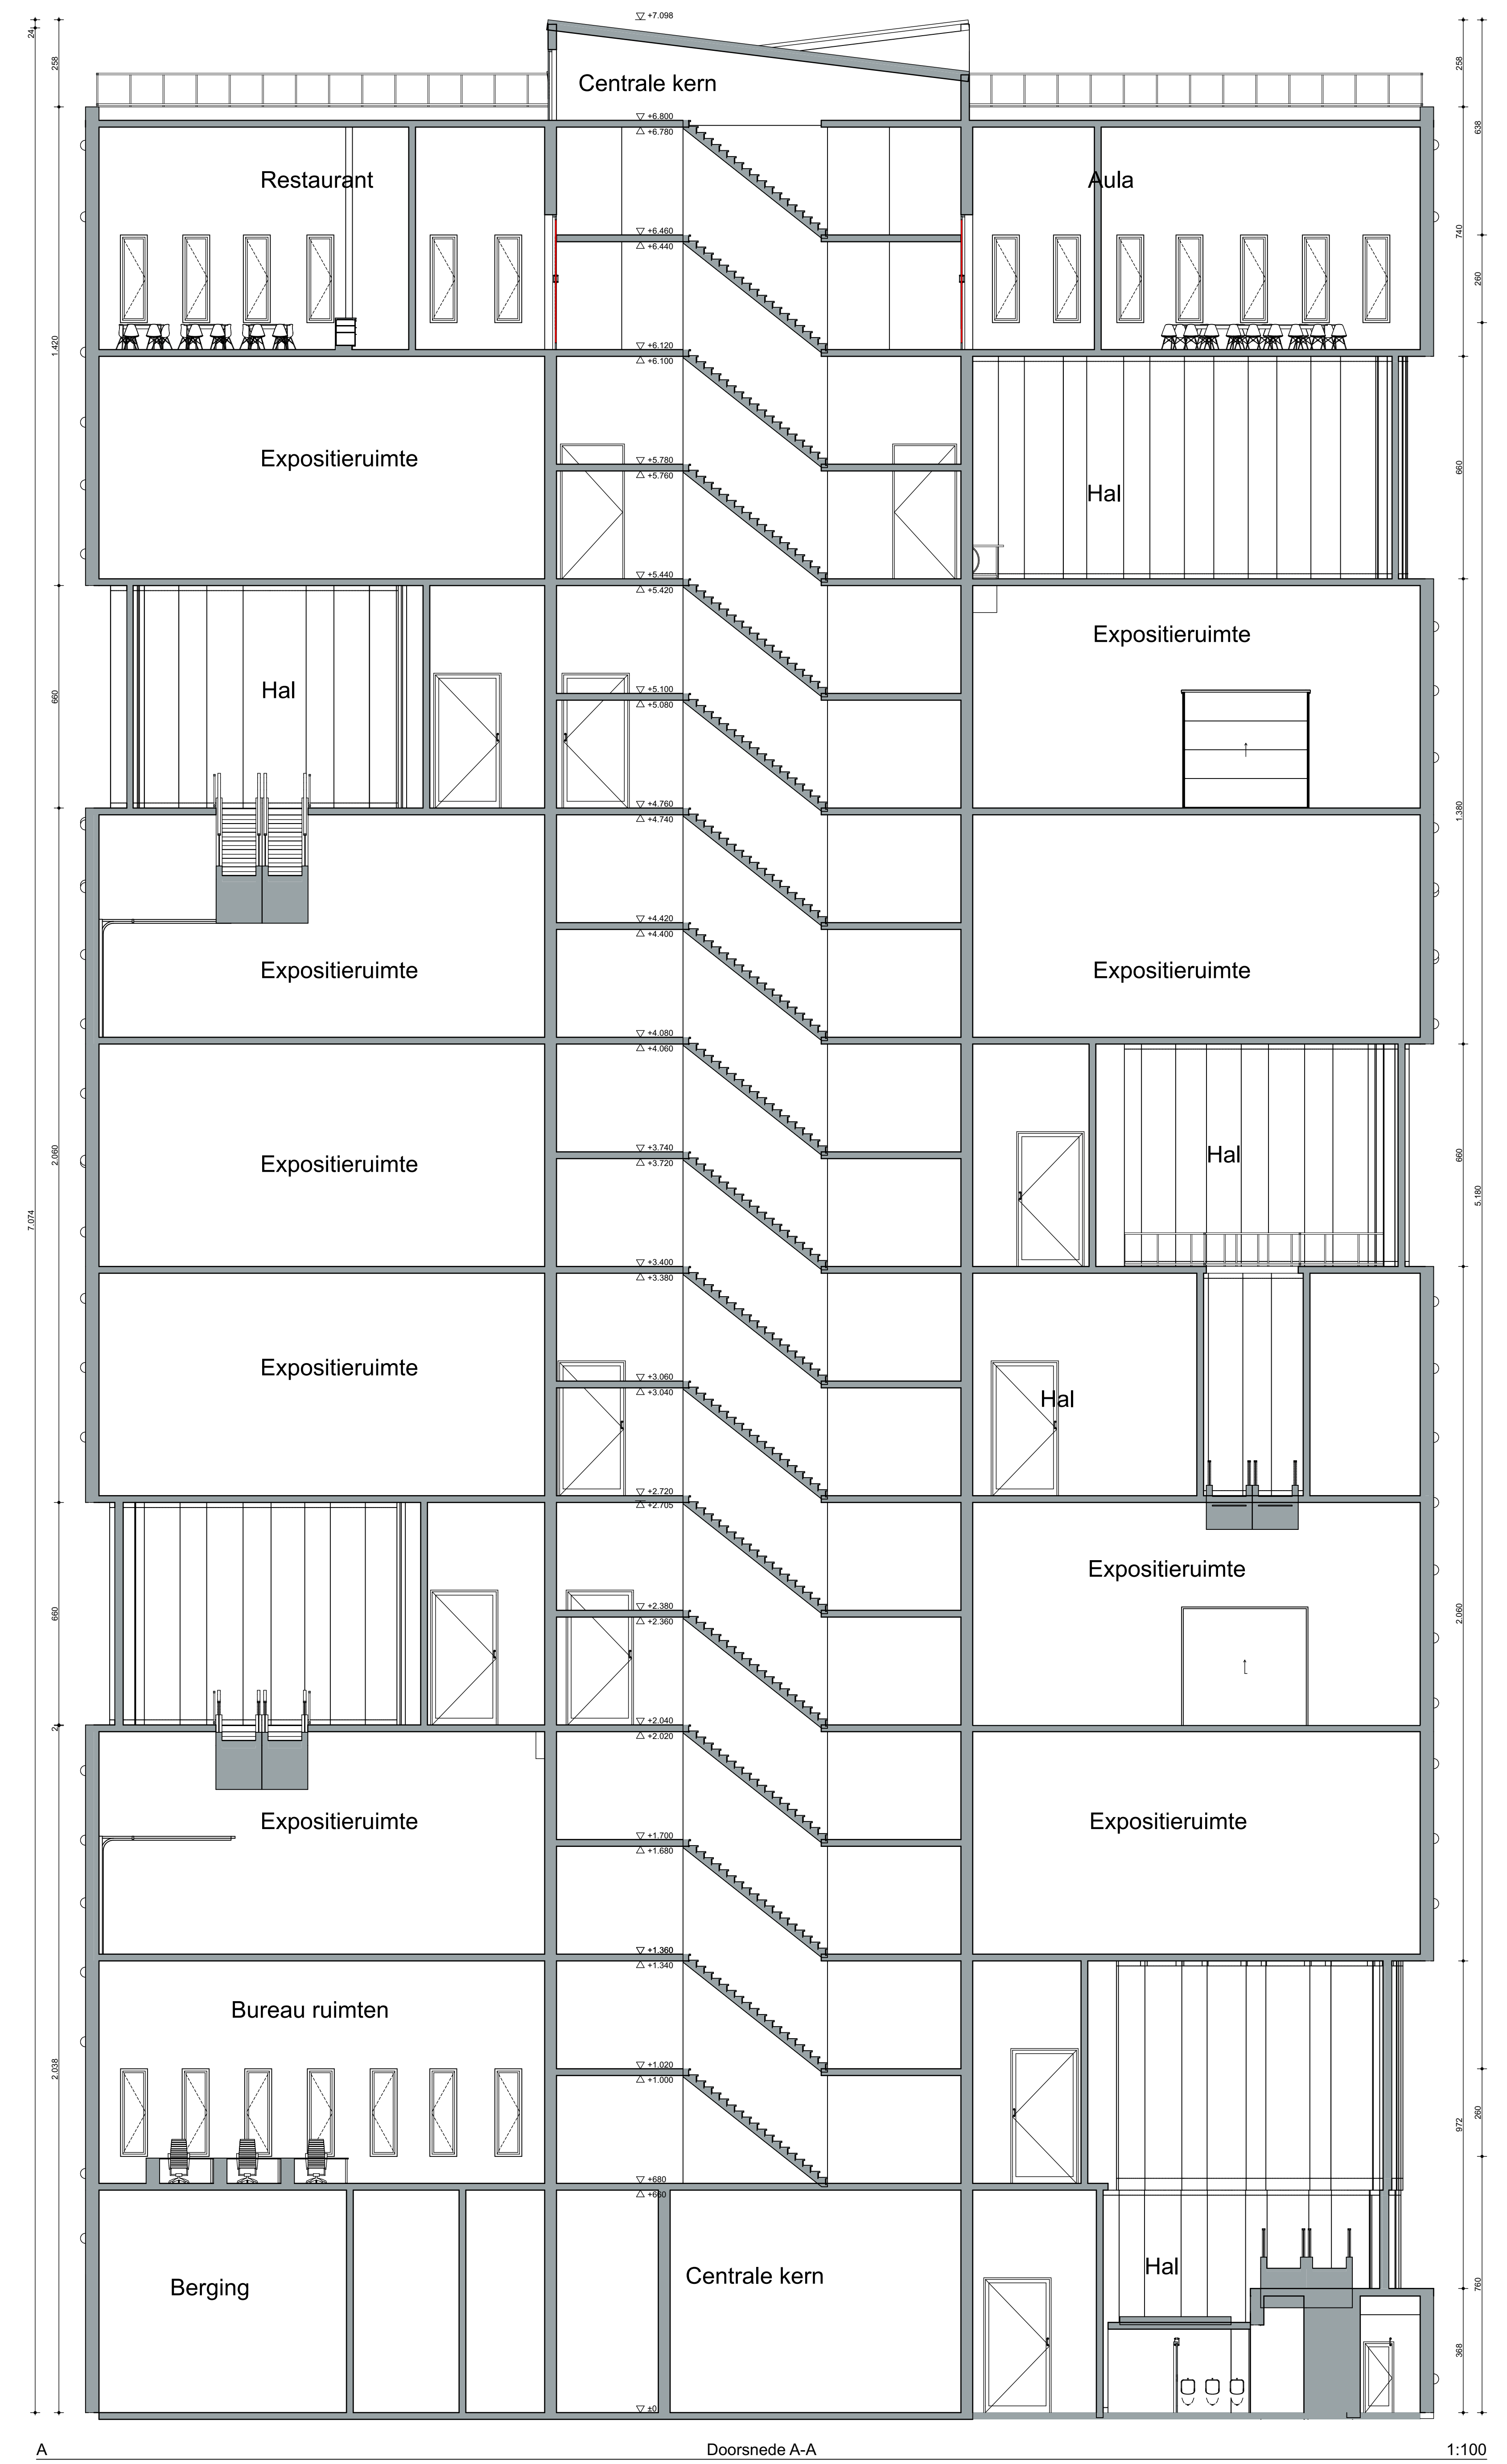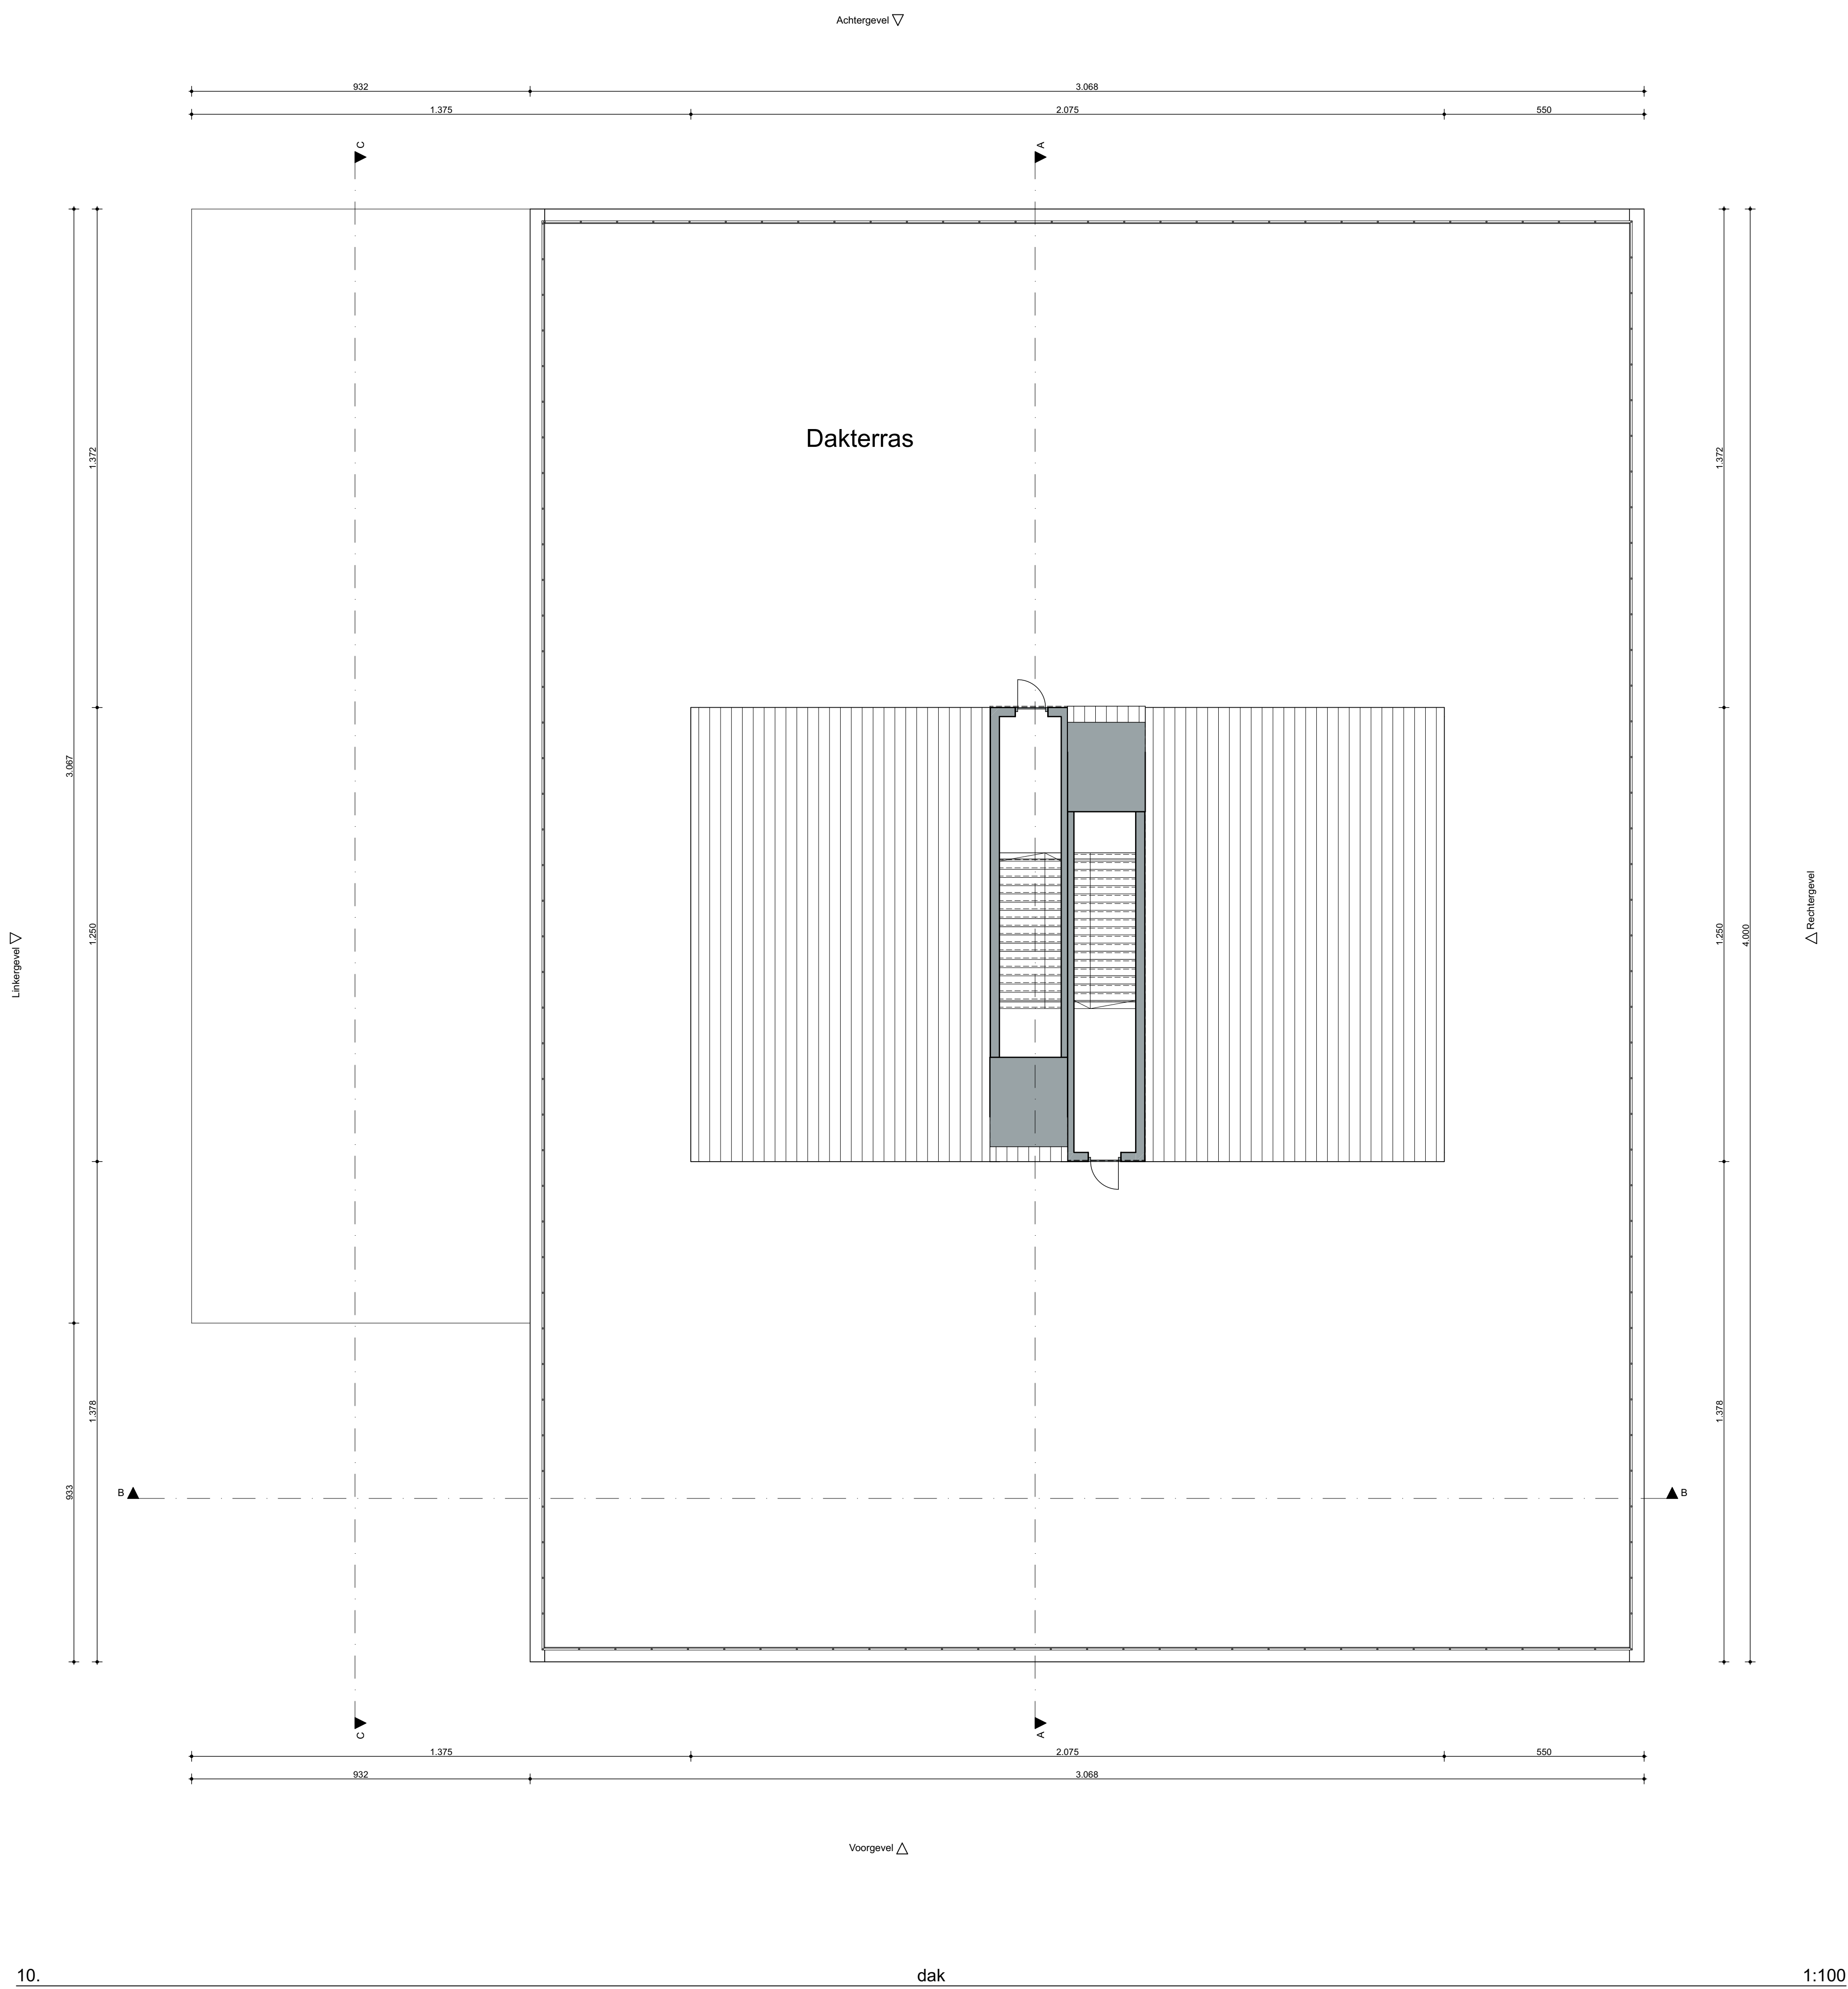





Groepsleden: Kint Yara
Buseyne Lydie
Esprit Quinten
Hoste Emiel

Opdrachtgever: Howest Brugge
Rijsselstraat 1 Brugge West-Vlaanderen 8000 België

Doorsnede B-C
Schaal: 1/100

Noordpijl:

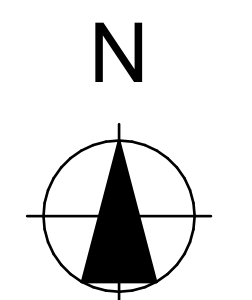A compass rose with a circle and a vertical line passing through it. The top half of the circle is shaded black, and the letter 'N' is written above the circle.

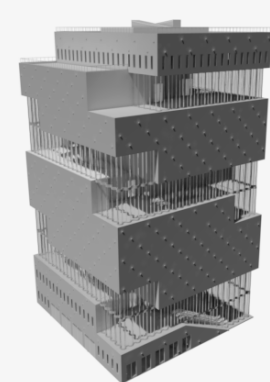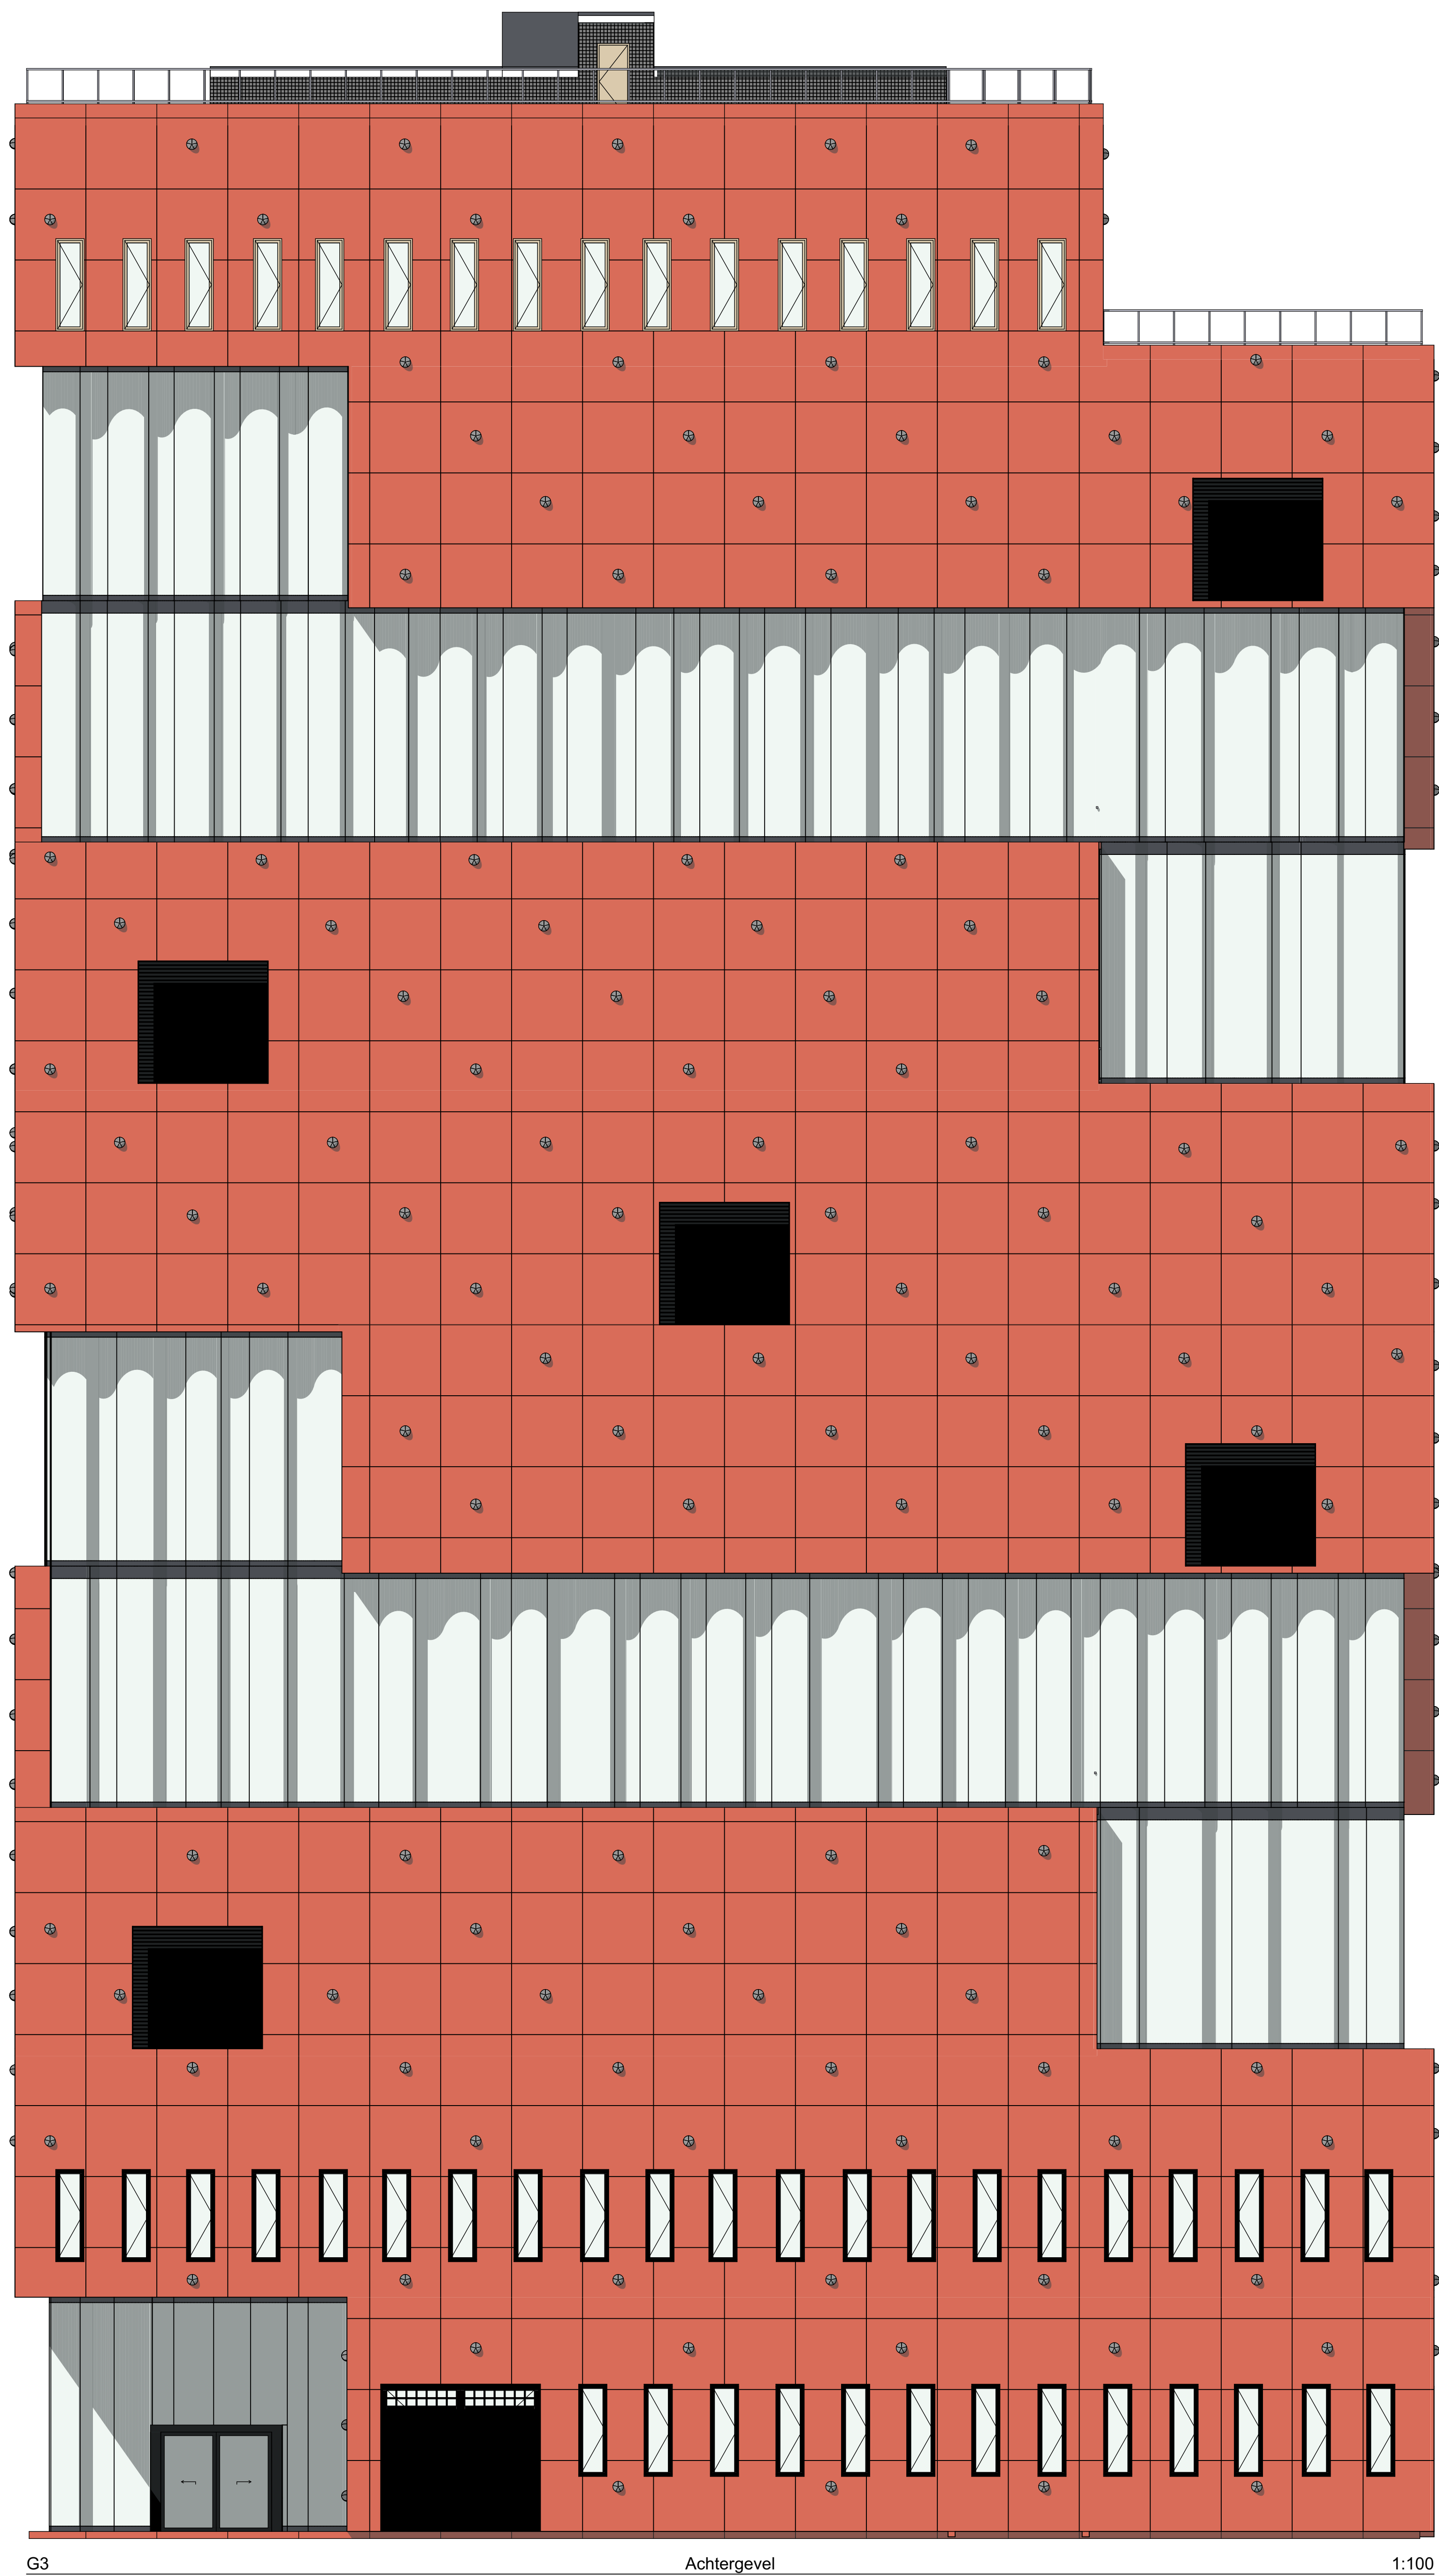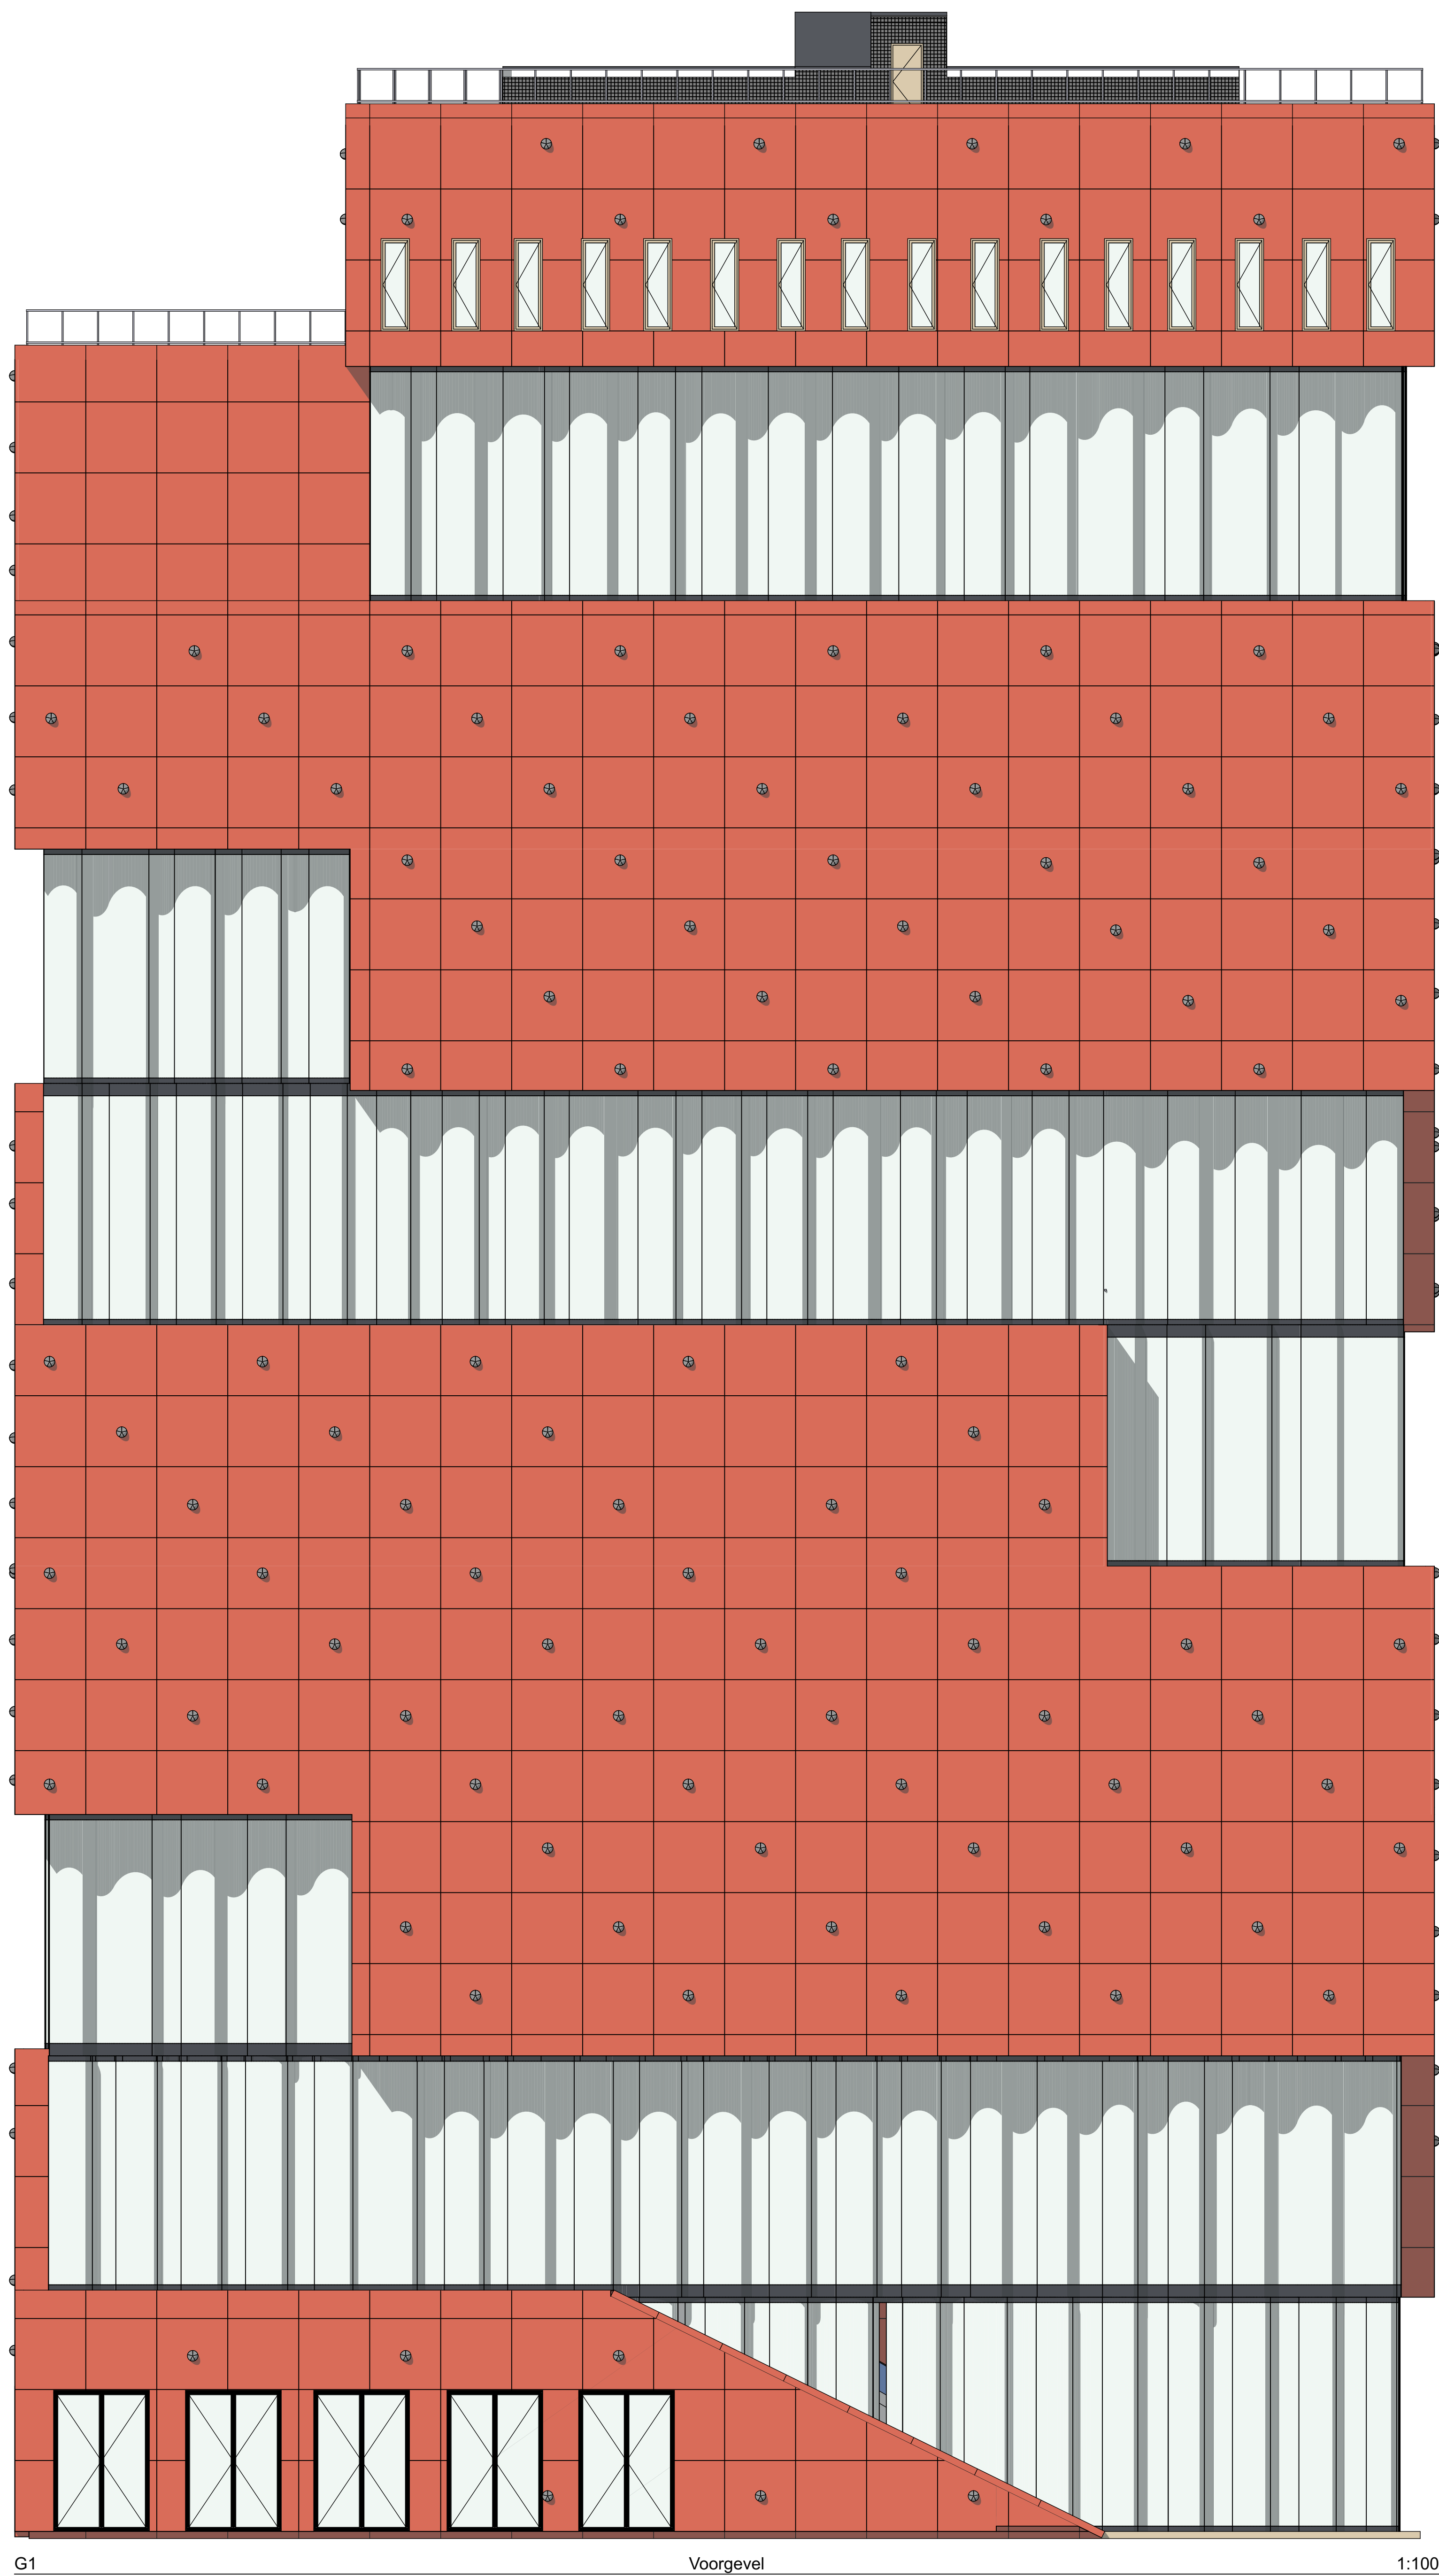

Het MAS - Museum aan de stroom


Opleiding: Toegepaste Architectuur
Module: VIS5
Lectoren: Ruben Van de Walle & Maarten Deconinck
Academiejaar: 2022-2023


Groepsleden: Kint Yara
Buseyne Lydie
Esprit Quinten
Hoste Emiel

Opdrachtgever: Howest Brugge
Rijsselstraat 1 Brugge West-Vlaanderen 8000 België


Voor- en achtergevel
Schaal: 1/100

Noordpijl:

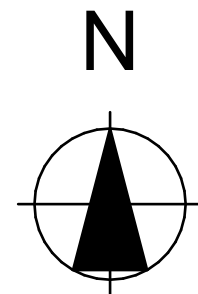

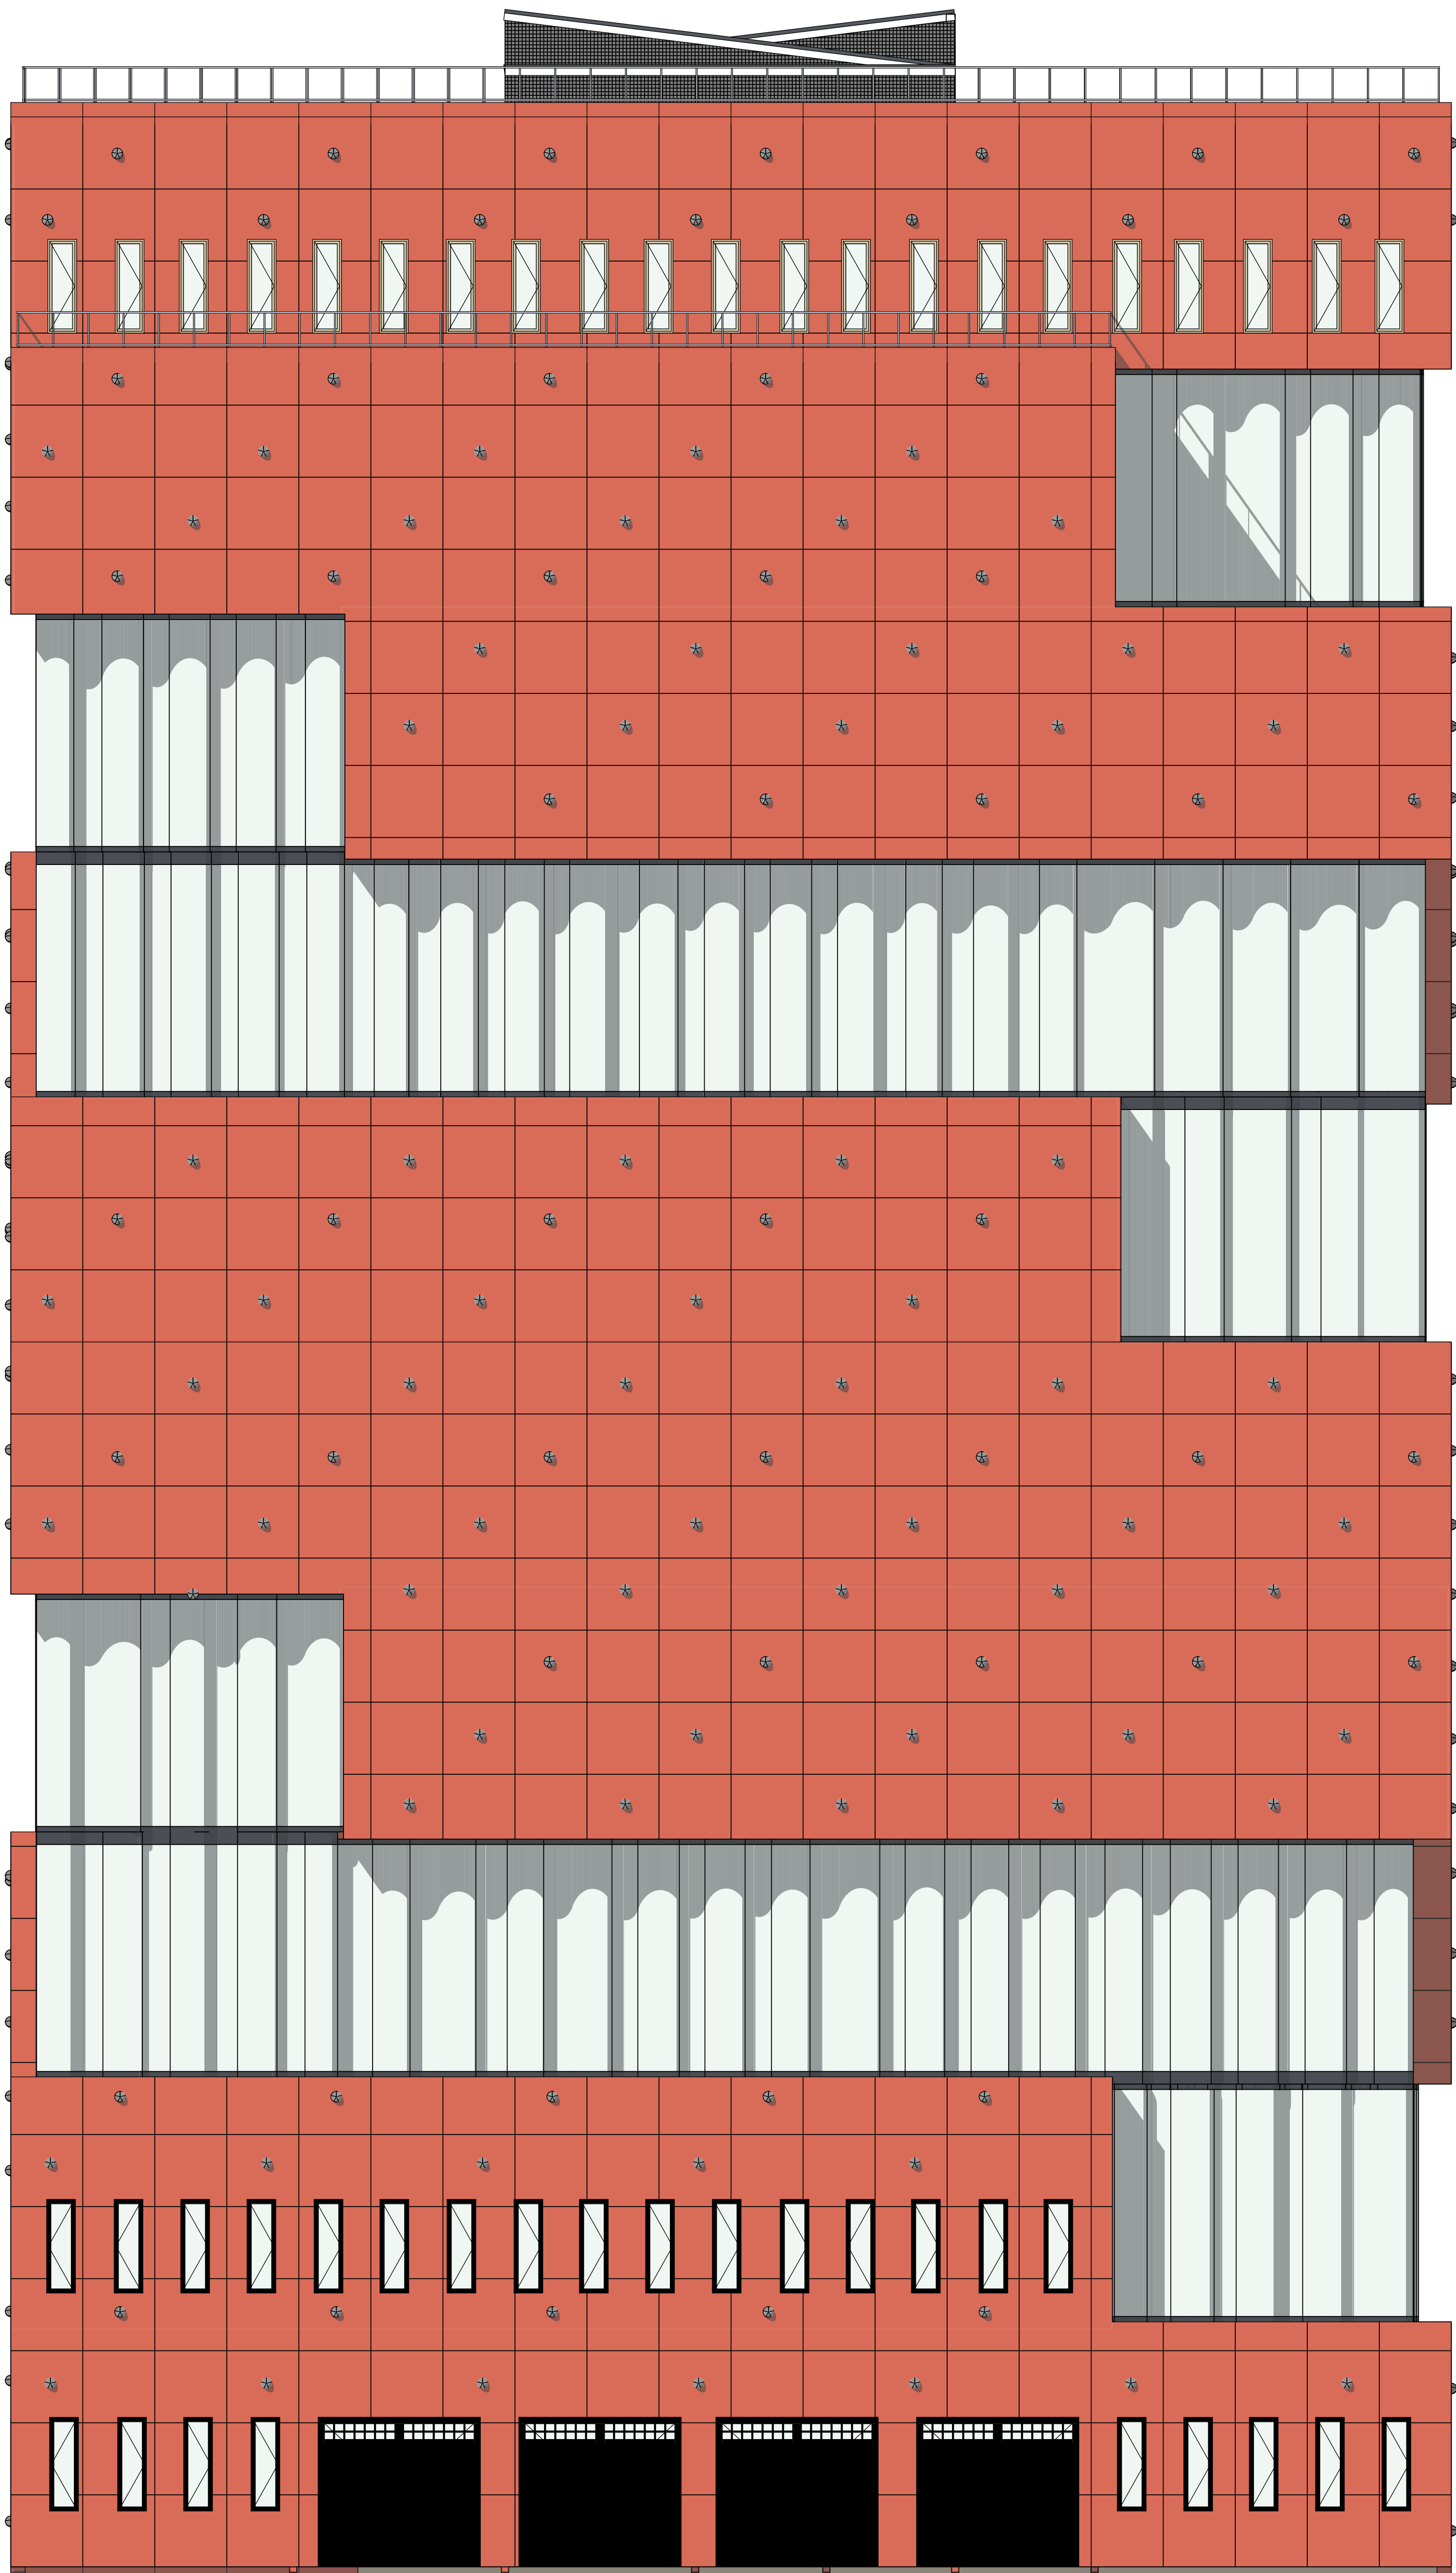

G4 Linkergevel 1:100

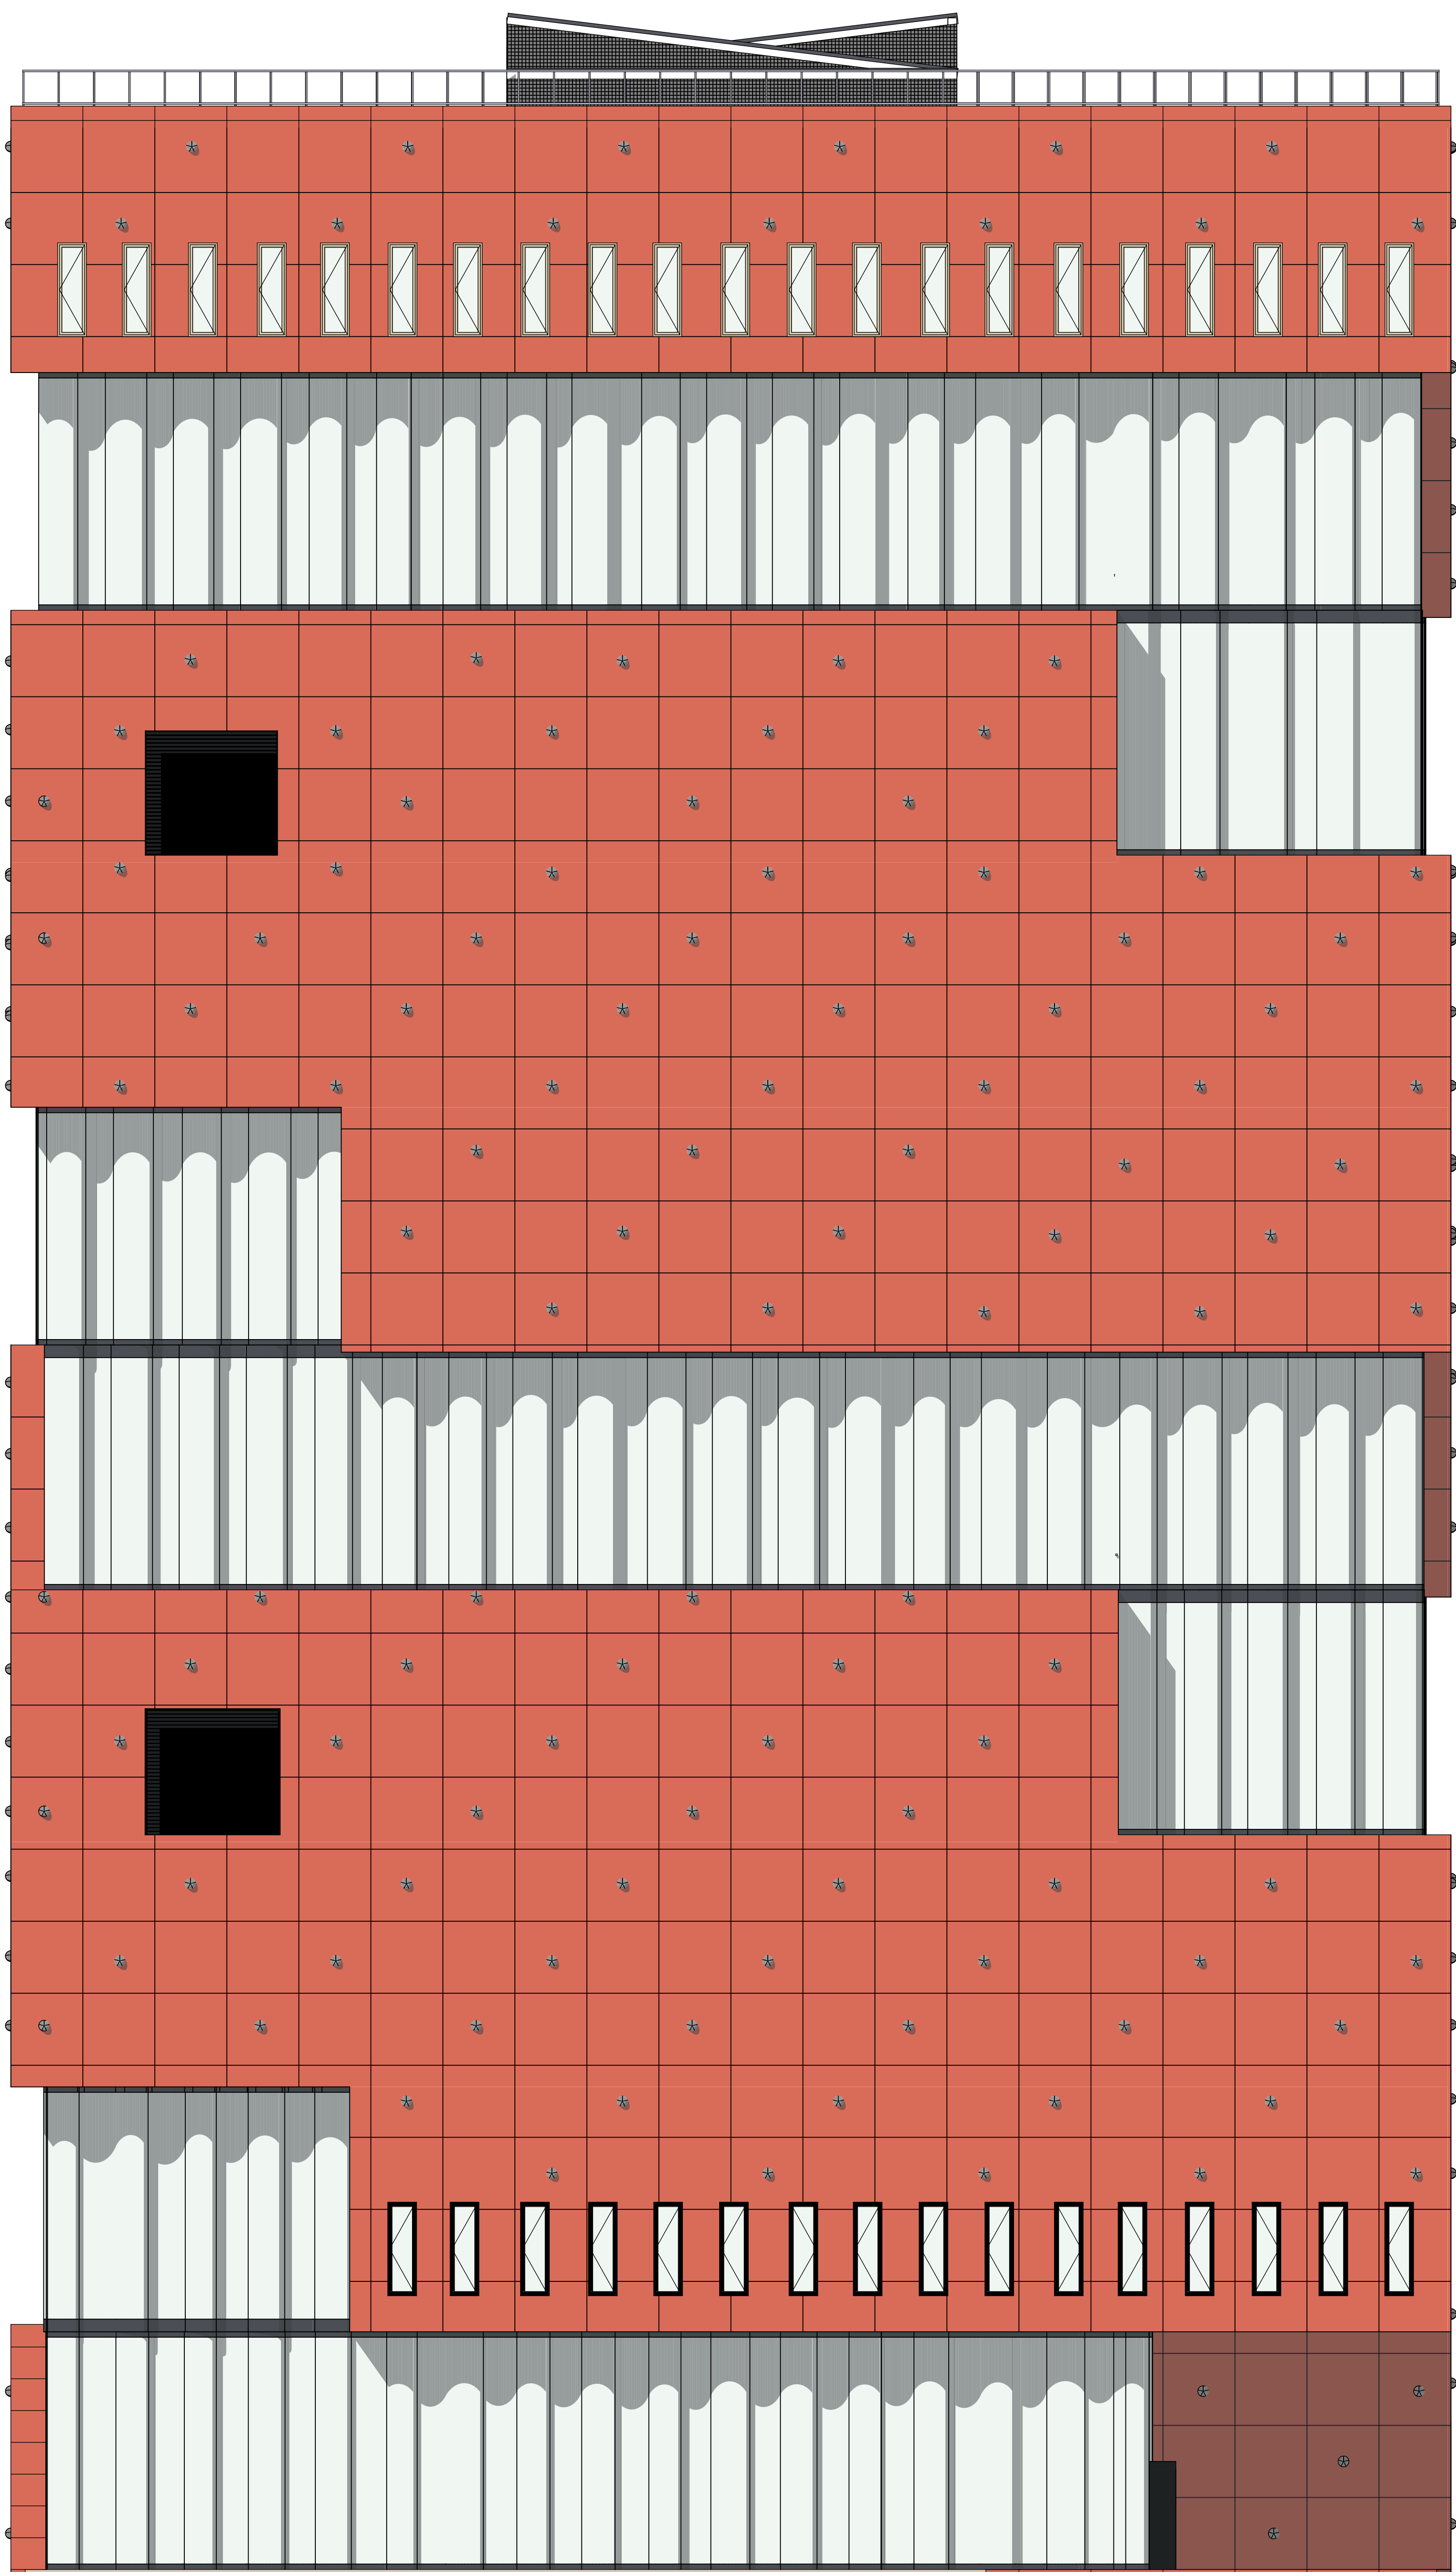

G2 Rechtergevel 1:100

