





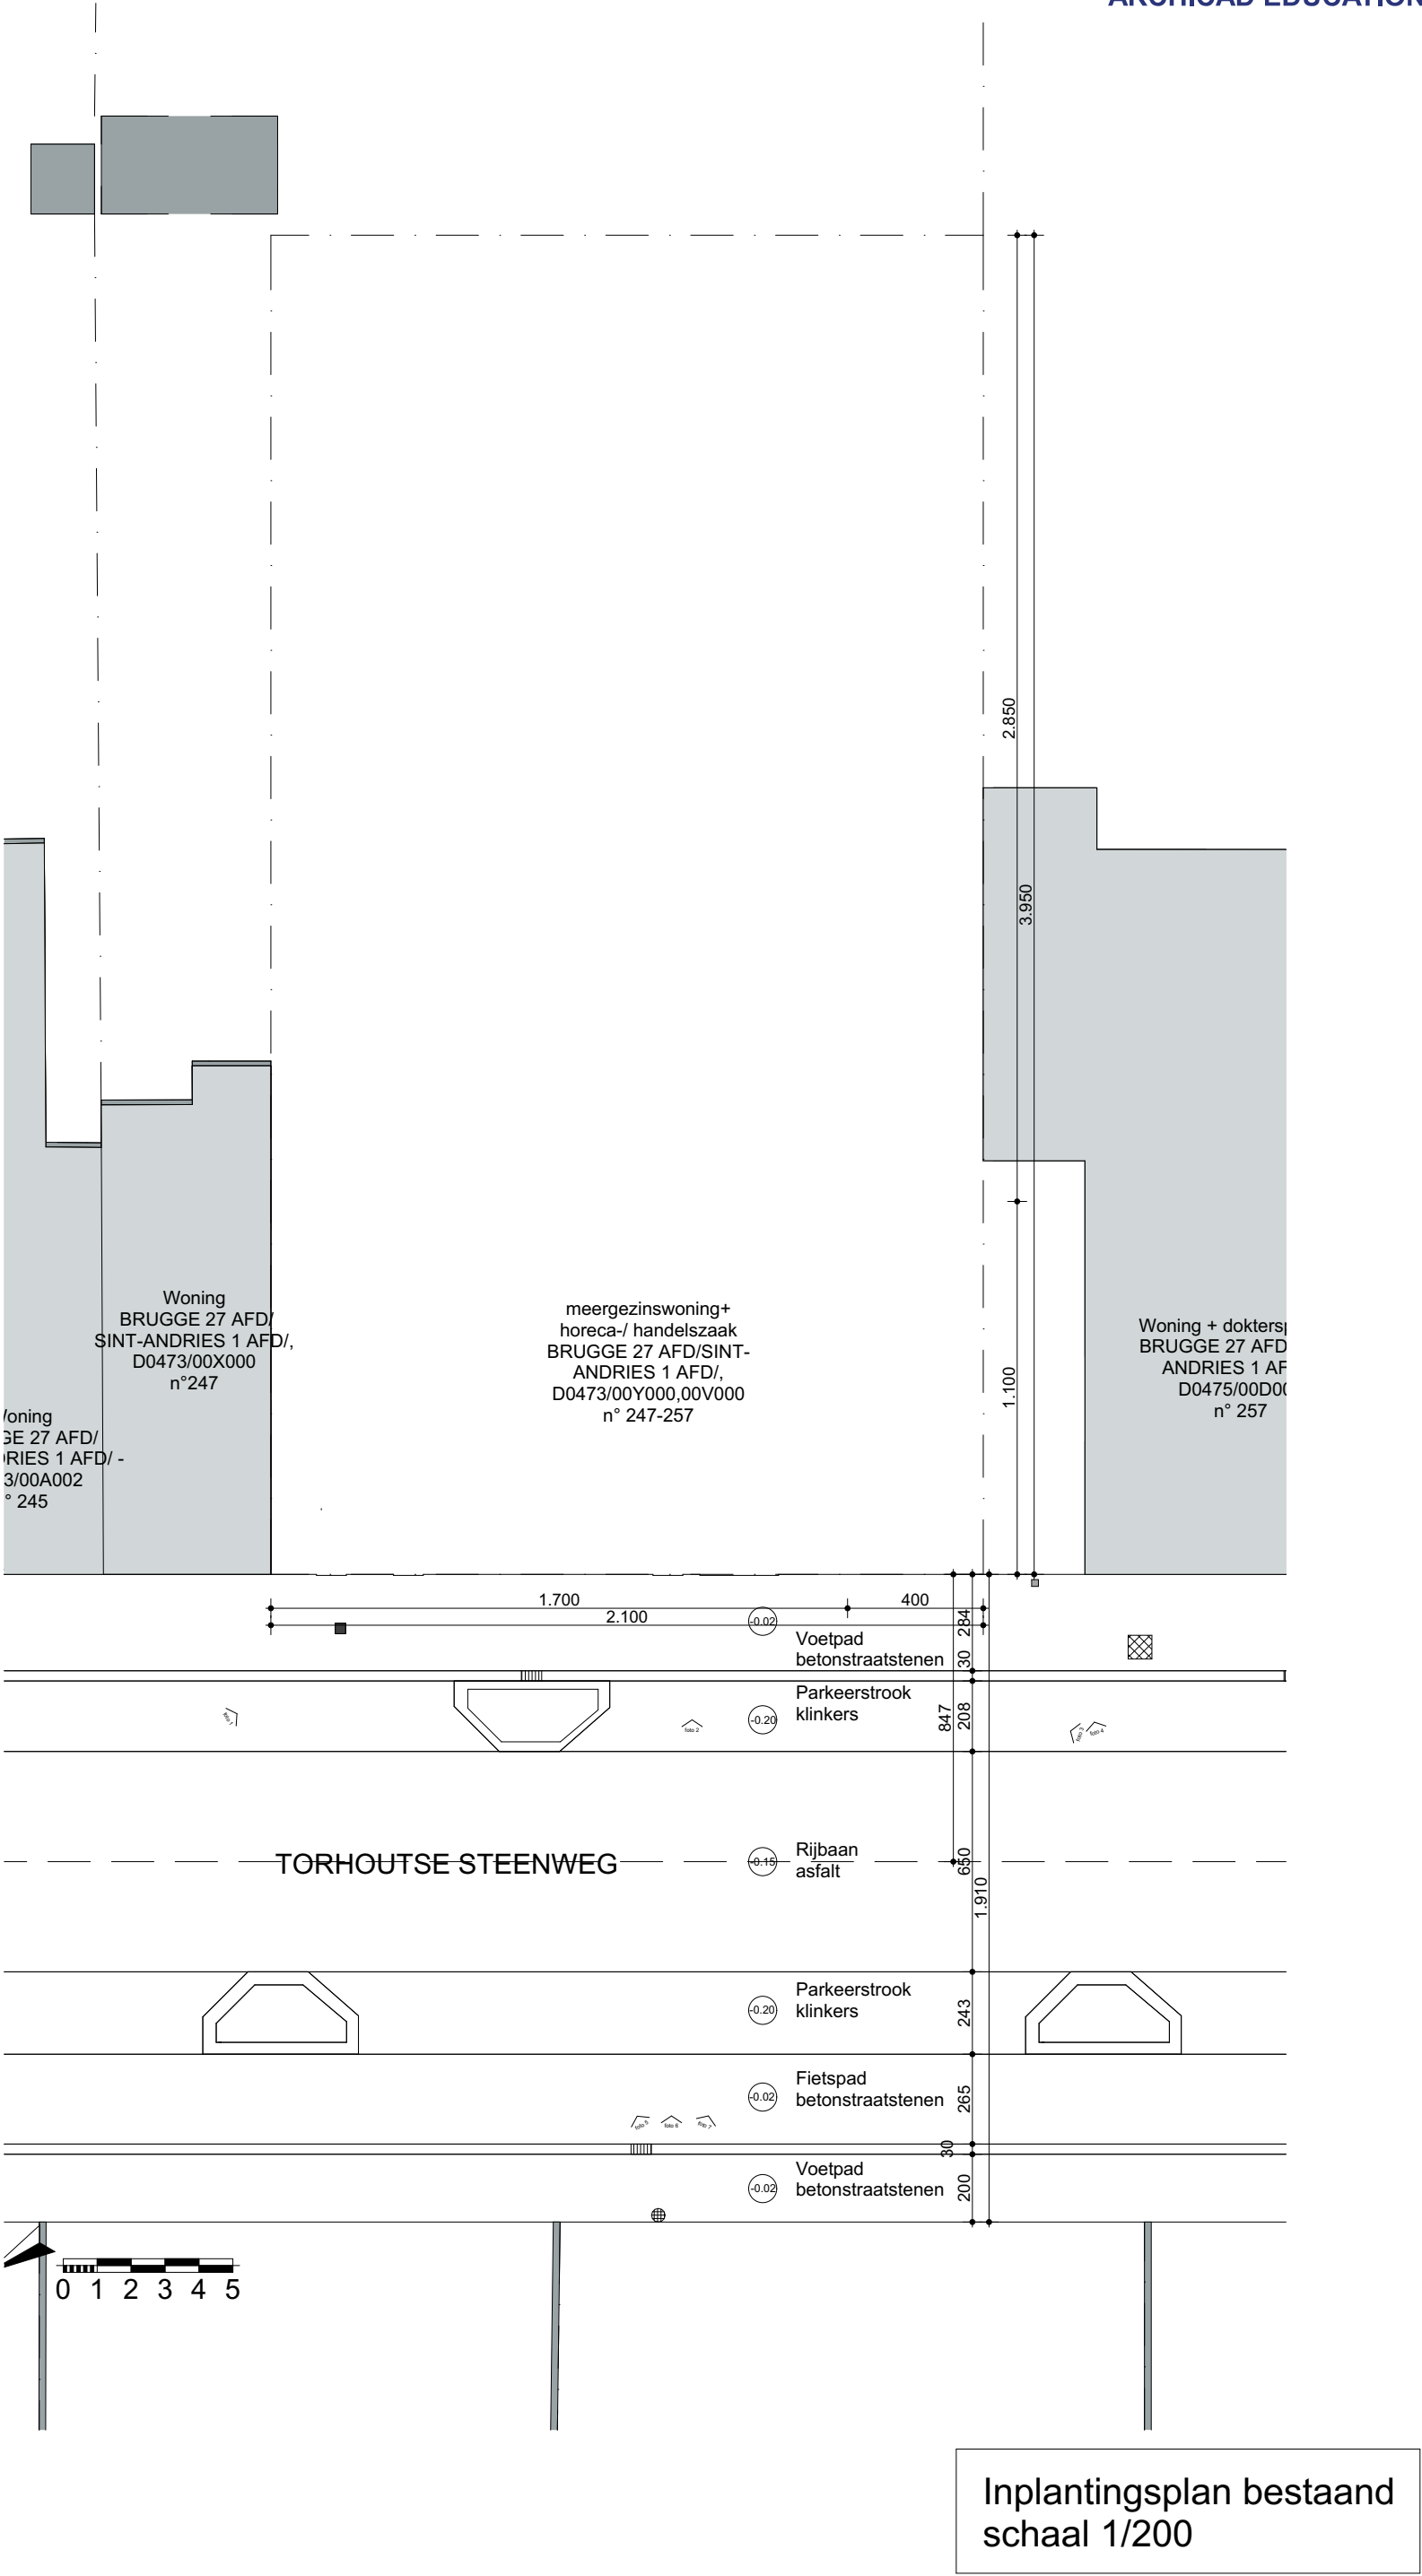

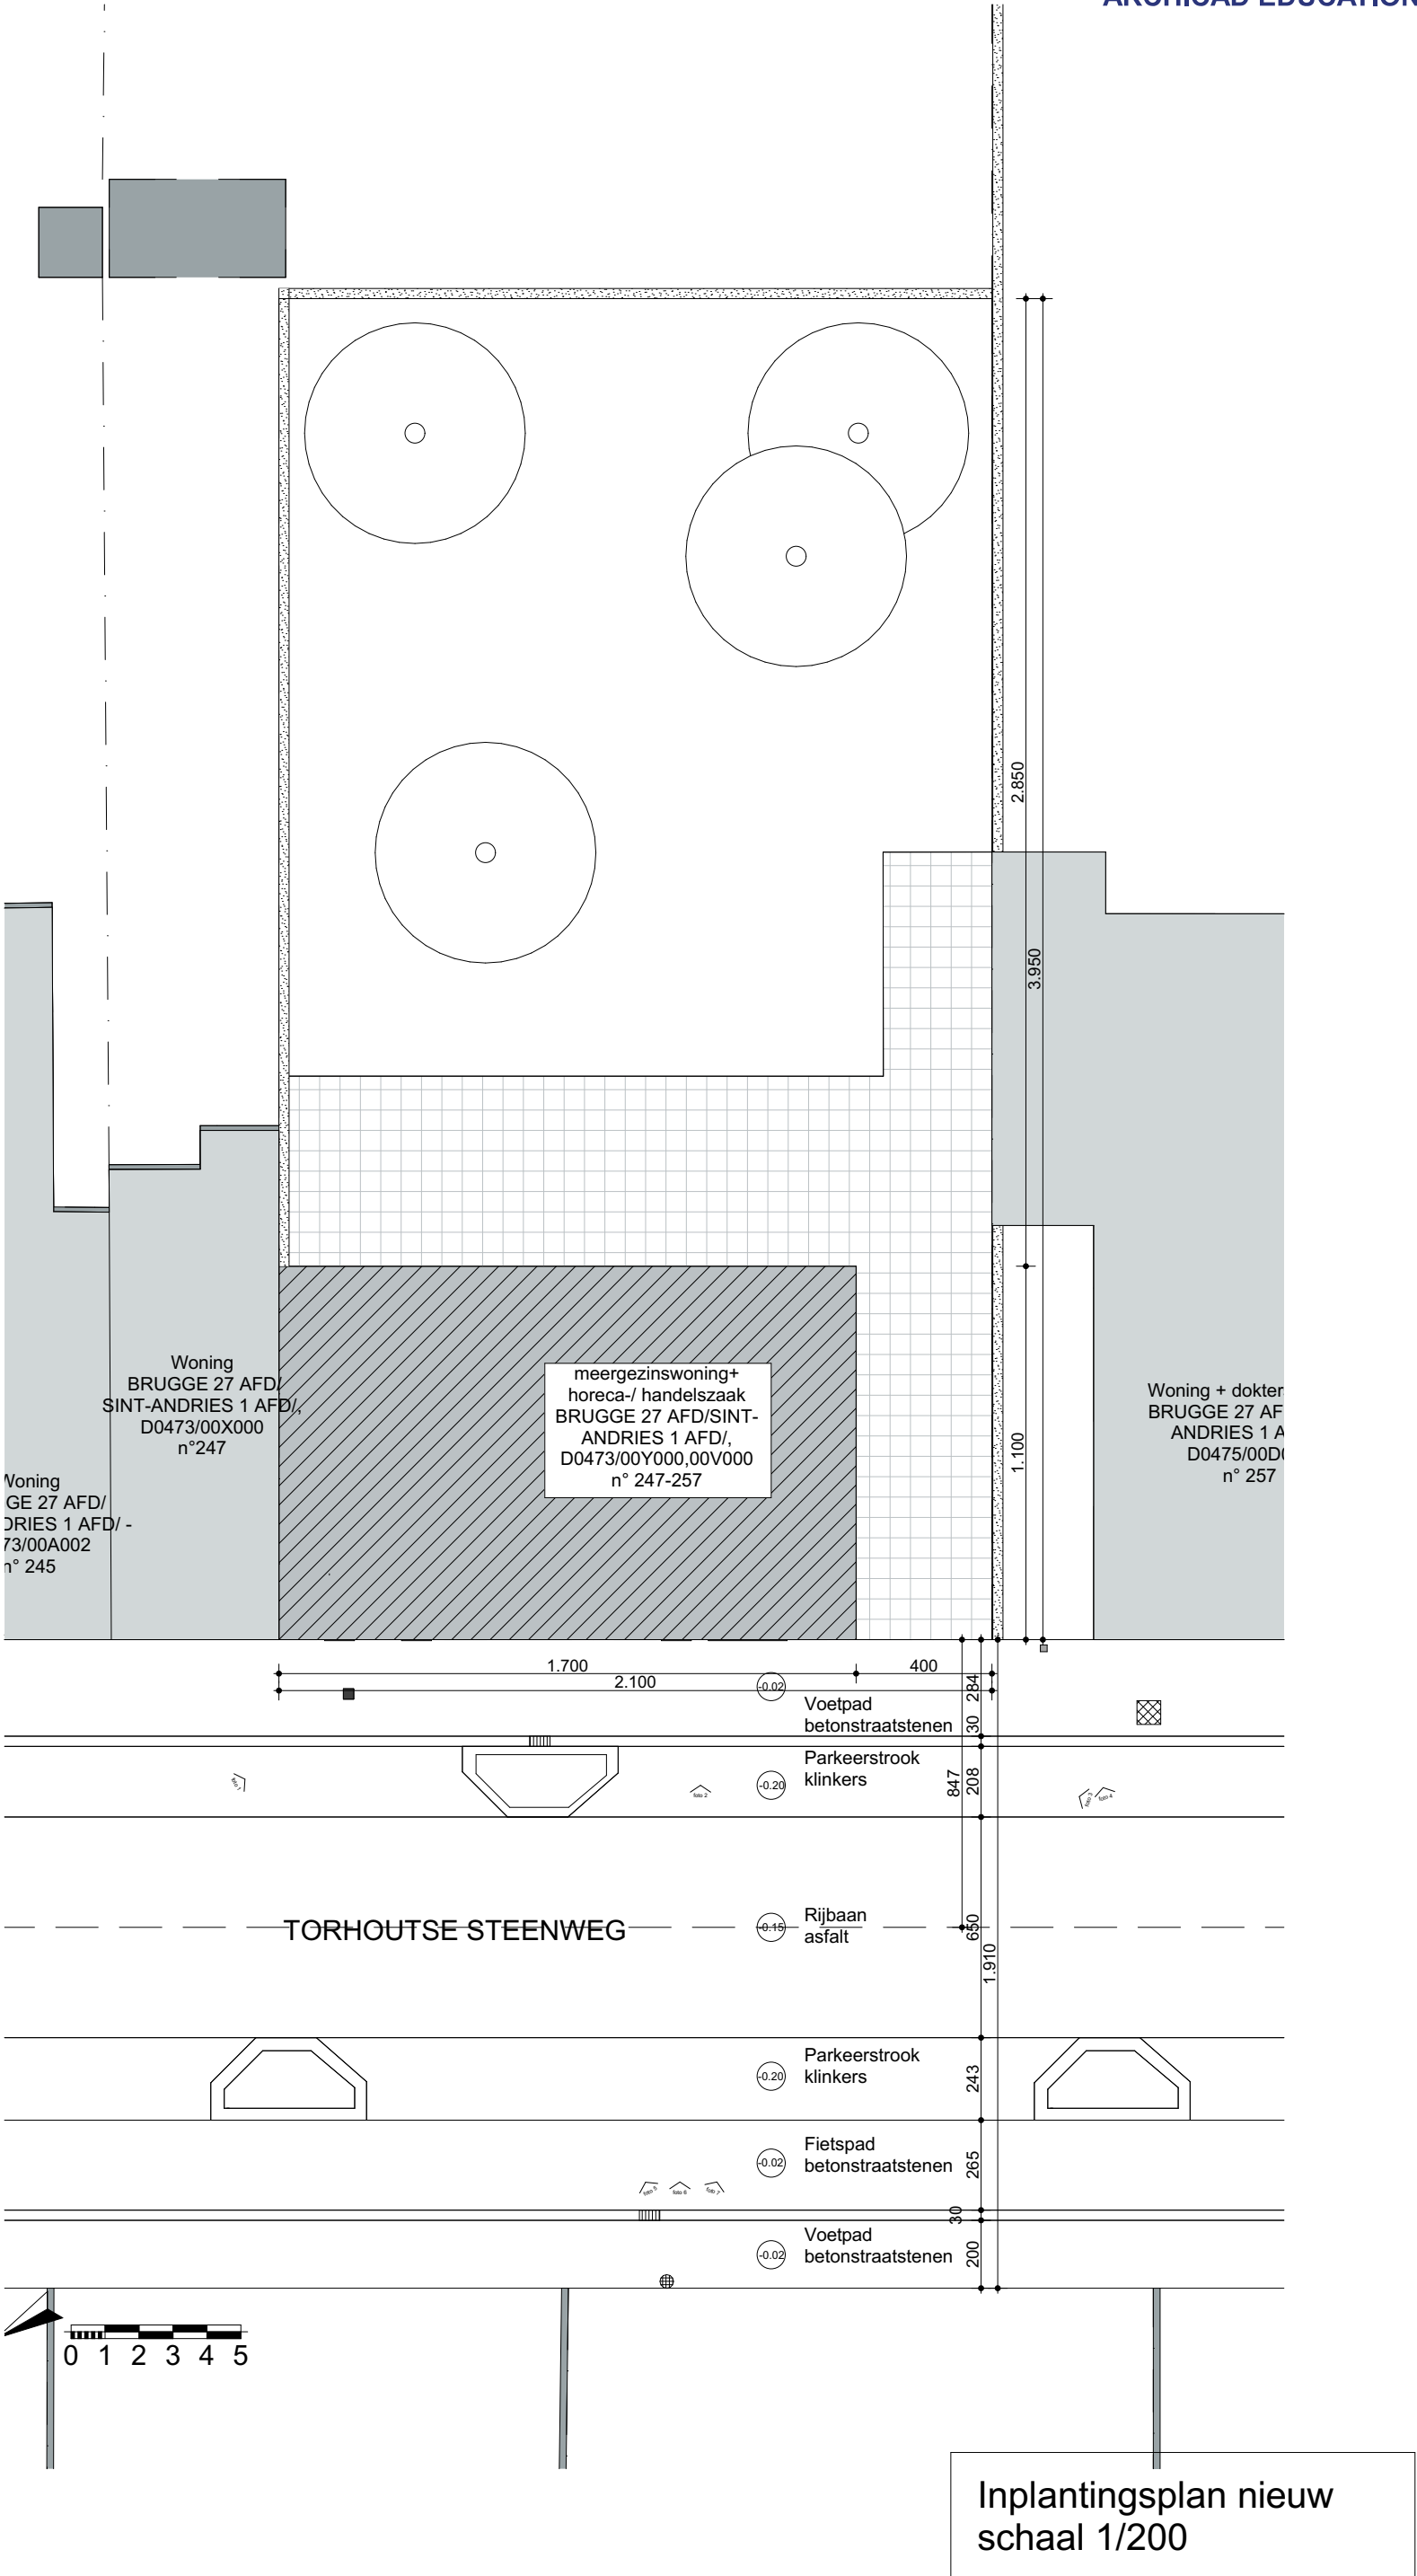


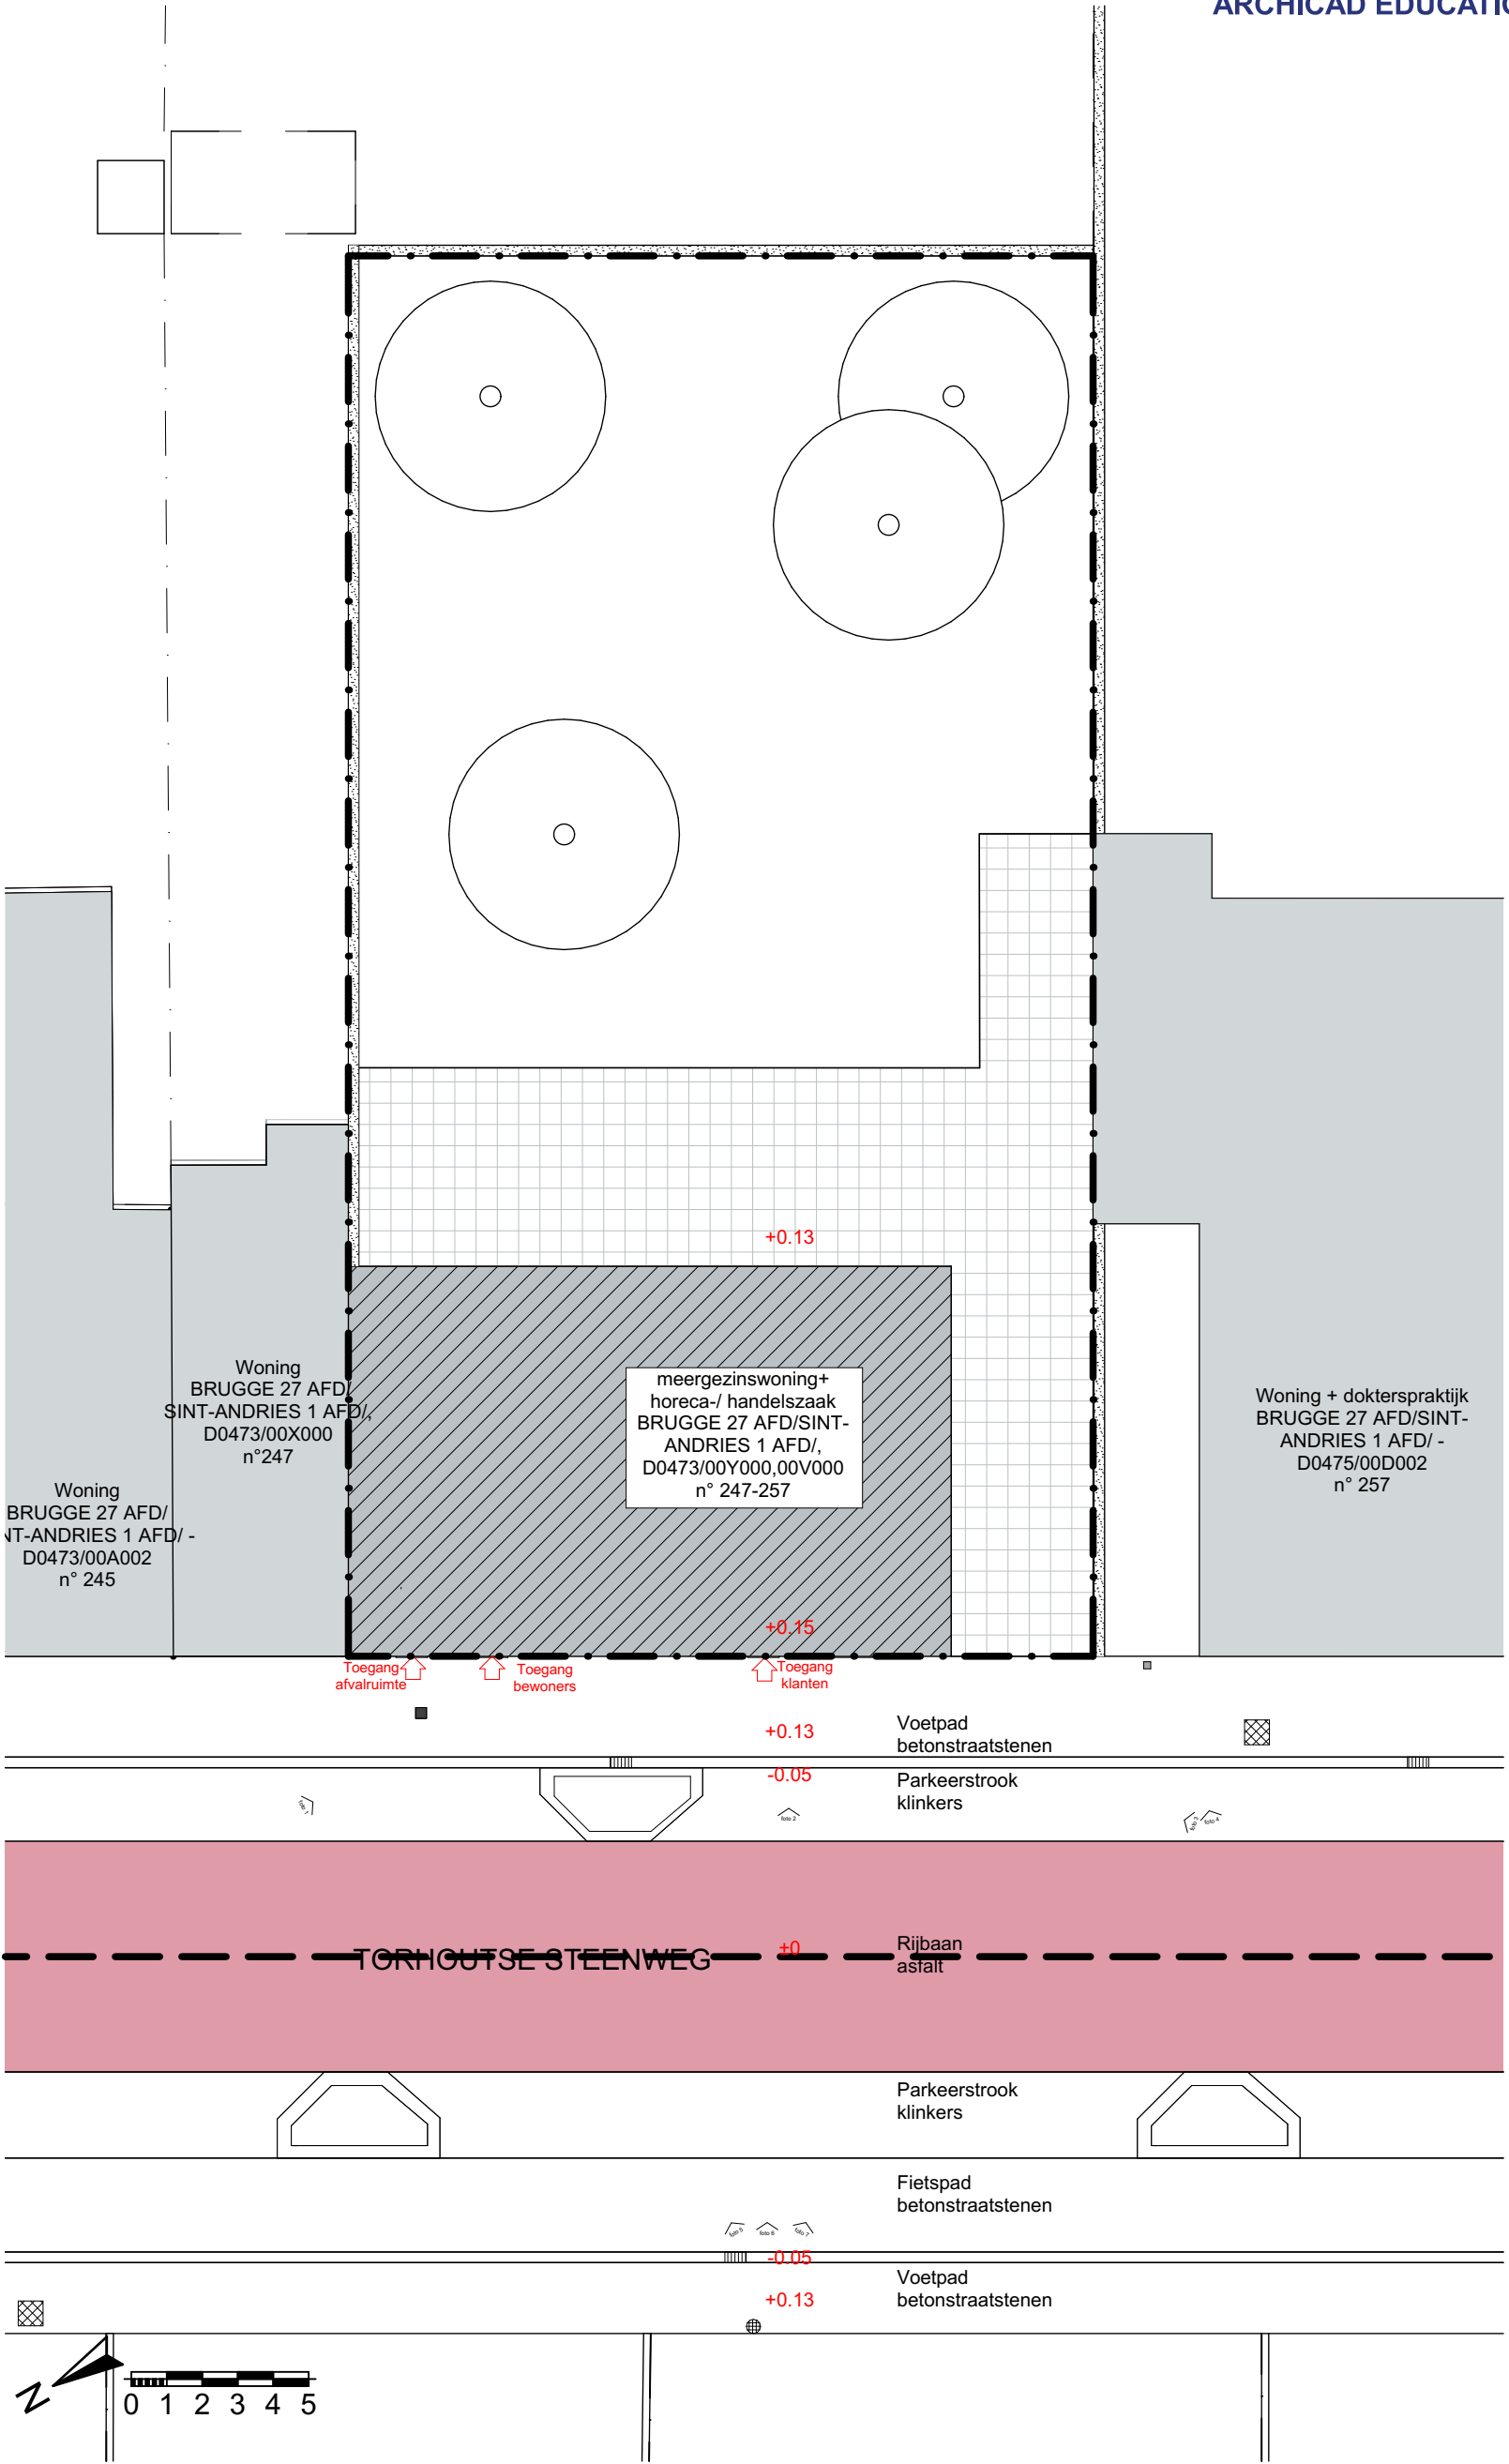


Inplantingsplan brandweer
schaal 1/200

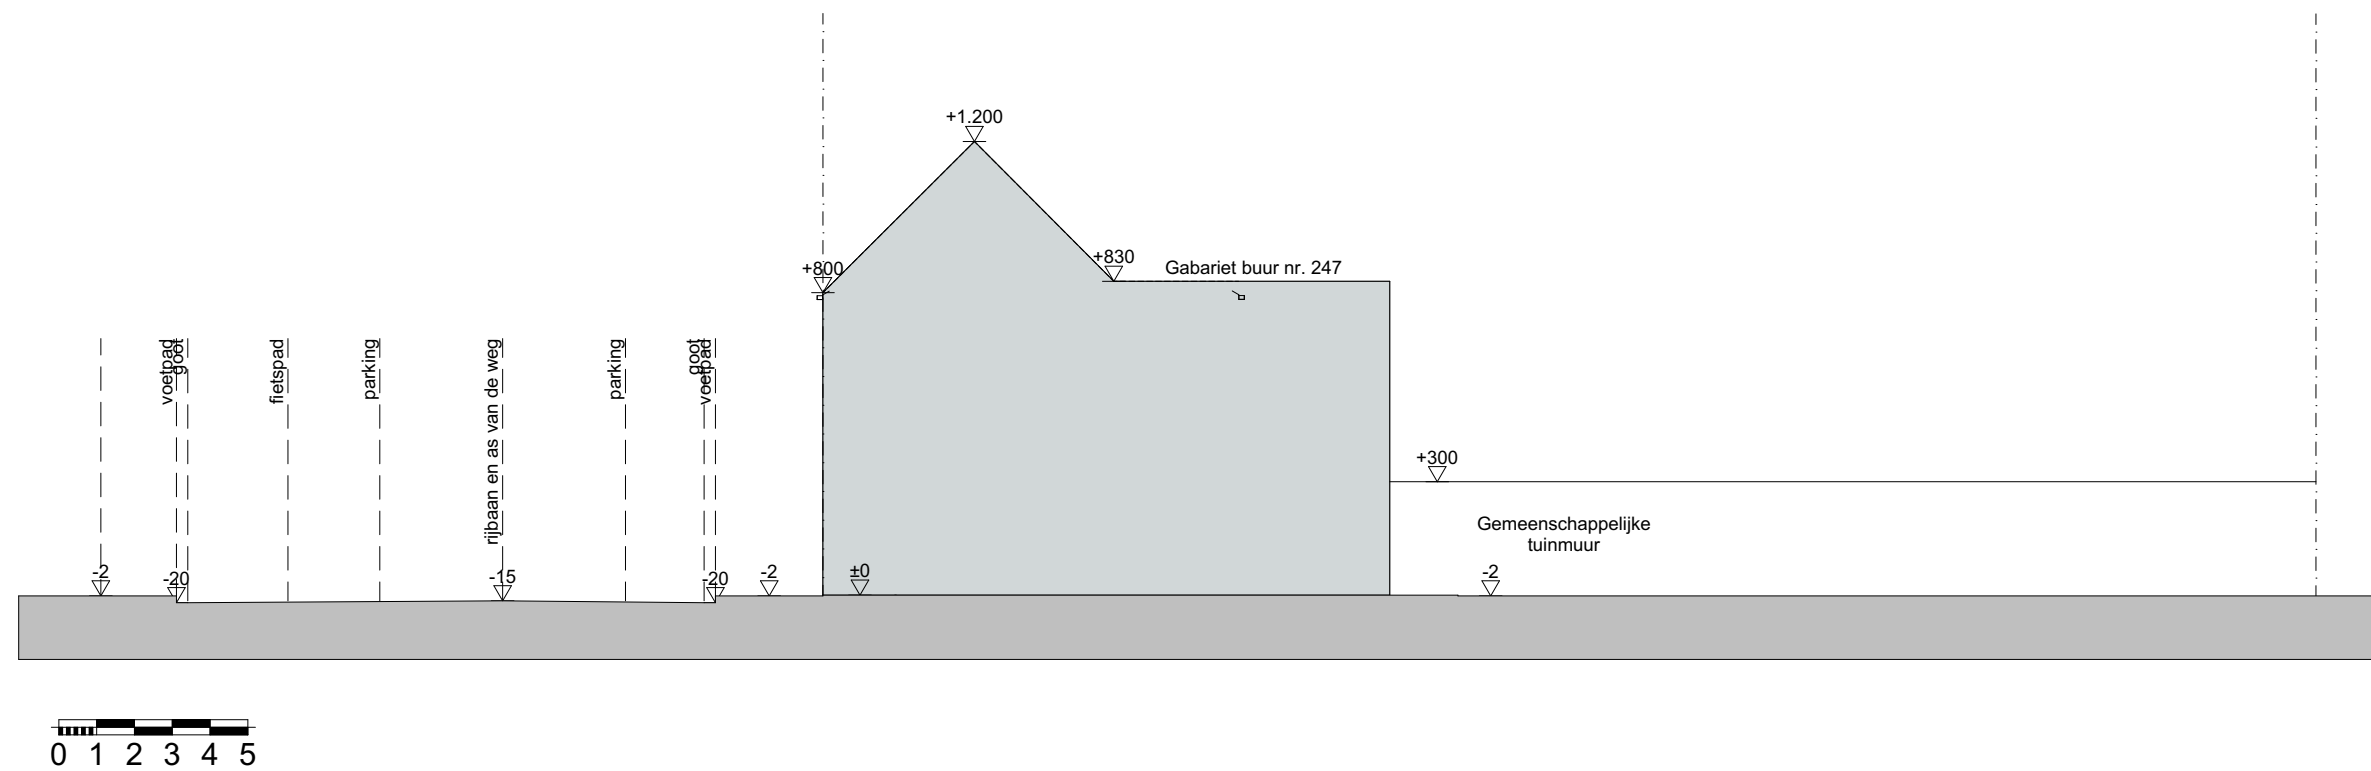


Terreinprofiel bestaand
schaal 1/200

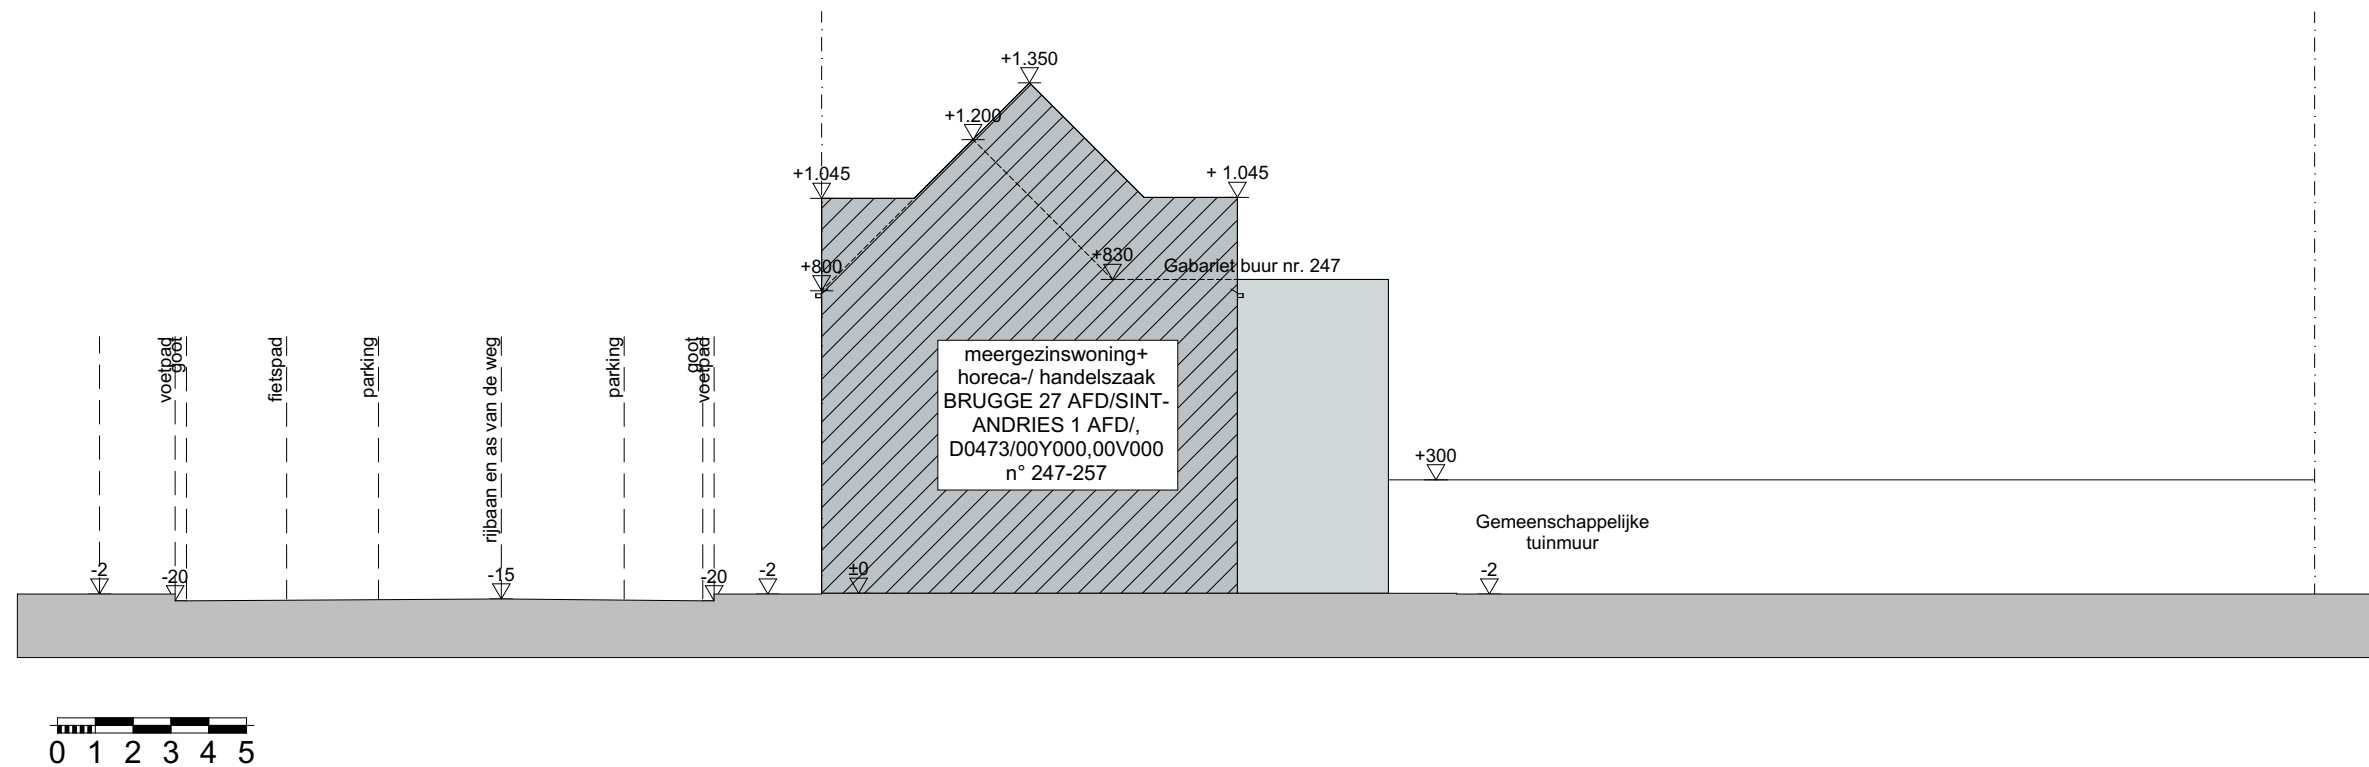


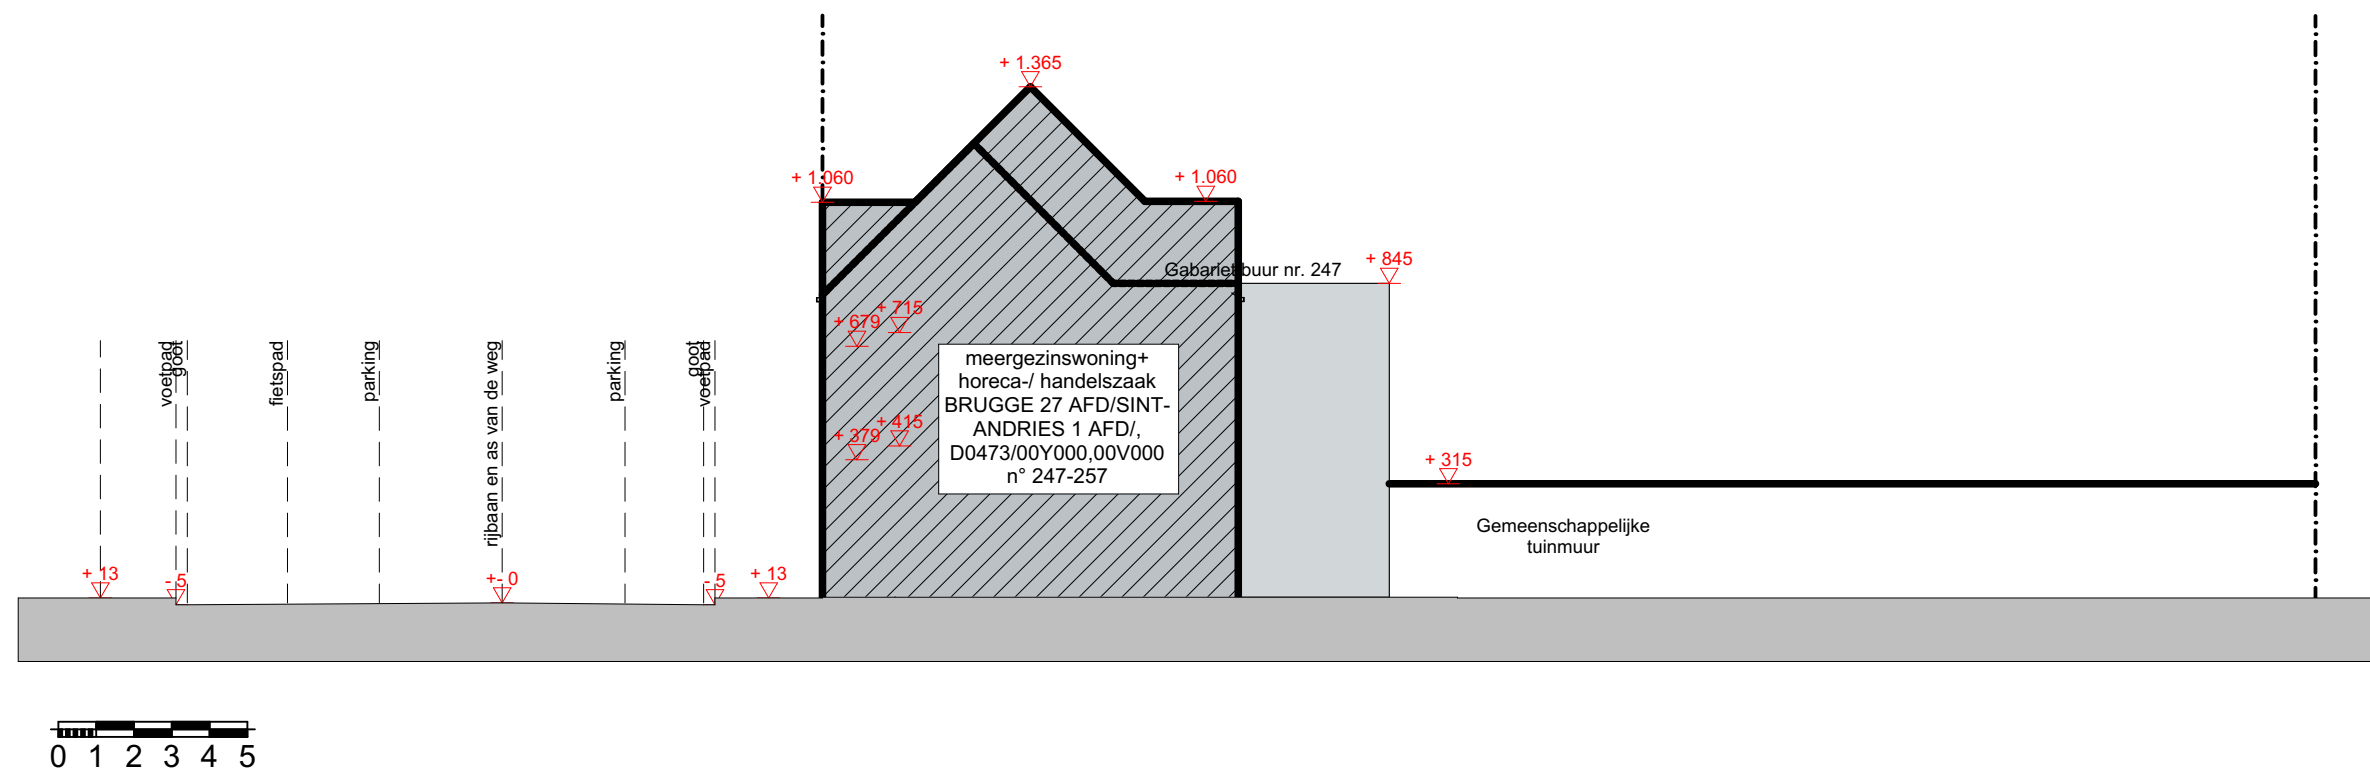


Terreinprofiel brandweer
schaal 1/200

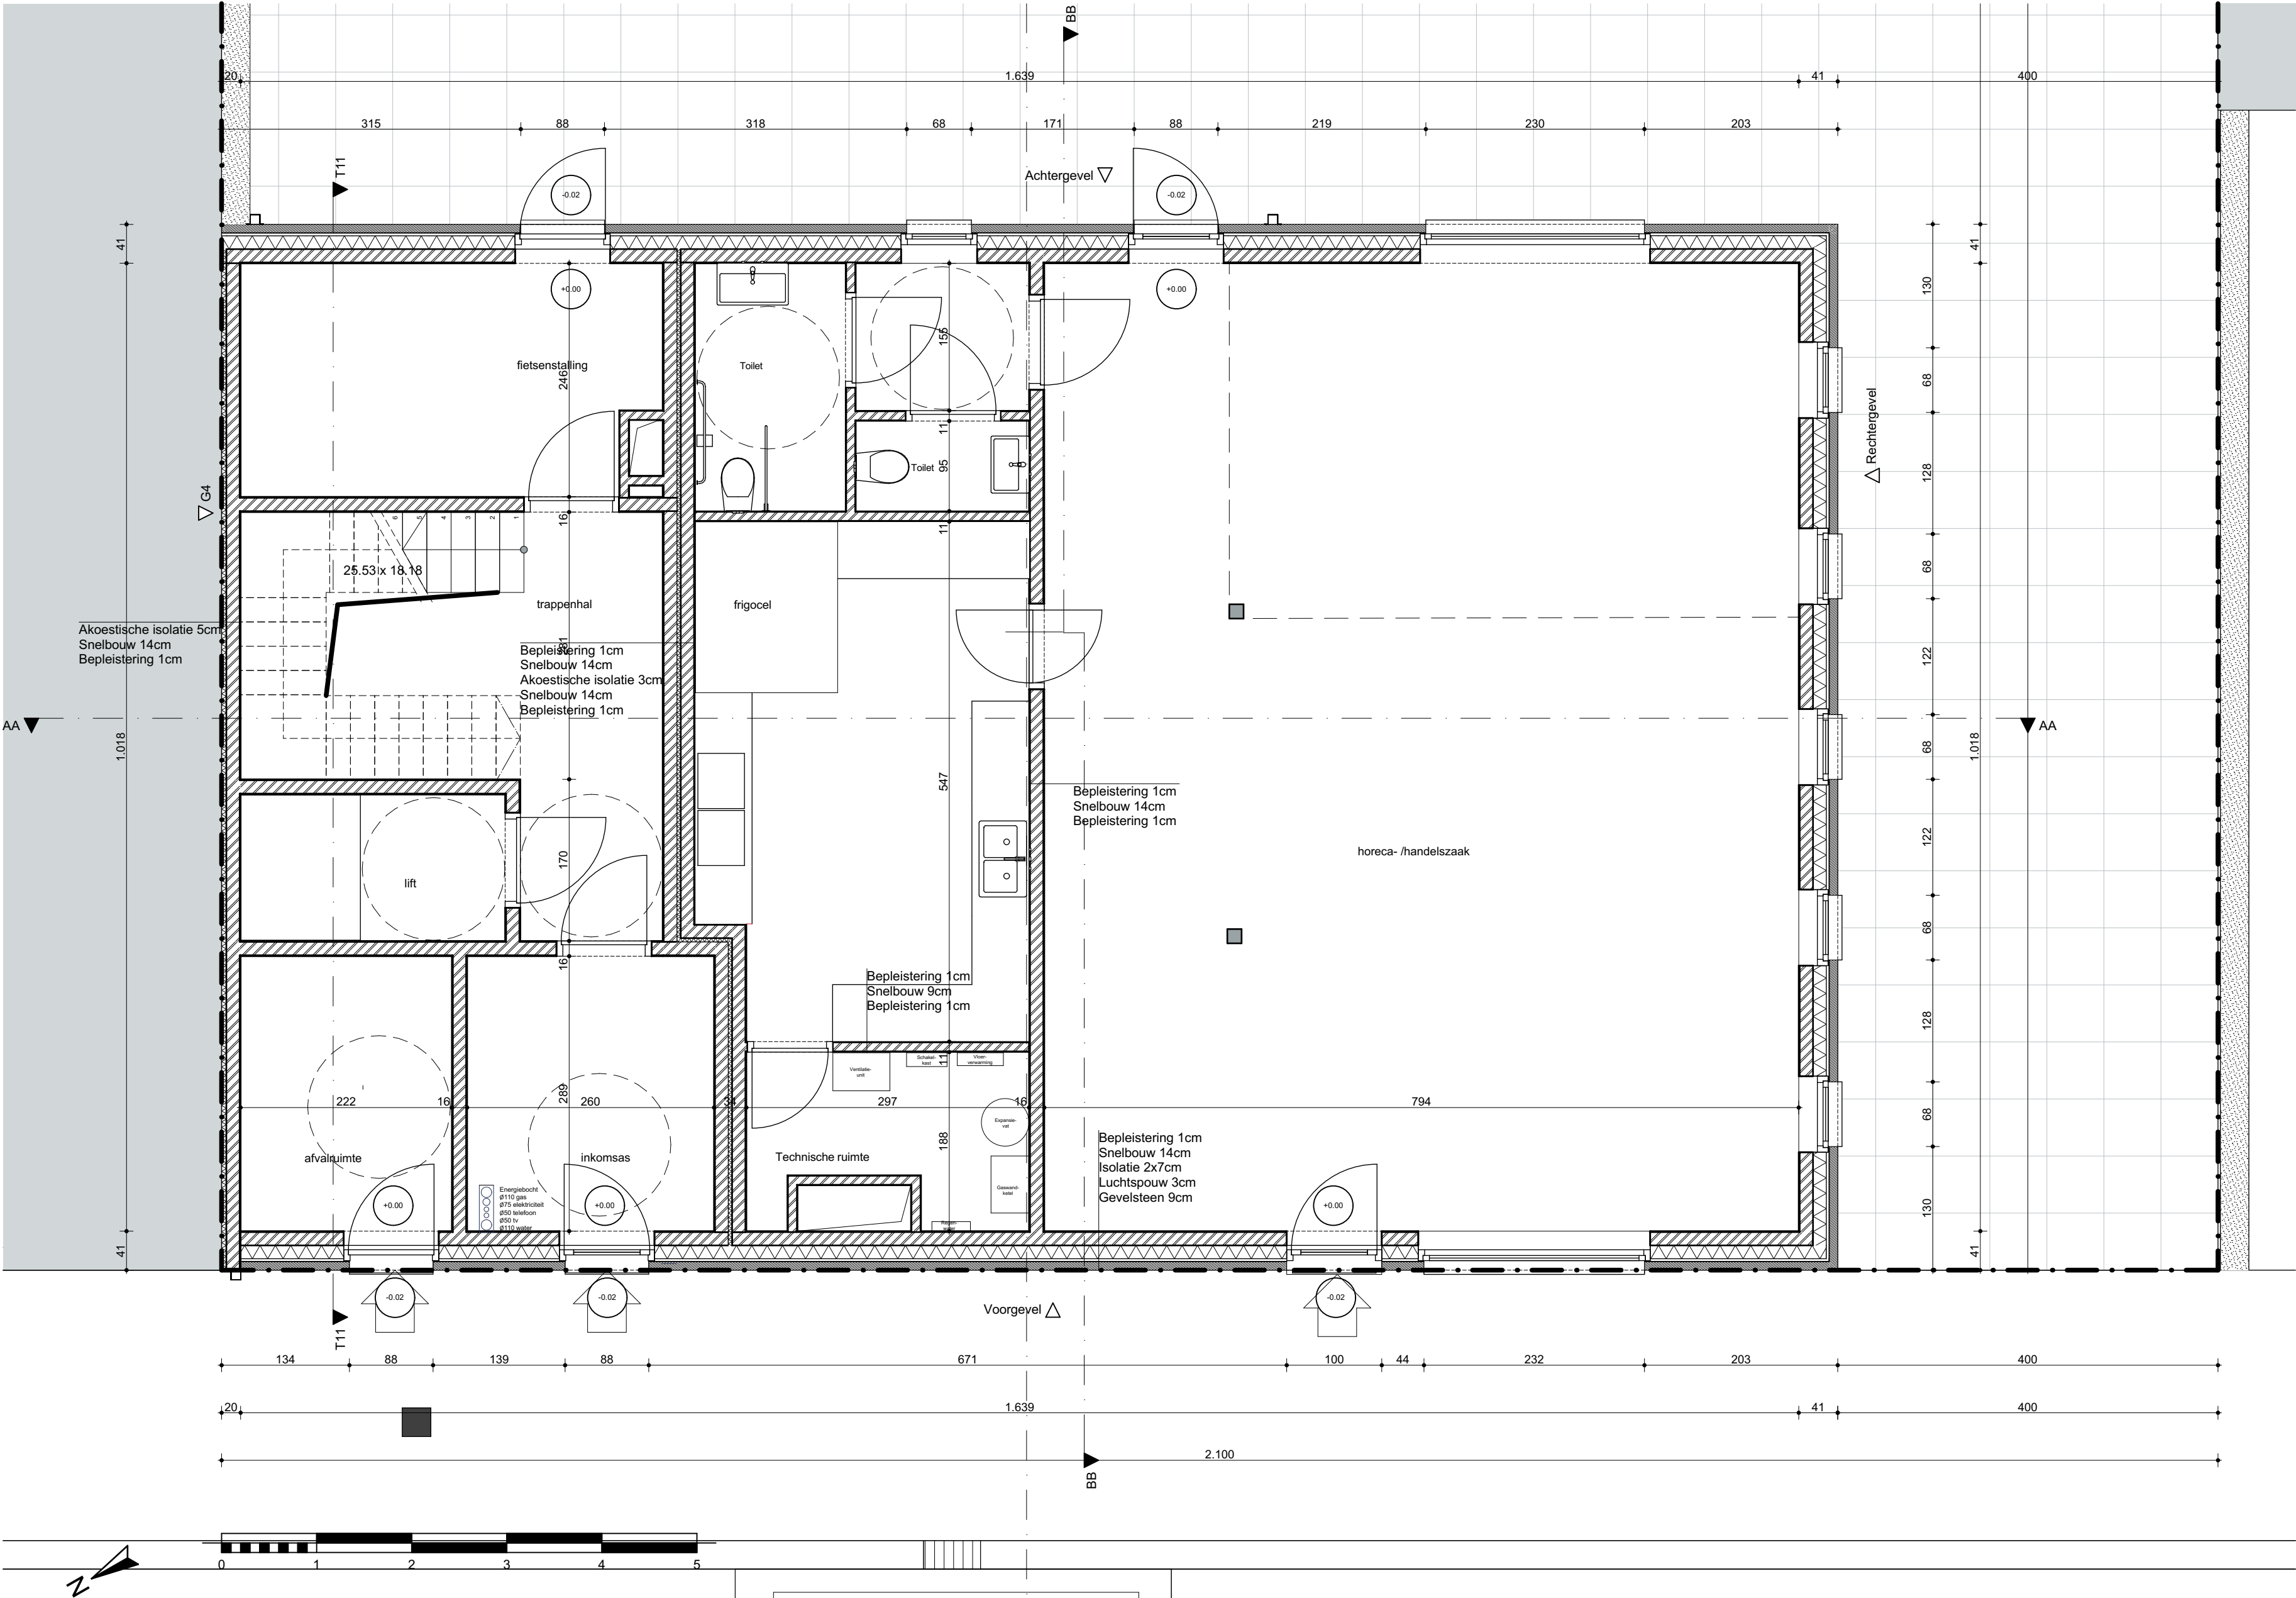


grondplan
schaal 1/50

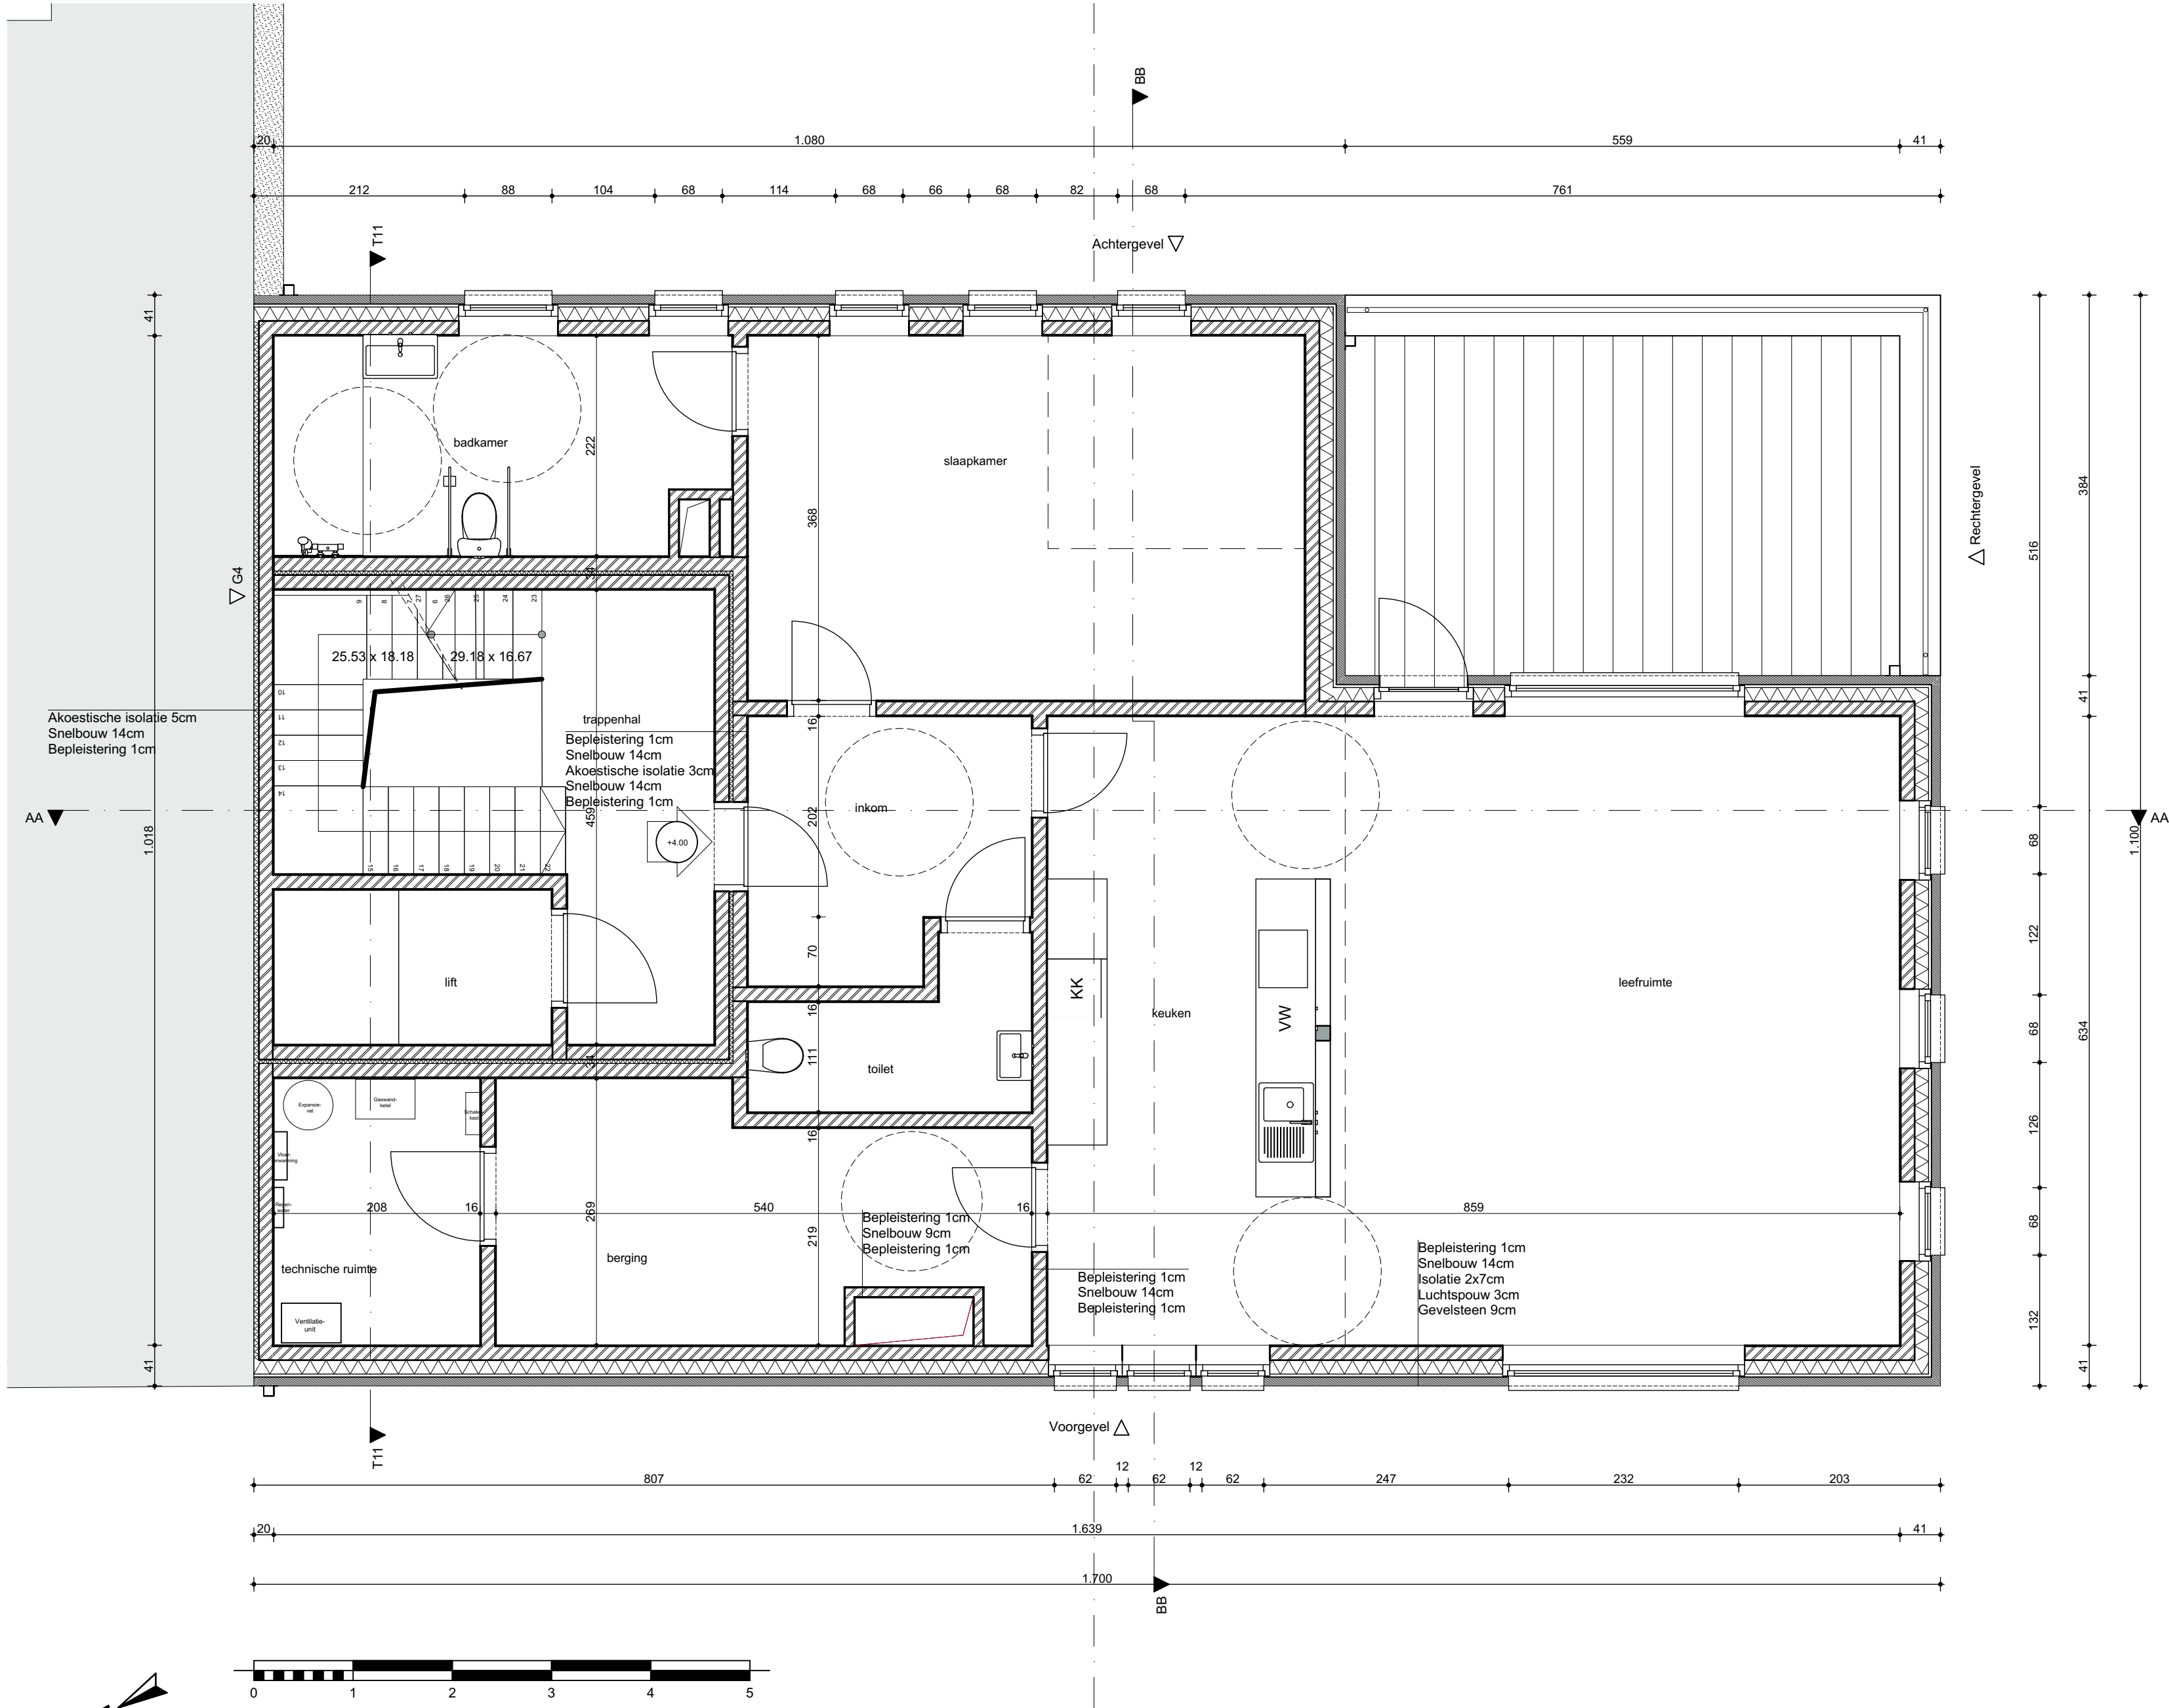


eerste verdiep
schaal 1/50

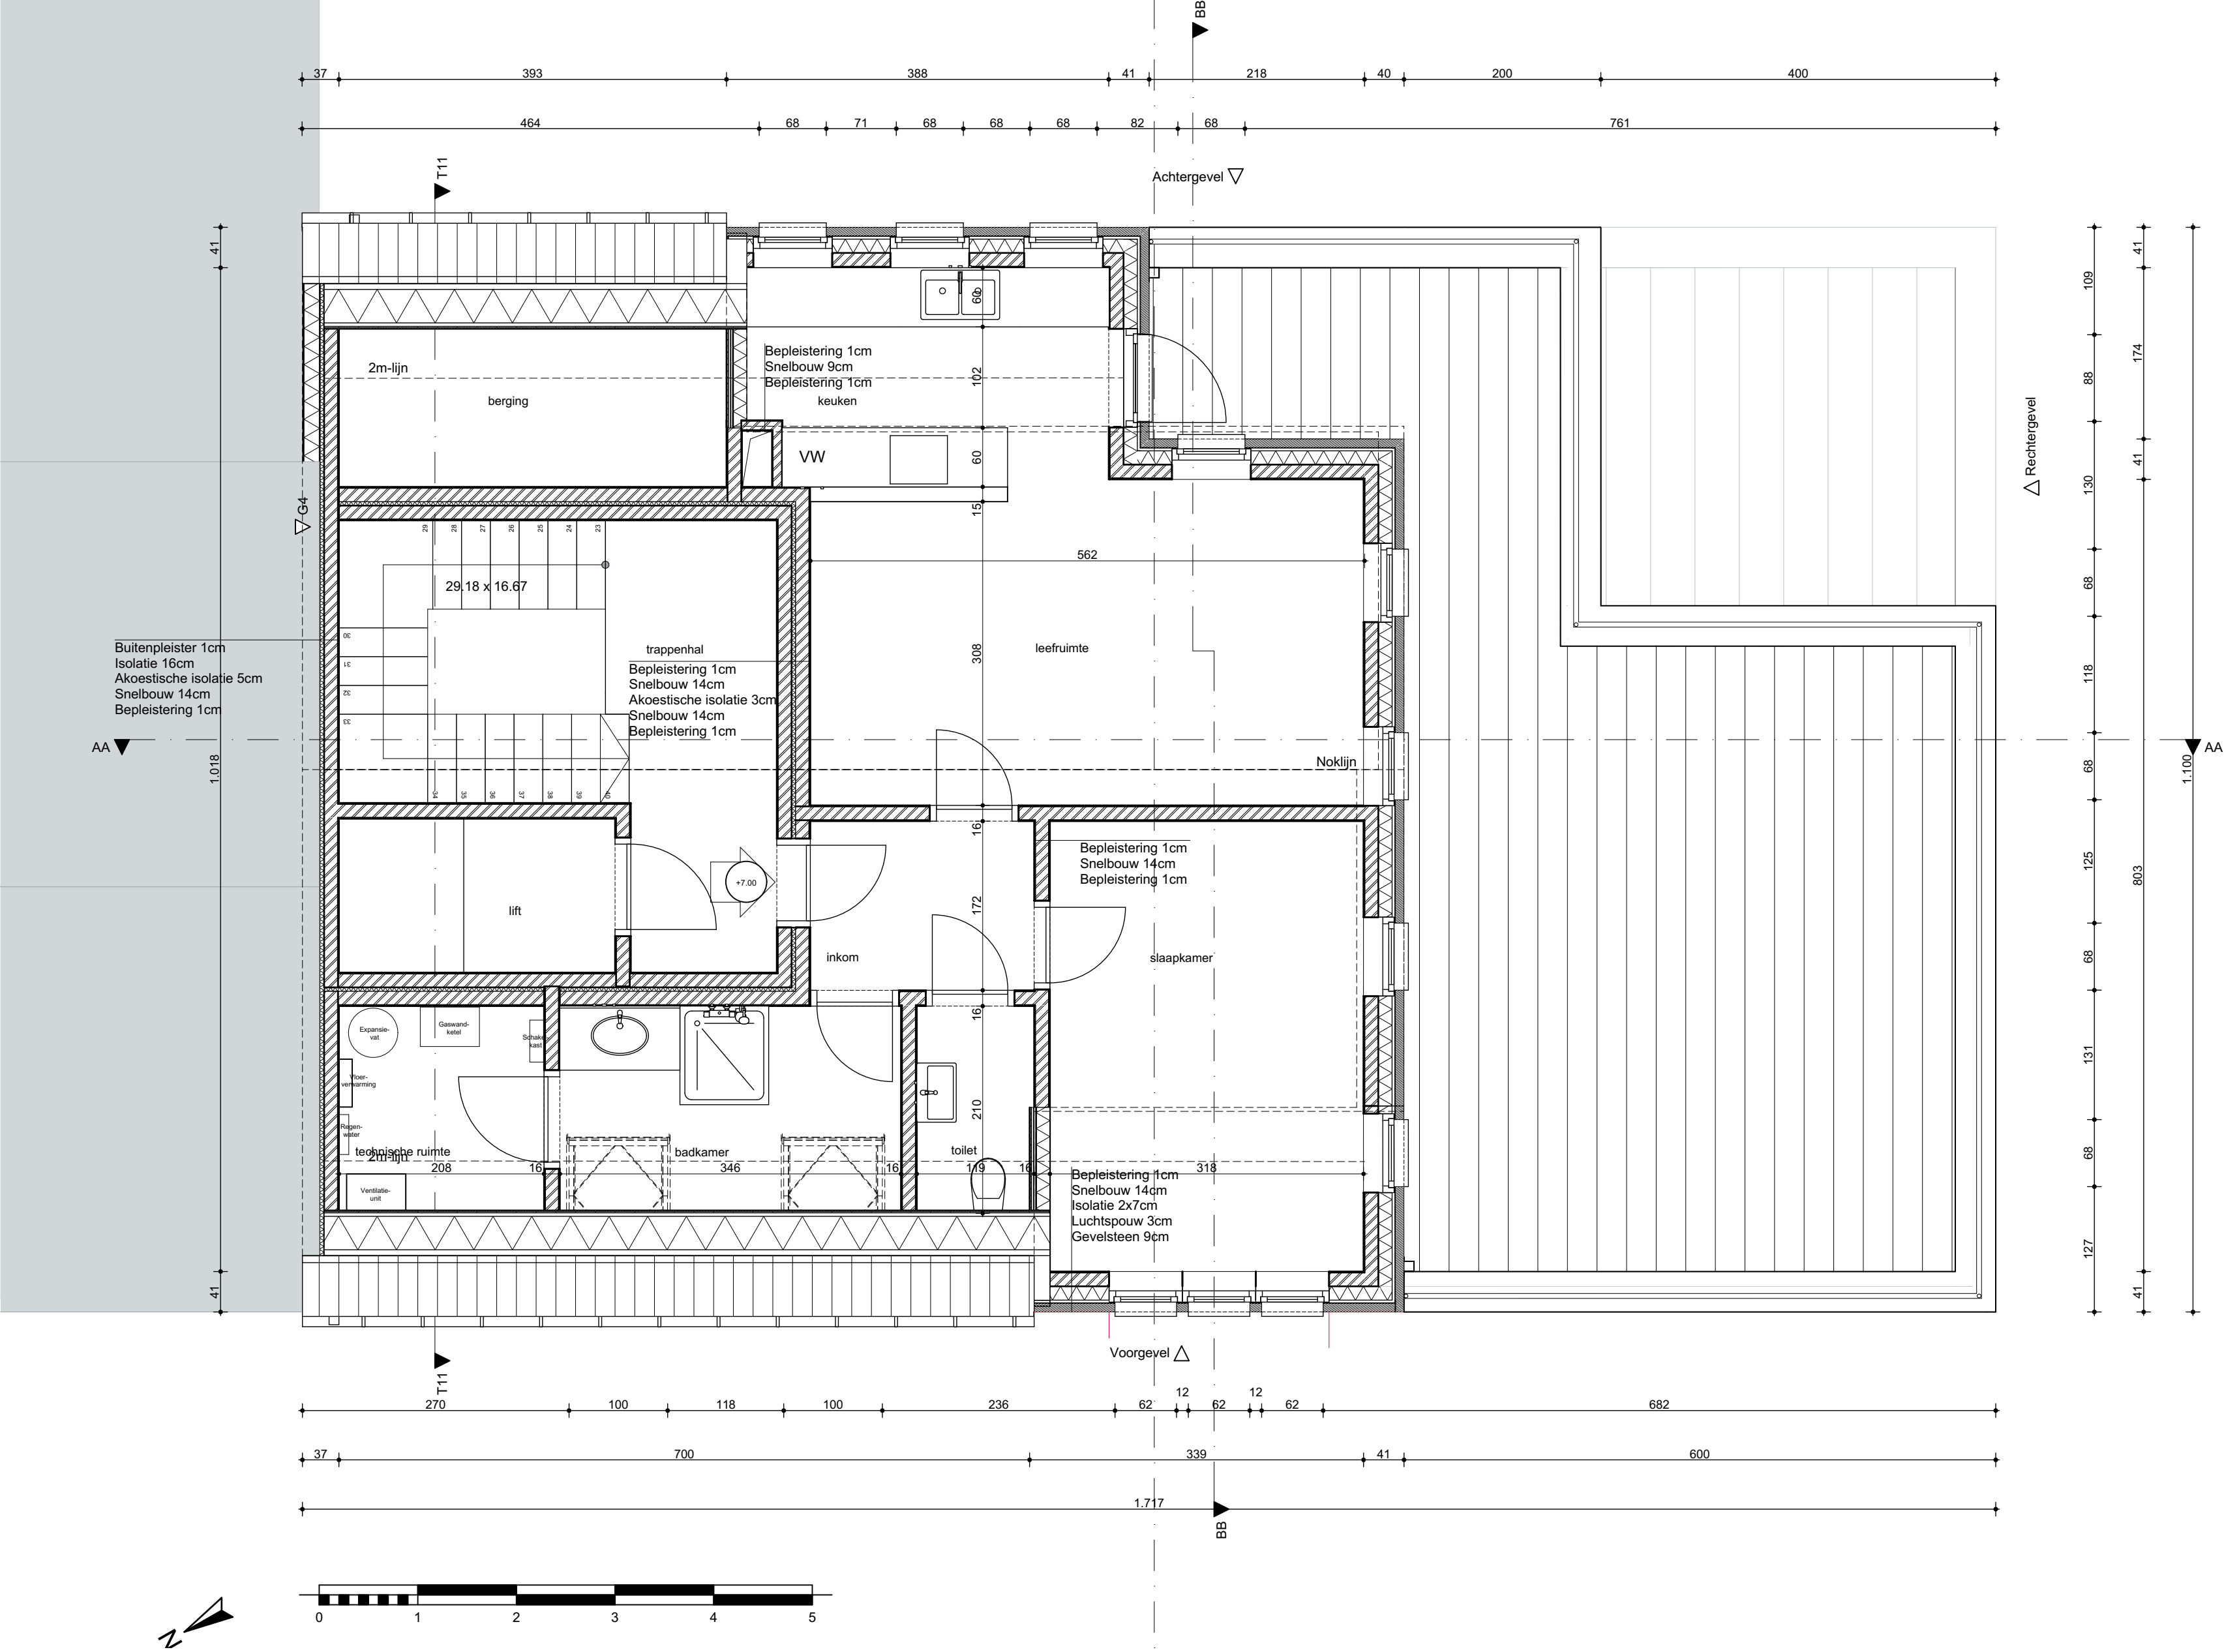



Tweede verdiep
schaal 1/50

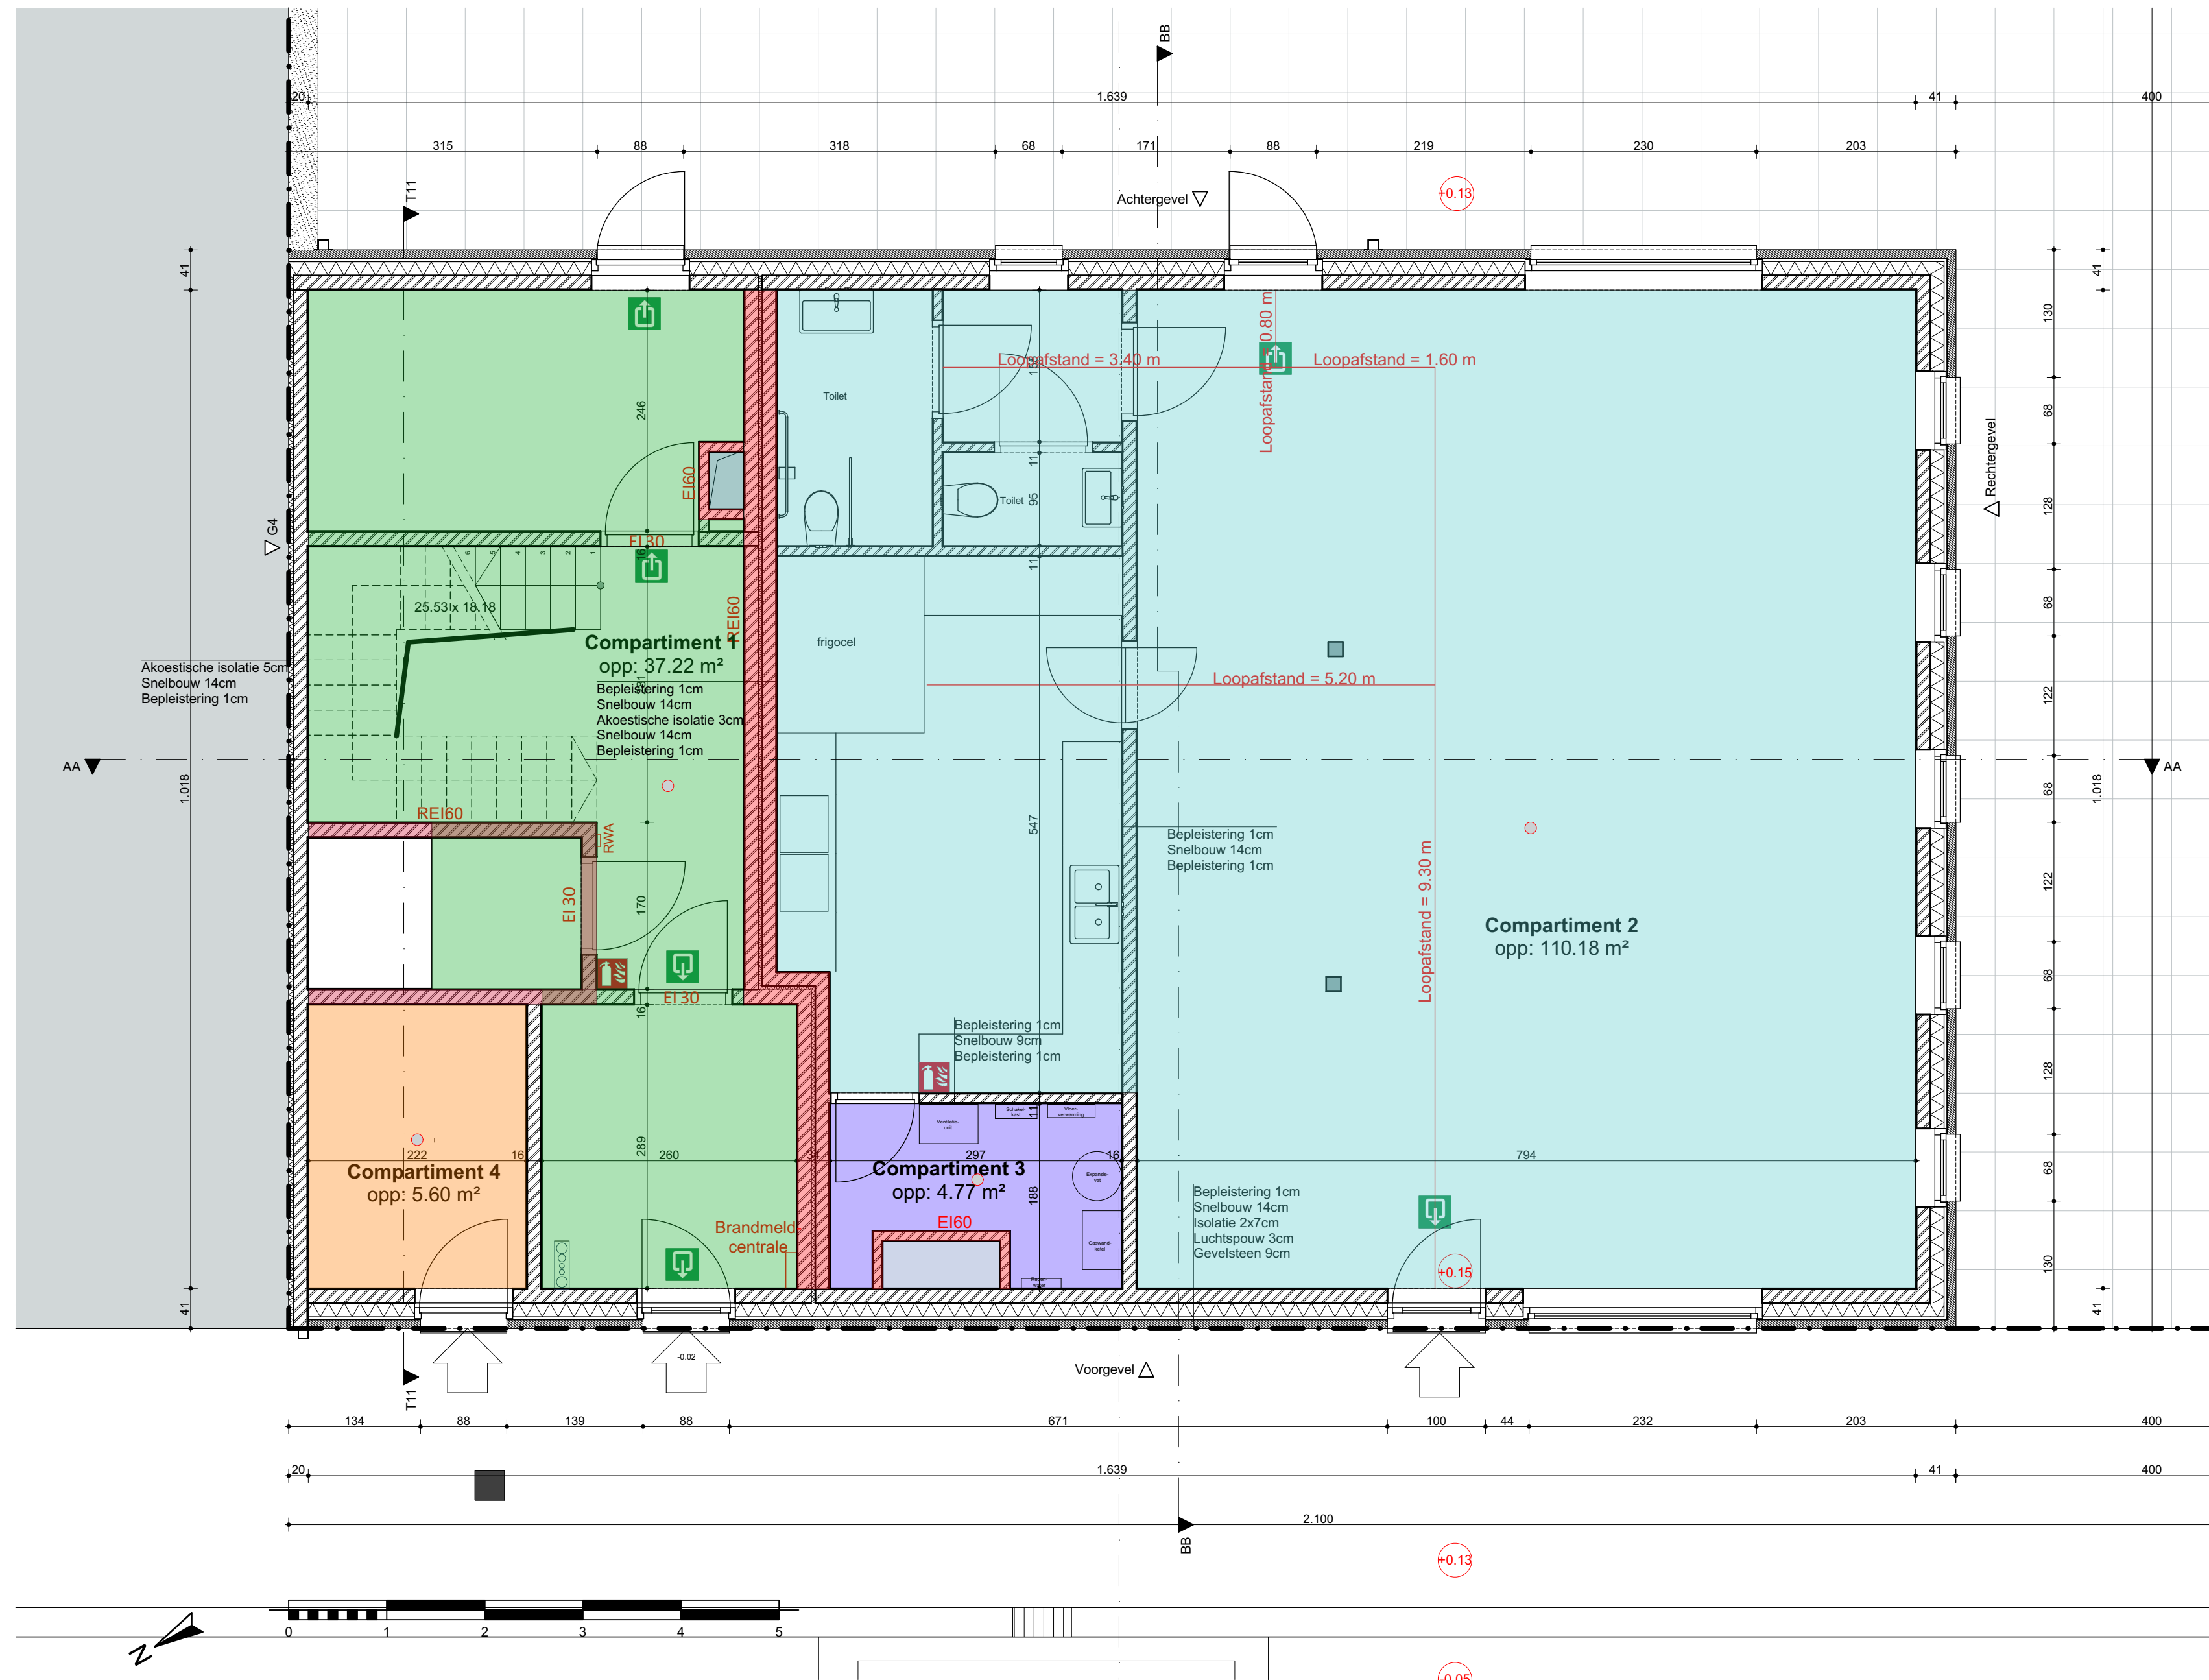

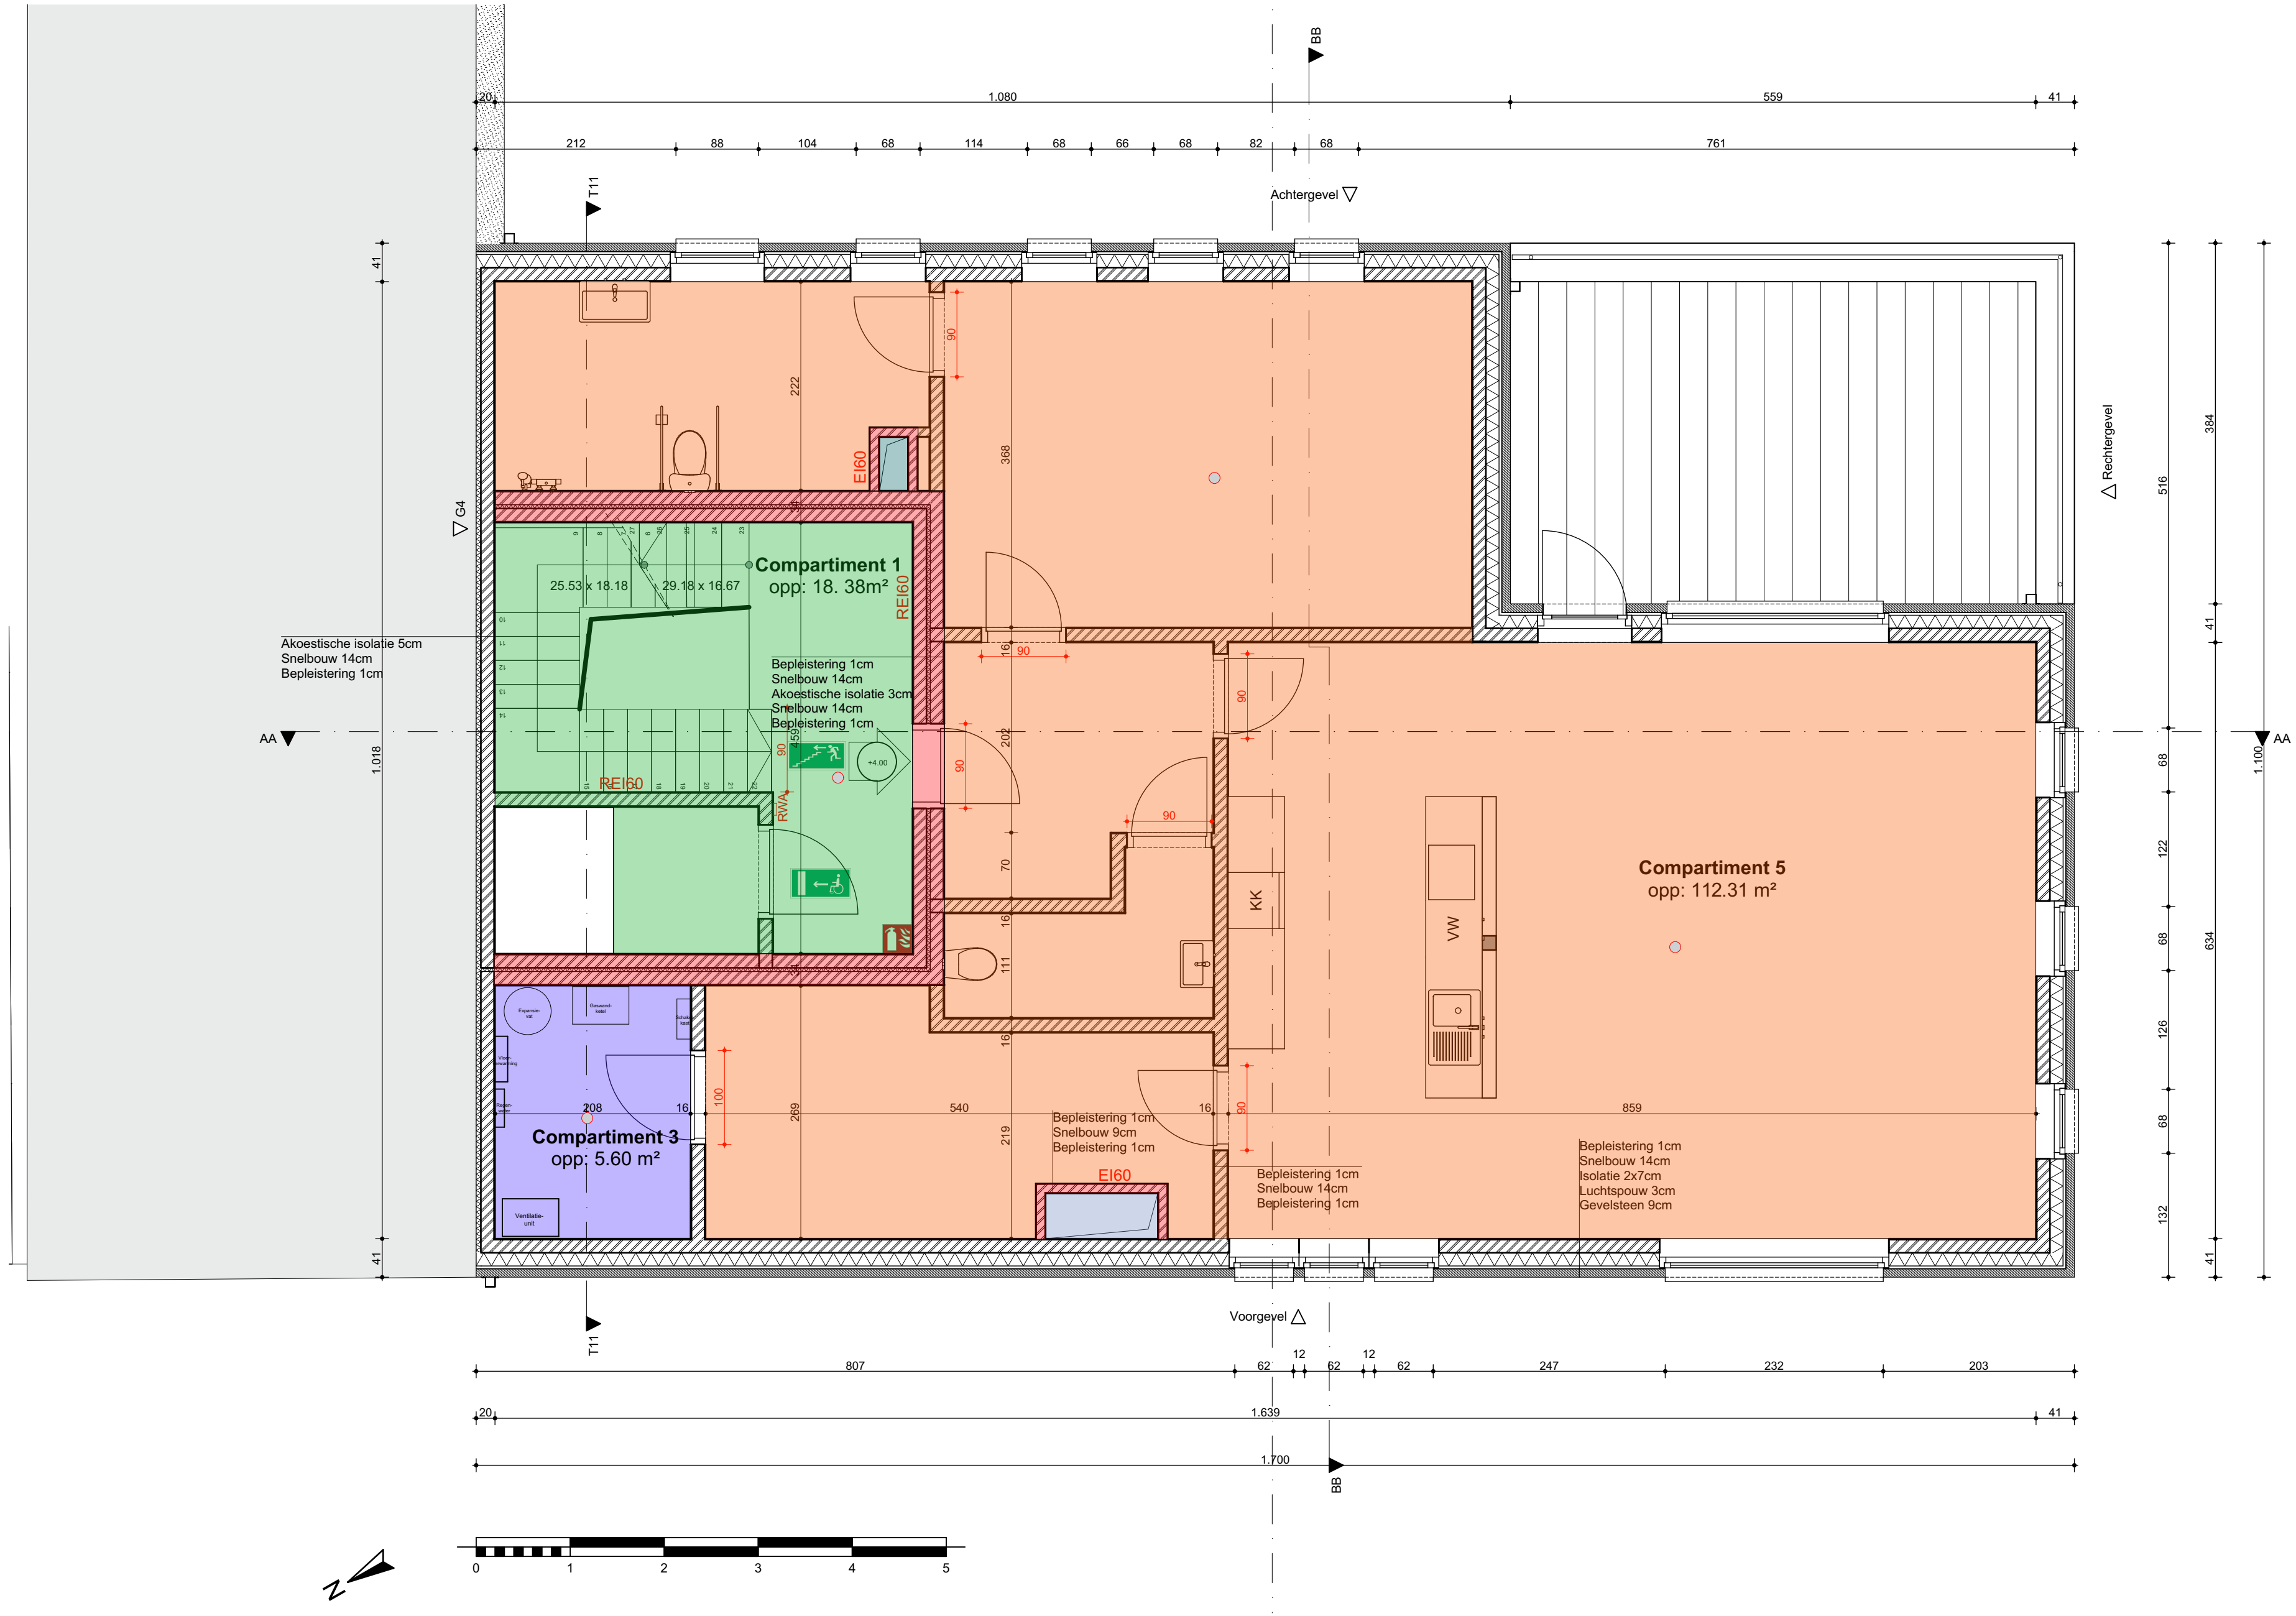


eerste verdiep brandweer
schaal 1/50

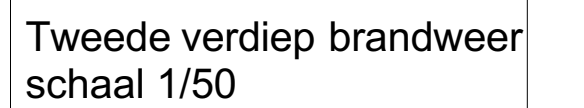


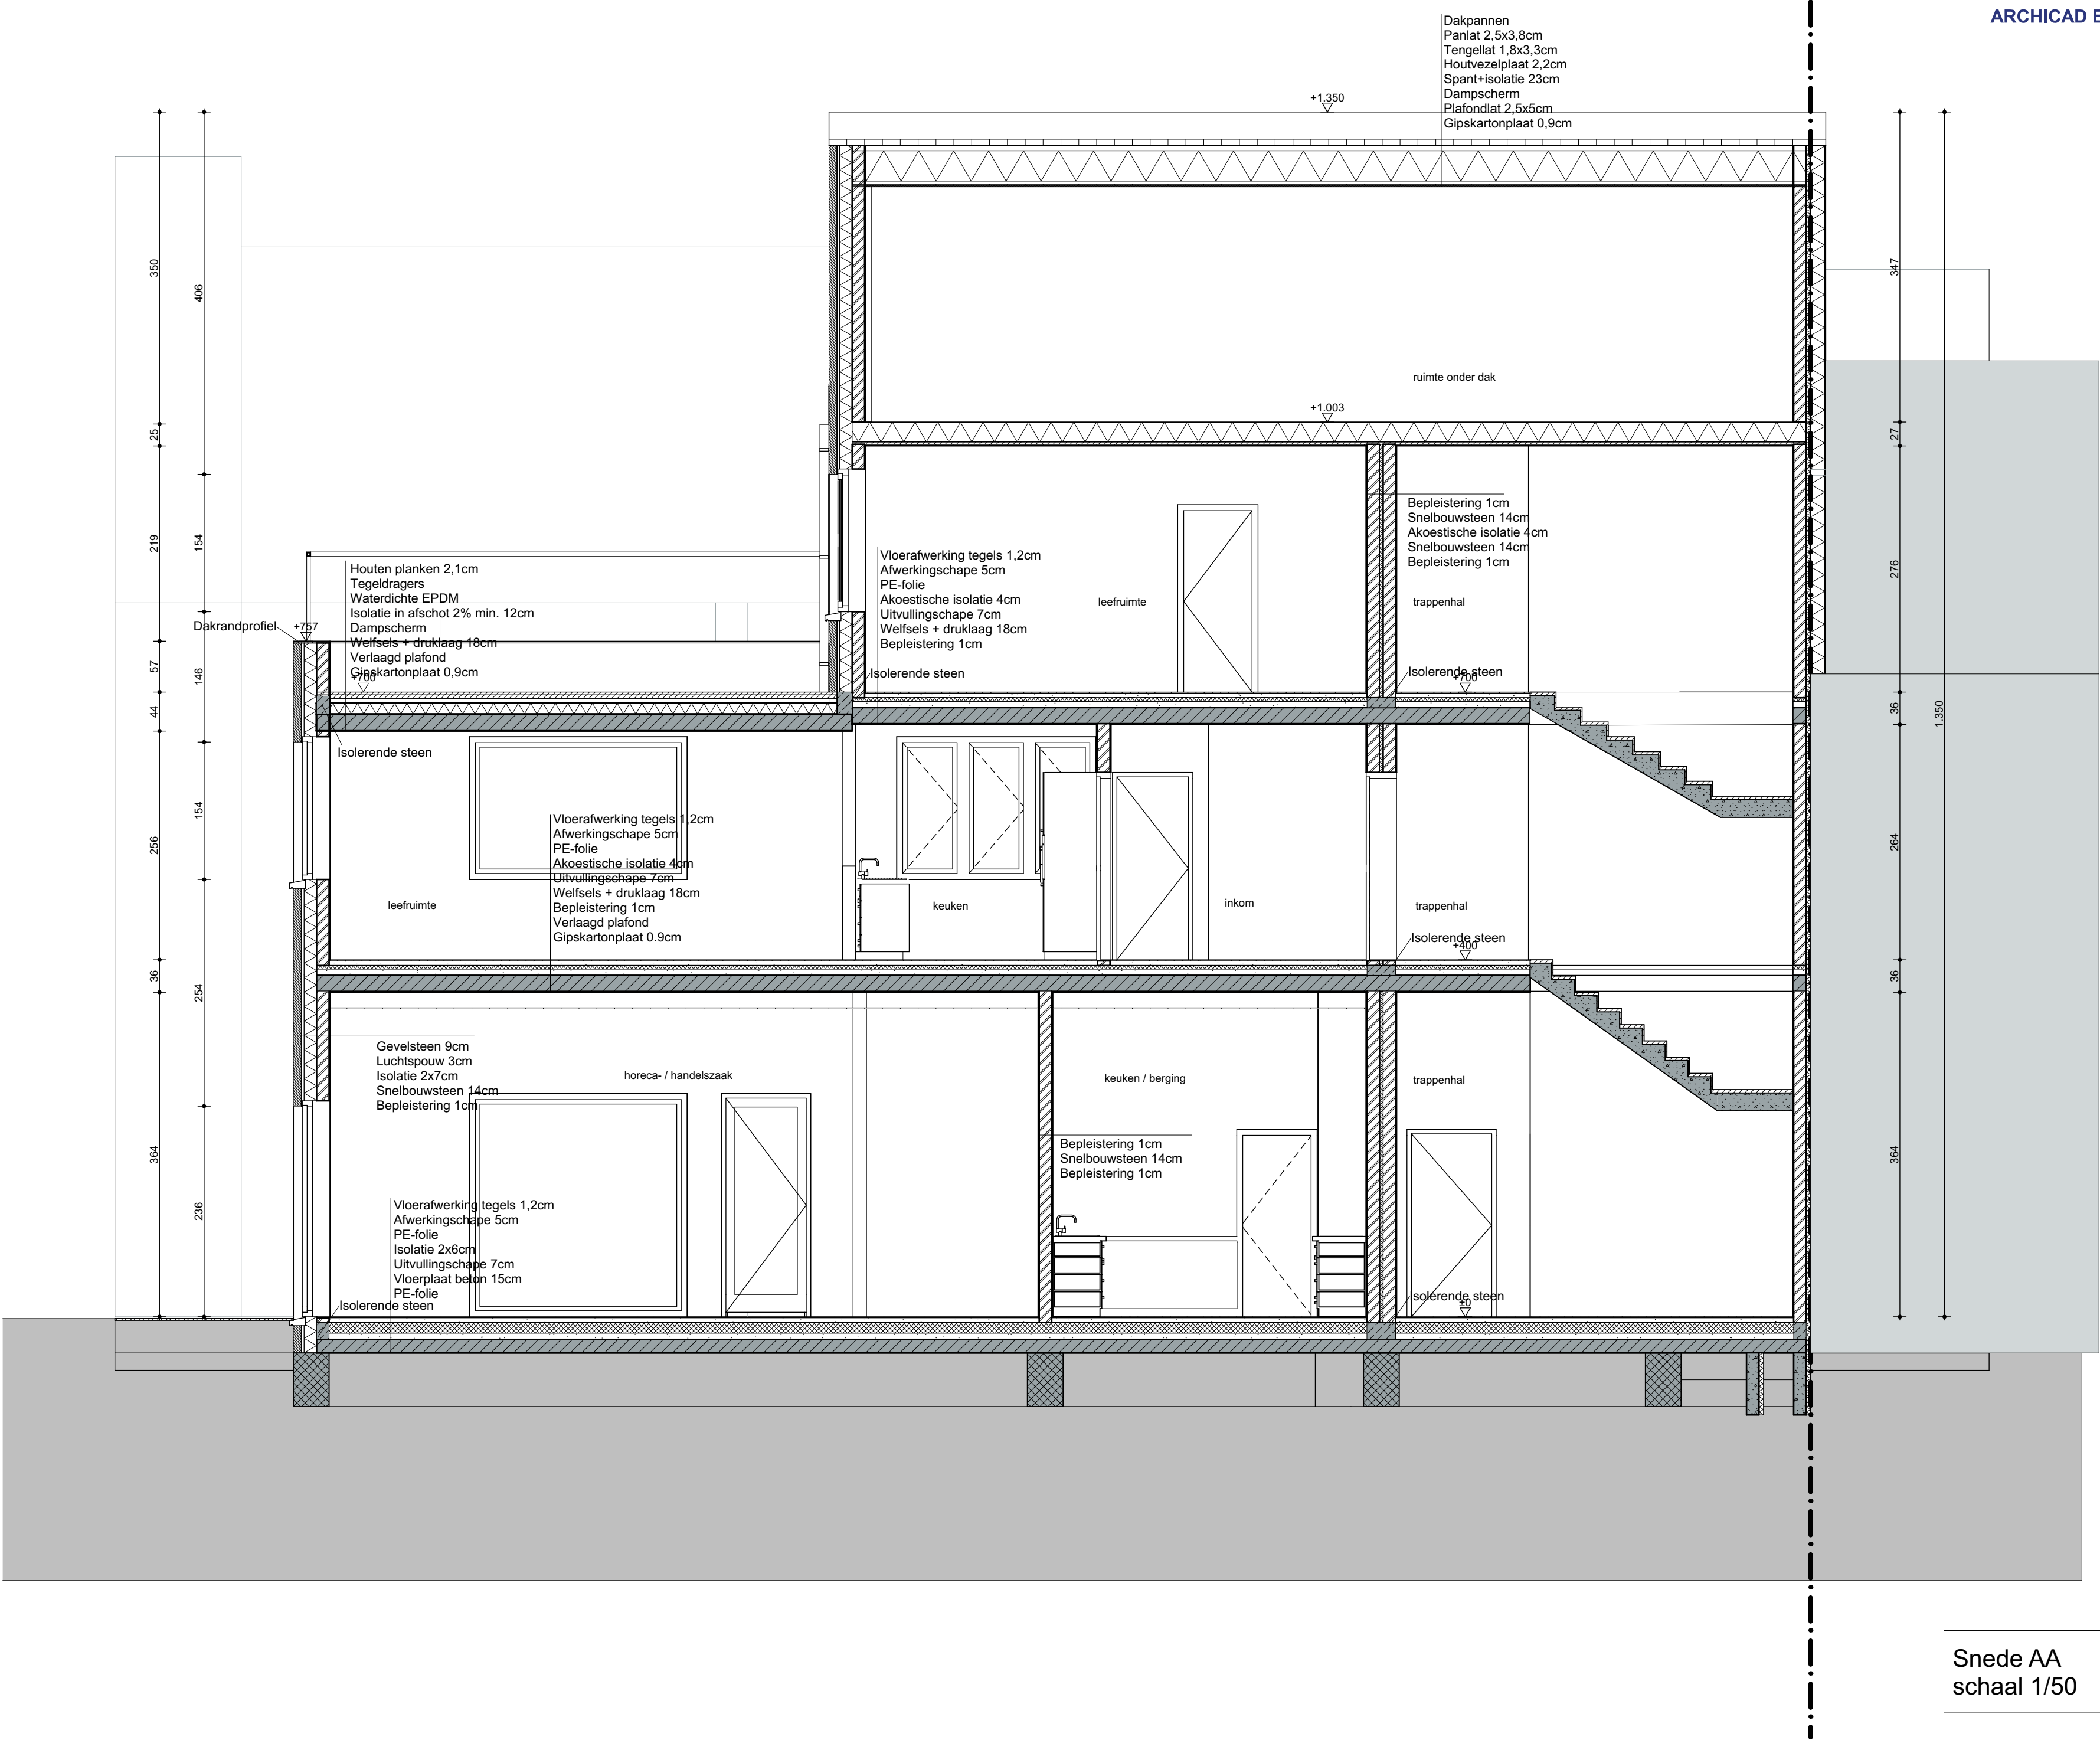


Snede AA
schaal 1/50

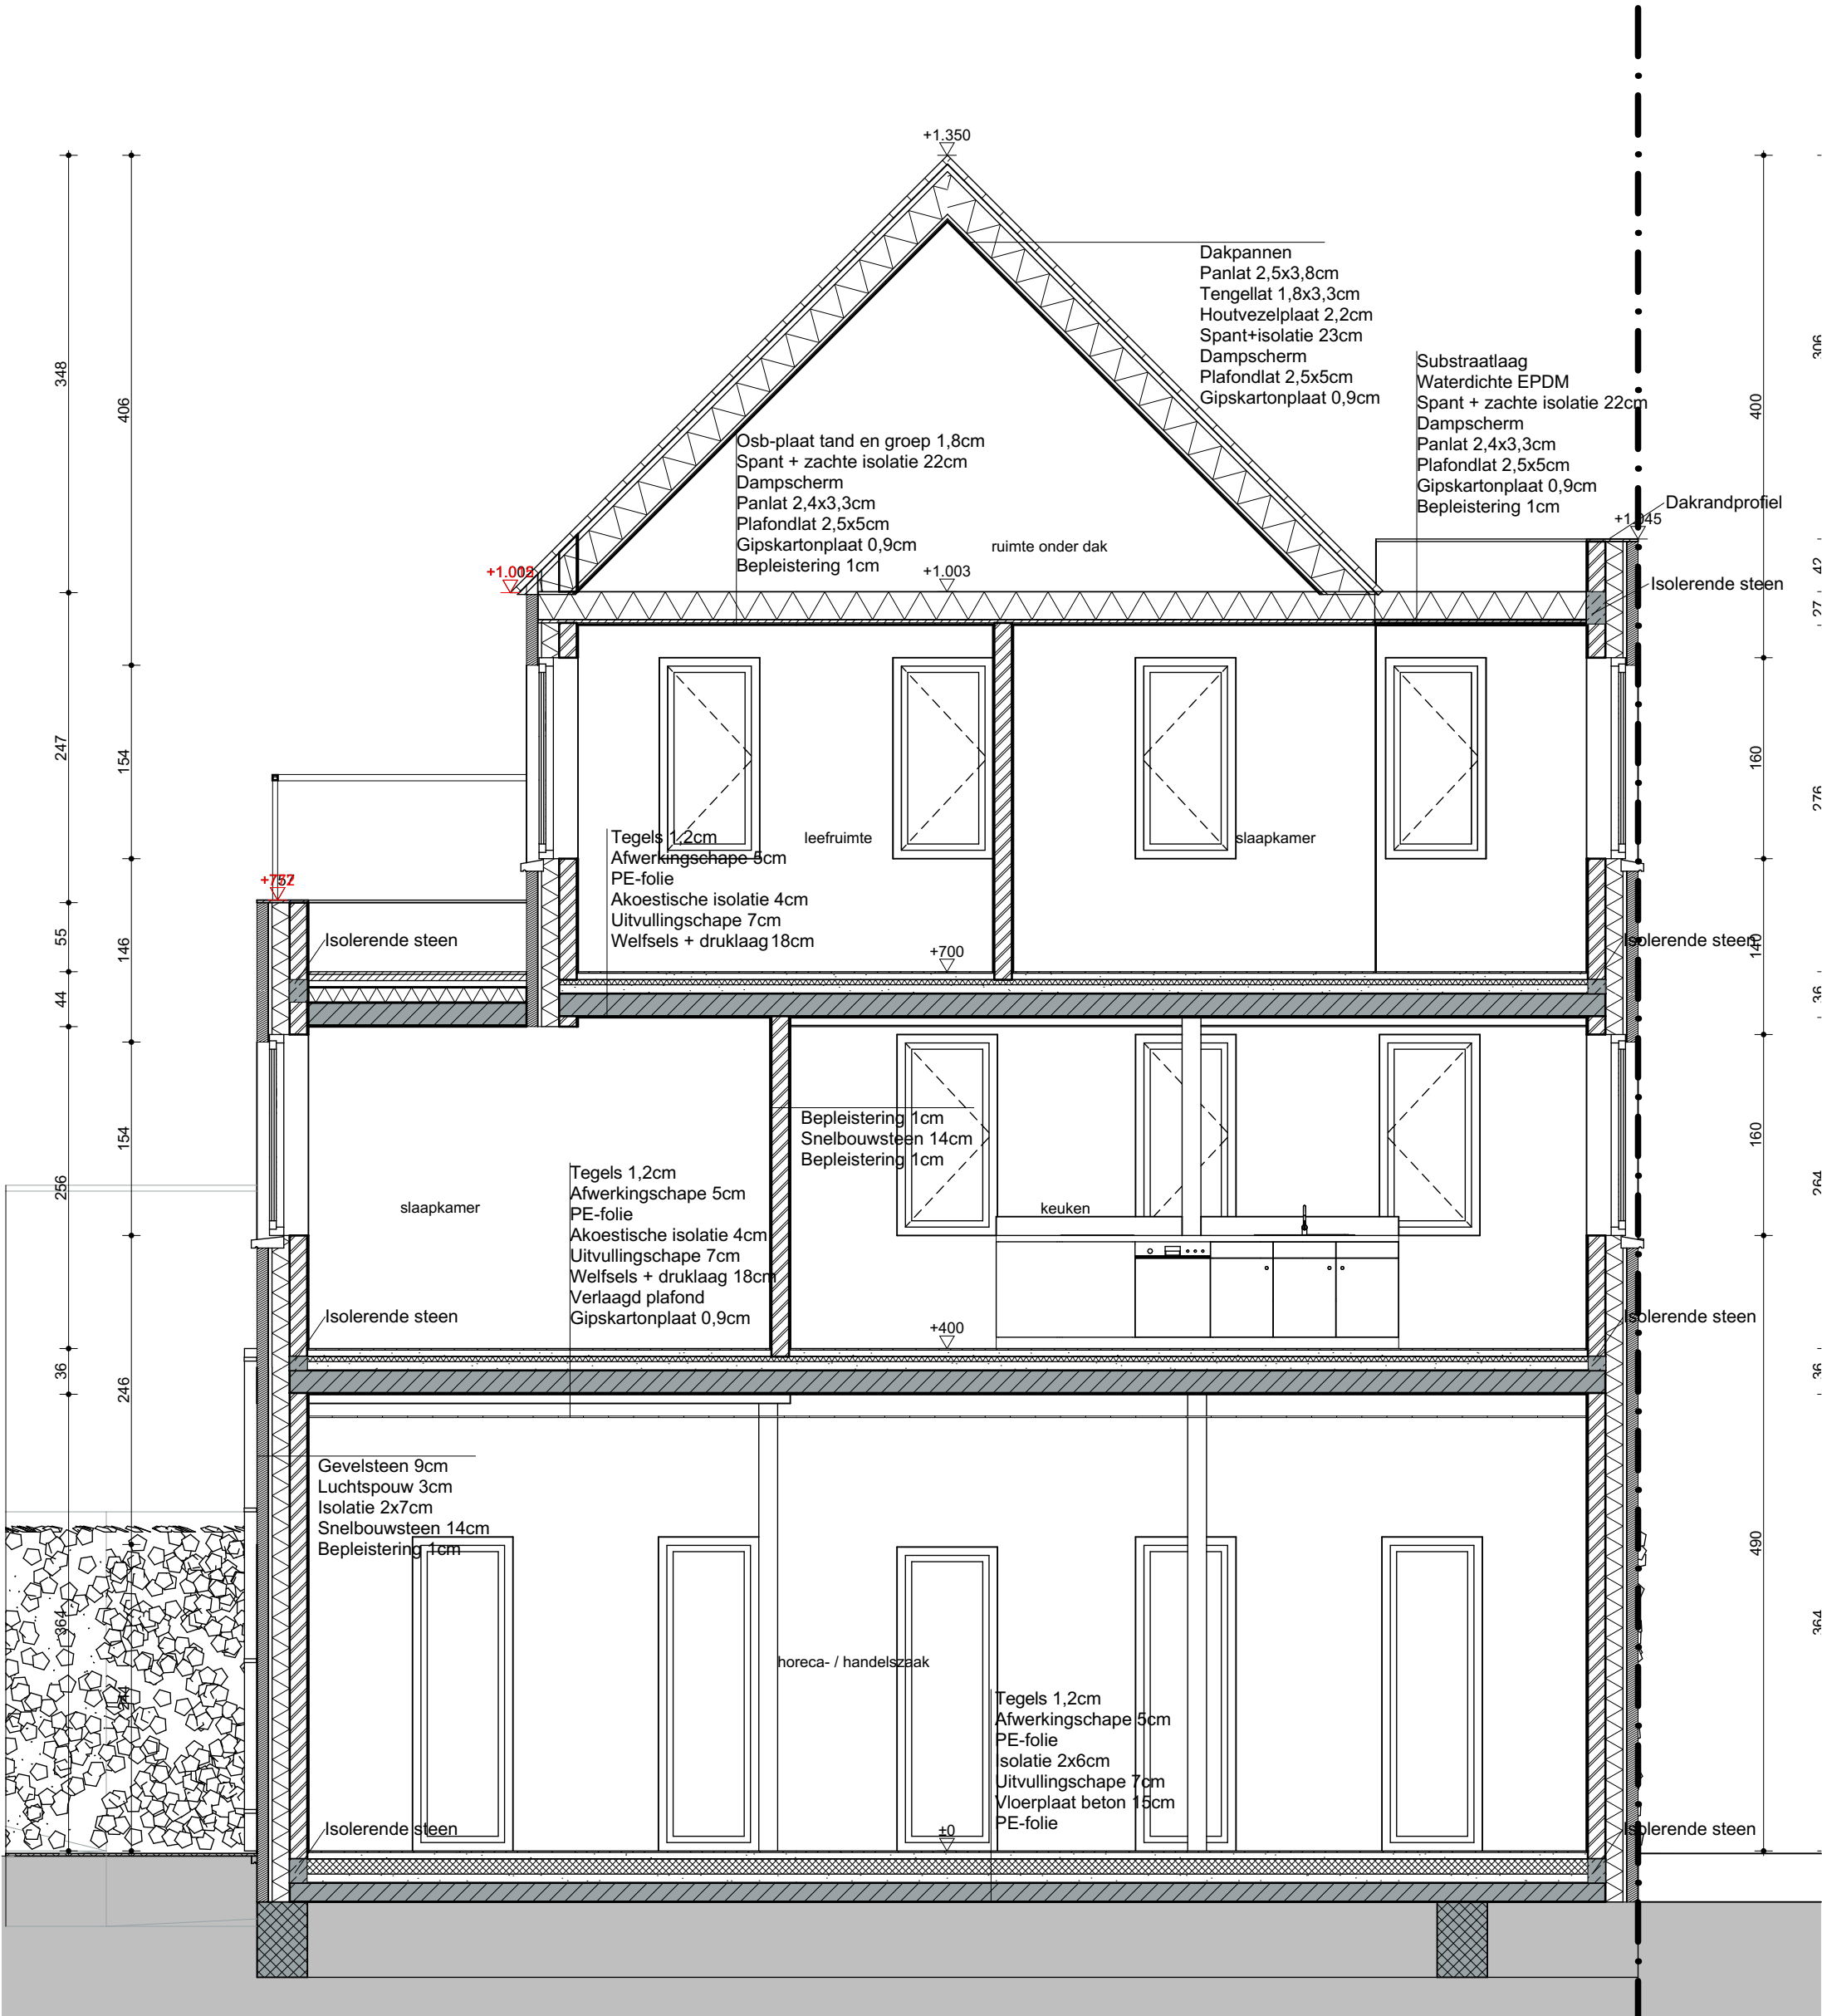

Snede BB
schaal 1/50

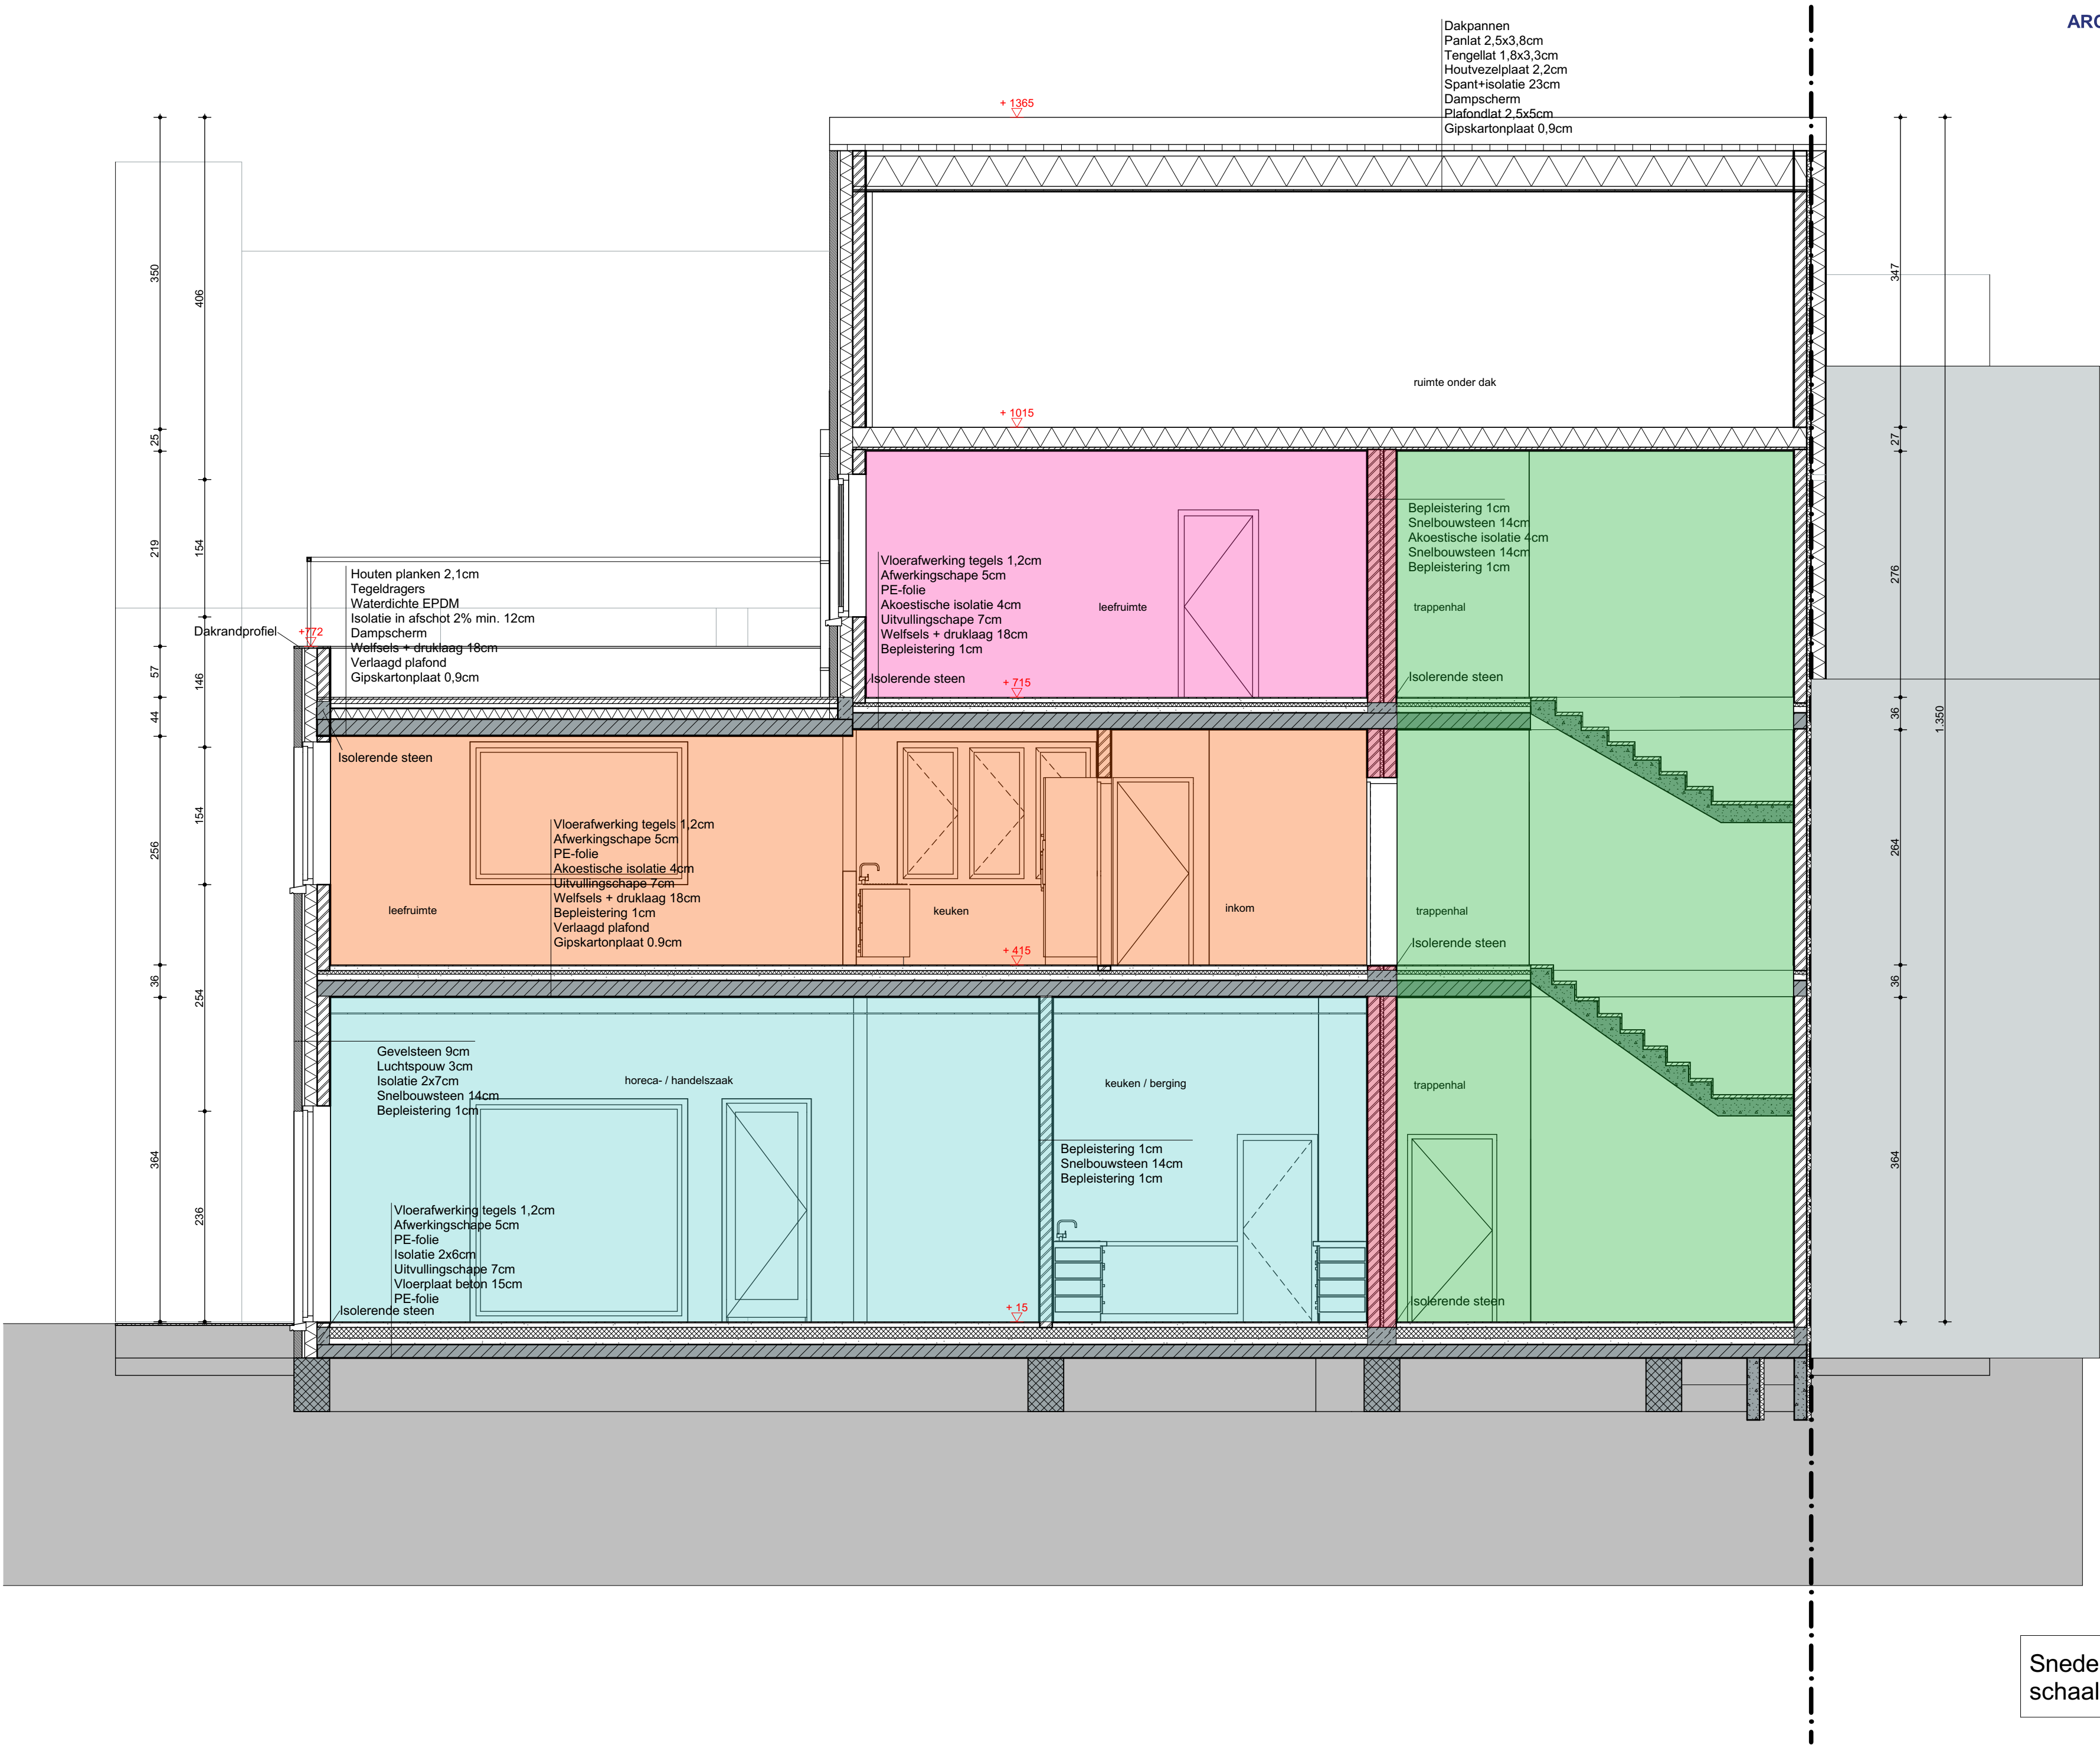


Snede AA brandweer
schaal 1/50

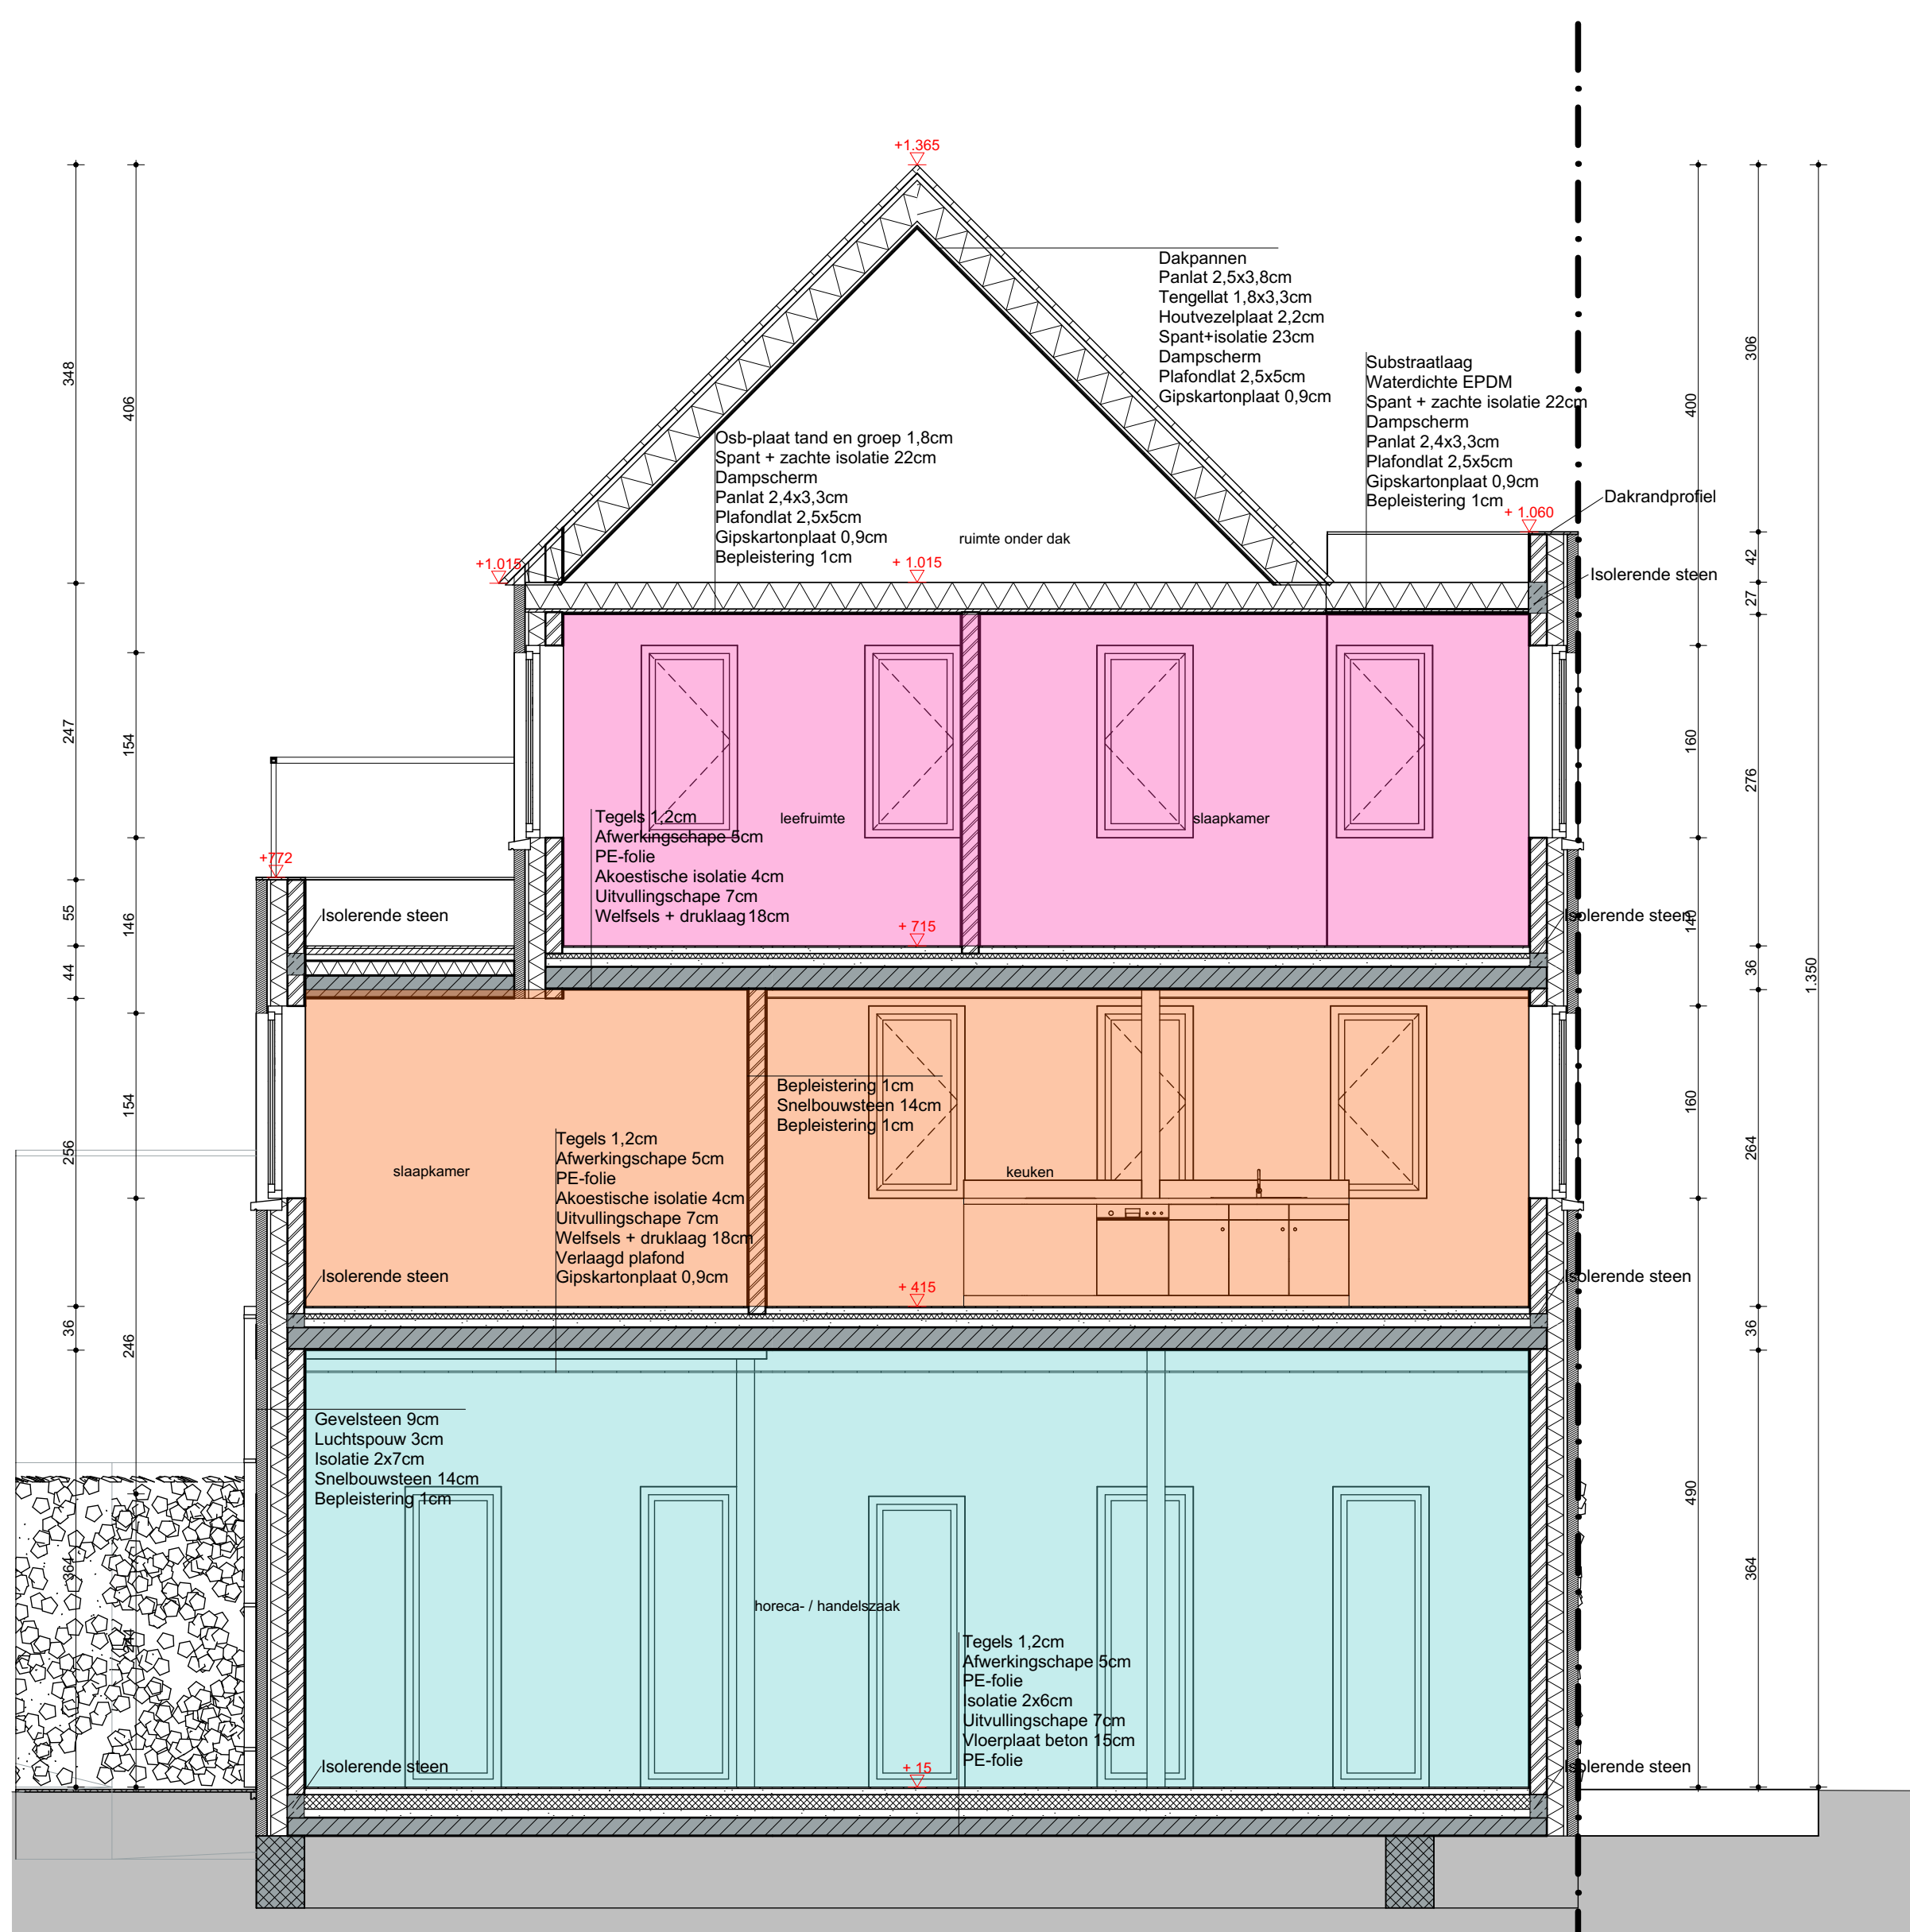



Achtergevel
schaal 1/50

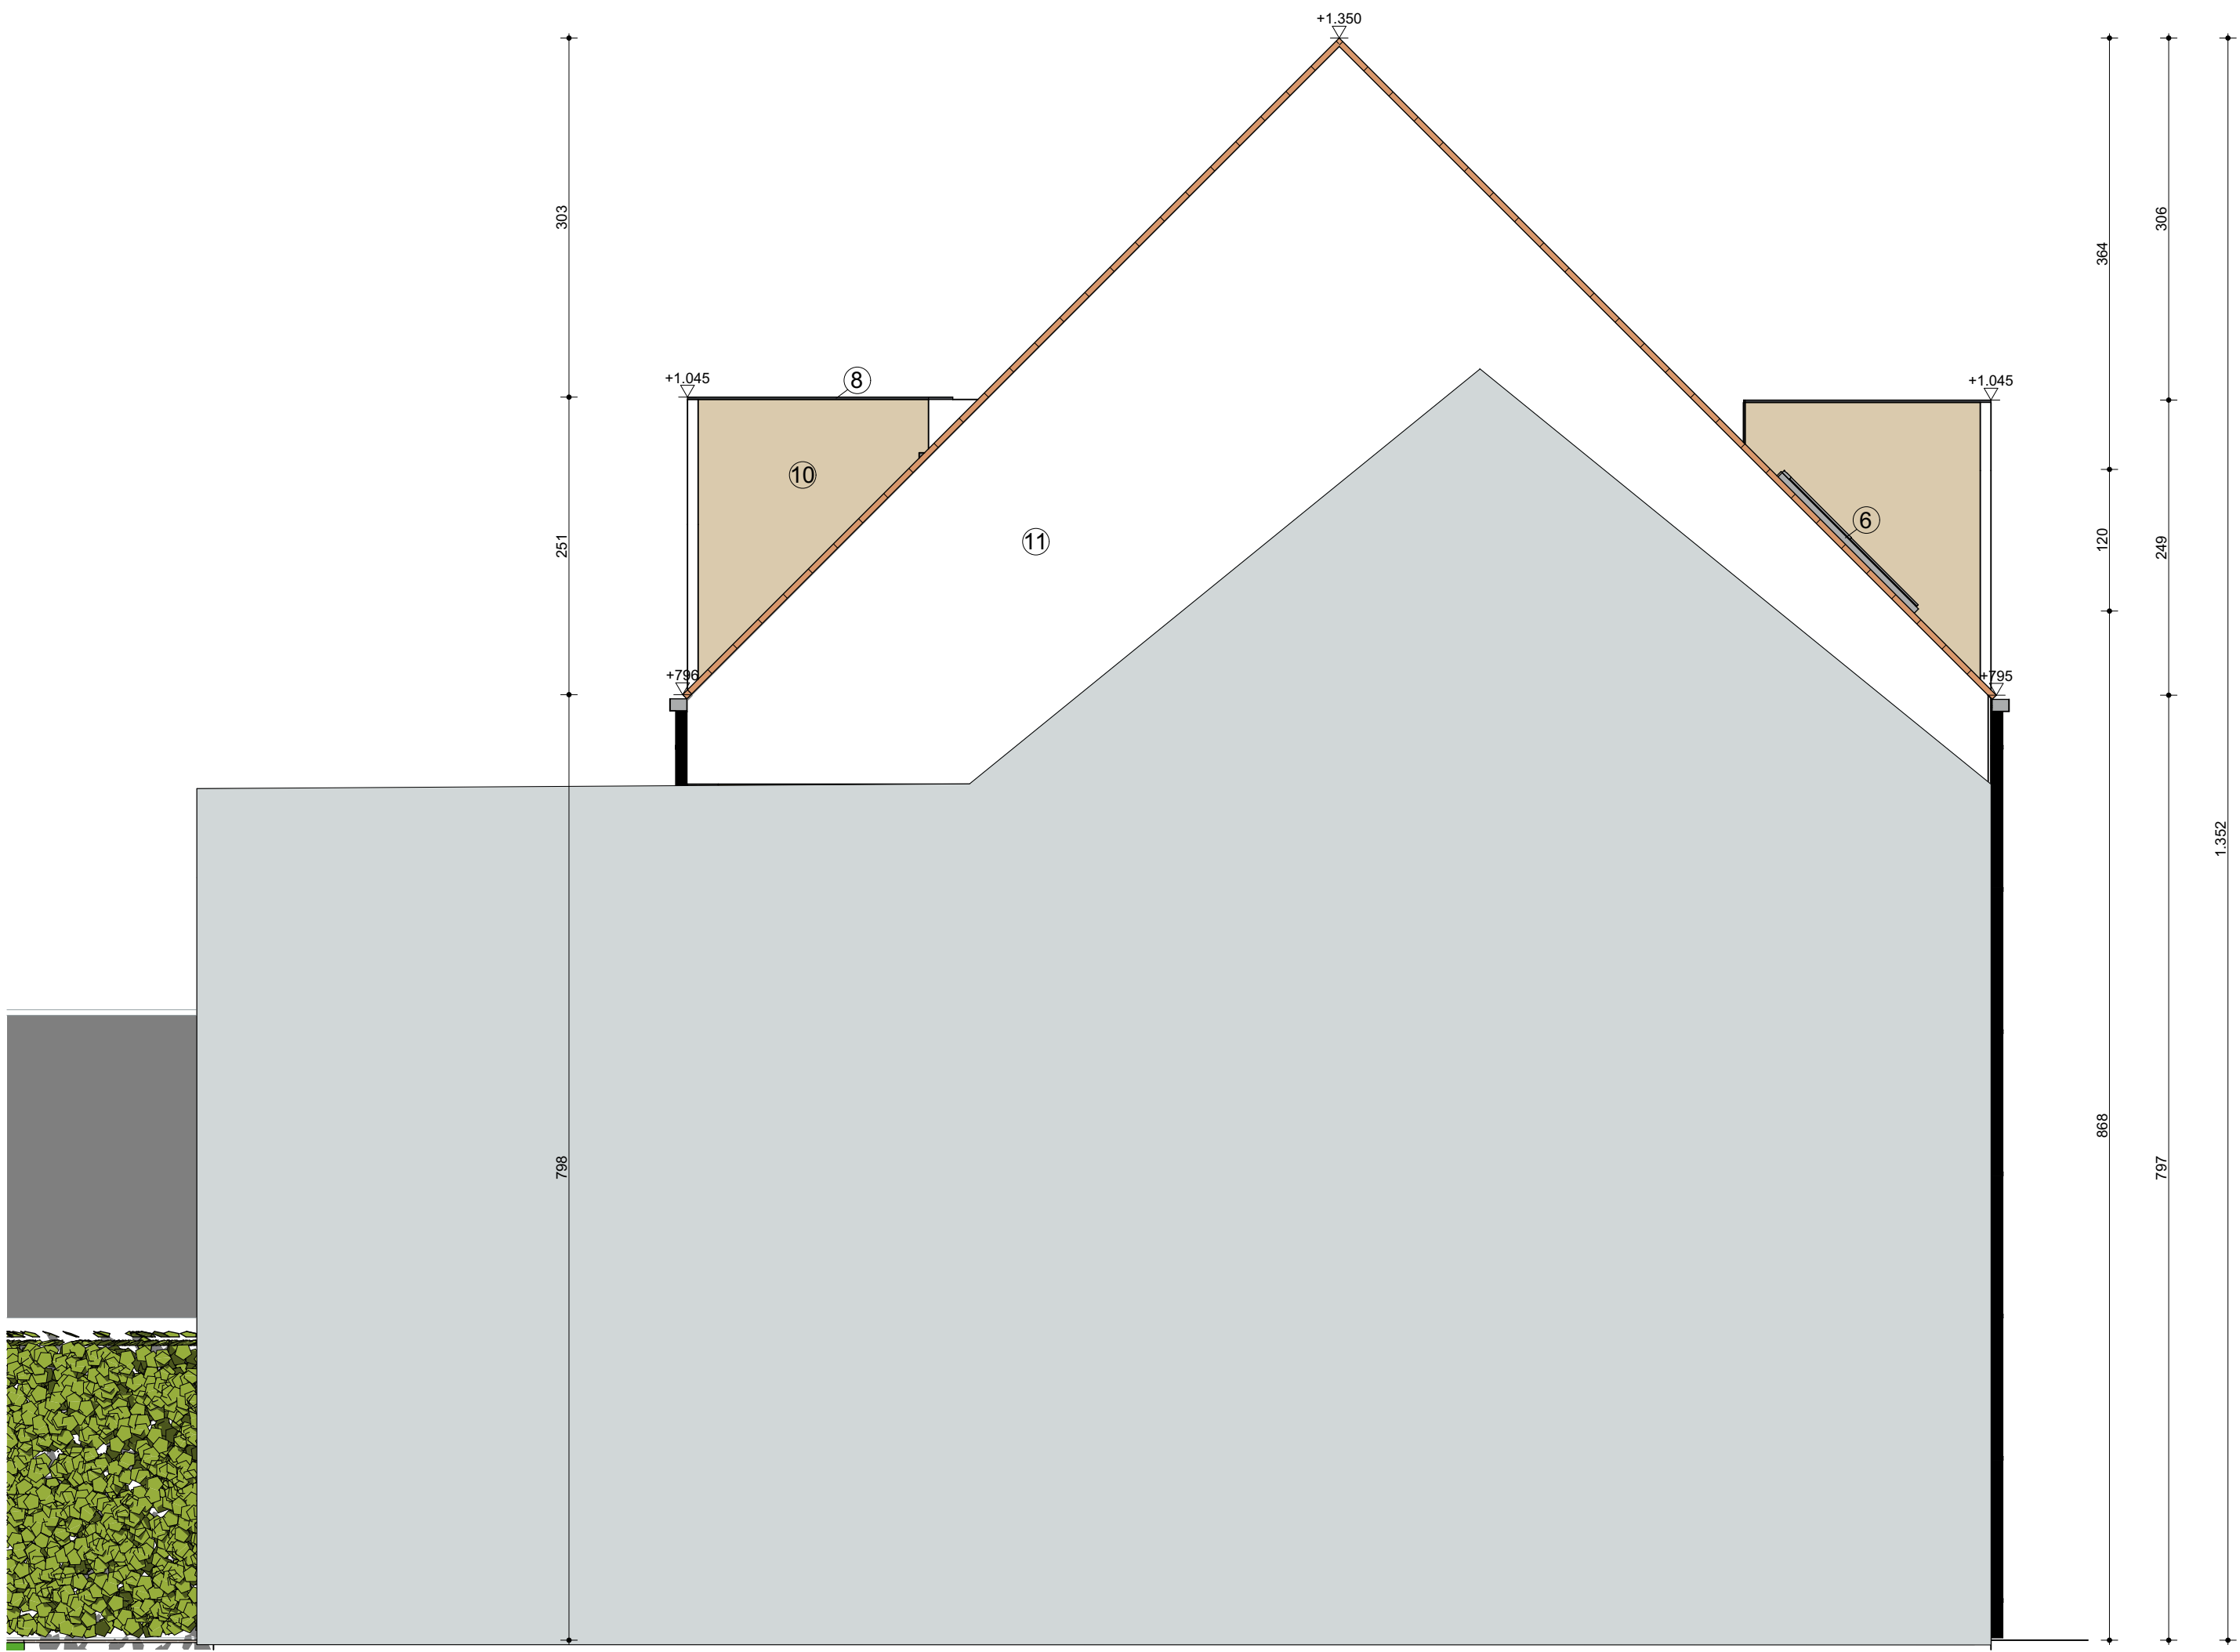


Linkergevel
schaal 1/50



Rechtergevel
schaal 1/50



Voorgevel
schaal 1/50

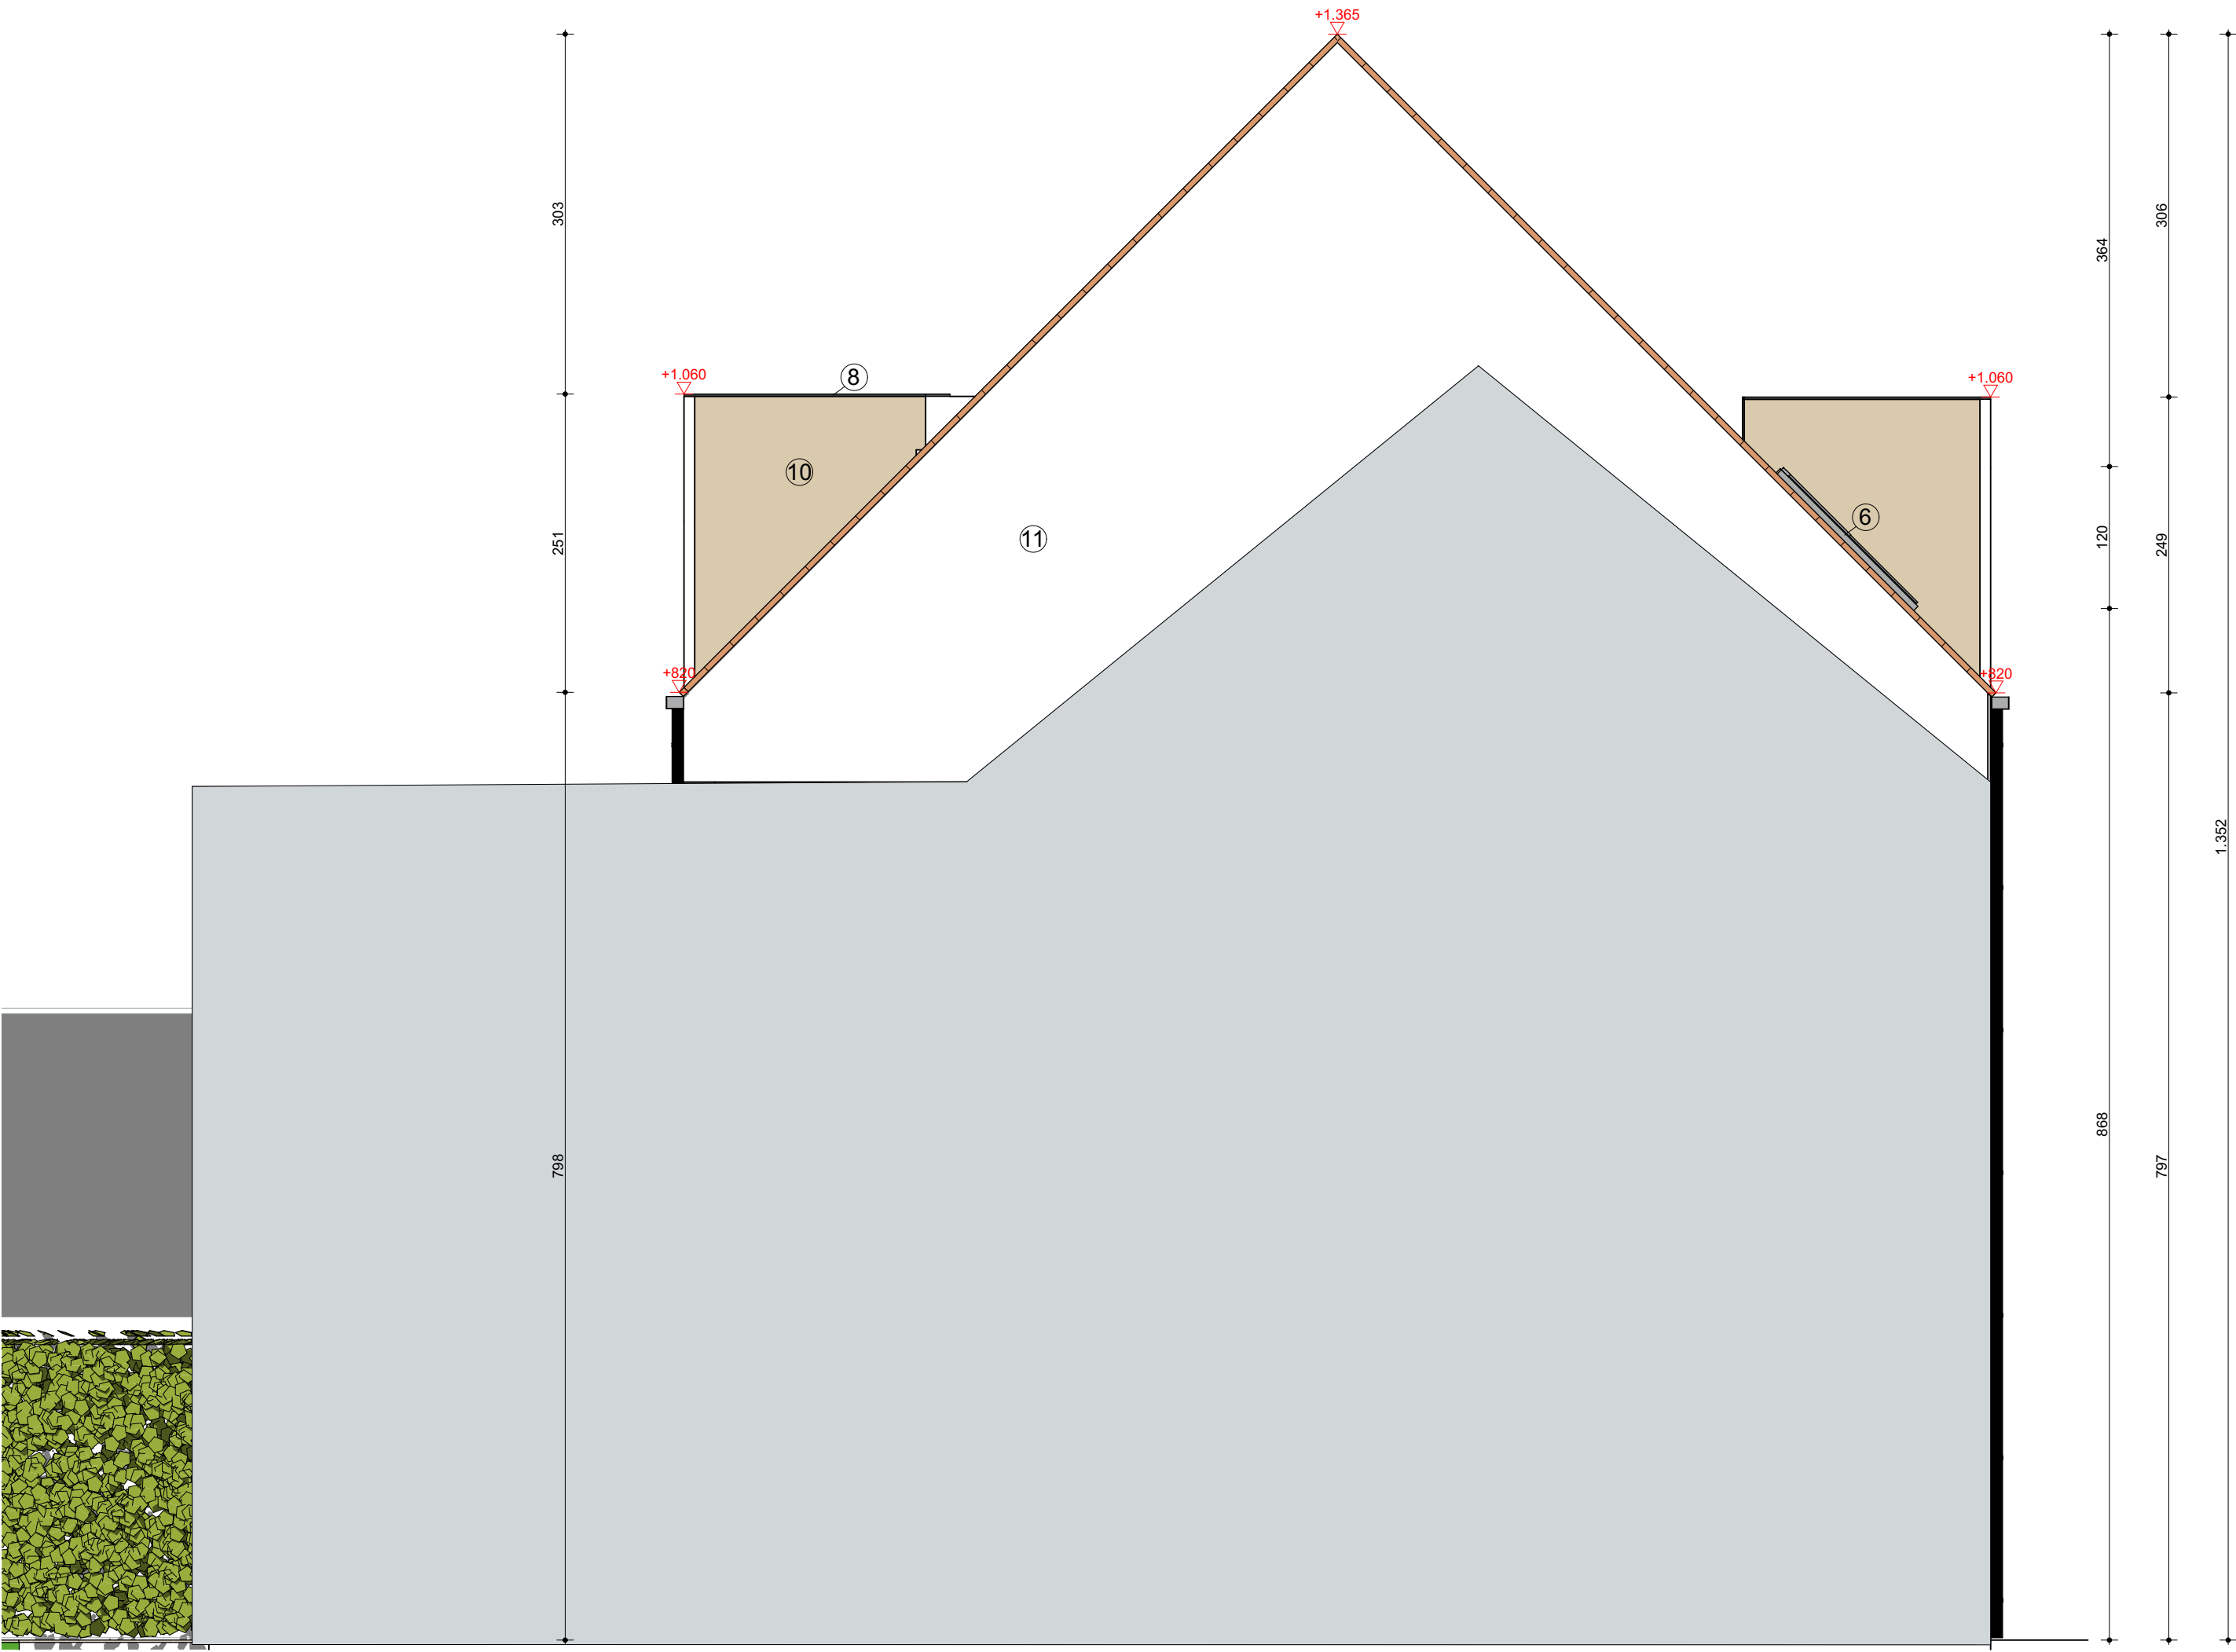

Linkergevel brandweer
schaal 1/50



Rechtergevel brandweer
schaal 1/50

Legende inplantingsplan:

-  Omliggende gebouwen
-  nieuw te bouwen woning
-  Terras
-  Ondergrondse brandkraan
-  Riolodeksel
-  Riolrooster
-  Lantaarnpaal
-  Perceelgrens

Legende terreinprofiel:

-  Omliggende gebouwen
-  Meergezinswoning/ horeca- en handelszaak
-  Grond
-  Perceelgrens

Legende grondplannen:

-  Gevelsteen
-  Luchtspouw
-  Snelbouwsteen
-  Isolatie
-  Bepleistering
-  Houten terrasplanken
-  terras
-  Omliggende gebouwen
-  Kolom
-  Perceelgrens

Legende snedes:

-  Gevelsteen
-  Luchtspouw
-  Snelbouwsteen
-  Isolatie
-  Bepleistering
-  Houten terrasplanken
-  Waterdoorlatende klinkers
-  Omliggende gebouwen
-  Perceelgrens

Legende gevels: EDUCATION VERSION

- ① Gevelsteen wit
- ② Dorpels blauwe hardsteen
- ③ Buitenschrijnwerk zwart aluminium
- ④ Regenwaterafvoer zwart zink
- ⑤ Dakgoot zwart zink
- ⑥ Dakraam
- ⑦ Glazen balustrade
- ⑧ Dakrandprofiel zwart aluminium
- ⑨ Dakpannen antraciet gebakken klei
- ⑩ Houten gevelbekleding
- ⑪ Buitenpleister
-  Perceelgrens

Legende funderings- en rioleringsplan:

-  Paalfundering in gewapend beton
-  Gewapend beton
-  RW Regenwater
-  AW Afvalwater
-  FW Fecaal water
-  Regenwaterafvoer
-  Perceelgrens

Legende inplantingsplan brandweer:

-  Omliggende gebouwen
-  nieuw te bouwen woning
-  Terras
-  Ondergrondse brandkraan
-  Riooldeksel
-  Rioolrooster
-  Lantaarnpaal
-  Perceelgrens

Rood: belangrijke info brandweer

Legende terreinprofiel brandweer:

-  Omliggende gebouwen
-  nieuw te bouwen woning
-  Grond
-  Perceelgrens

Rood: belangrijke info brandweer

Legende grondplannen brandweer:

-  Gevelsteen
-  Luchtpouw
-  Snelbouwsteen
-  Isolatie
-  Bepleistering
-  Houten terrasplanken
-  terras
-  Omliggende gebouwen
-  Kolom

--- Perceelgrens



Nooduitgang (buitendraaiende deur)



Nooduitgang (binnendraaiende deur)



Vluchtweg via trap



Vluchtweg rolstoelgebruiker



Brandblusser



Rook- en warmtebedieningspaneel



Rookmelder

— Looplijn

-  Compartiment 1 (circulatie)
-  Compartiment 2 (horeca- en handelszaak)
-  Compartiment 3 (Technische ruimtes)
-  Compartiment 4 (Afvalruimte)
-  Compartiment 5 (appartement 1)
-  Compartiment 6 (appartement 2)
-  Koker 1
-  Koker 2

Legende gevels brandweer:

-  Gevelsteen
-  Luchtpouw
-  Snelbouwsteen
-  Isolatie
-  Bepleistering
-  Houten terrasplanken
-  Waterdoorlatende klinkers
-  Omliggende gebouwen
-  Perceelgrens

Rood: belangrijke info brandweer

Legende gevels brandweer:

- ① Gevelsteen wit
- ② Dorpels blauwe hardsteen
- ③ Buitenschrijnwerk zwart aluminium
- ④ Regenwaterafvoer zwart zink
- ⑤ Dakgoot zwart zink
- ⑥ Dakraam
- ⑦ Glazen balustrade
- ⑧ Dakrandprofiel zwart aluminium
- ⑨ Dakpannen antraciet gebakken klei
- ⑩ Houten gevelbekleding
- ⑪ Buitenpleister

--- Perceelgrens

Rood: belangrijke info brandweer